	Gezeichnet / Revidiert		Geprüft		Freigabe	
	Datum	Visum	Datum	Visum	Datum	Visum
	02.11.2023	eb	02.11.2023	mst / bj	02.11.2023	cw
A						
B						
C						

Kanton Bern

Oberingenieurkreis II

Tiefbauamt
des Kantons Bern

Unterhaltsanzeige

Gewässer	Aare	Gewässer-Nr.	37
Gemeinde	Thun	Projekt-Nr.	10.074
Projekt vom	Oktober 2023	Plan-Nr.	32.501
Revidiert		Format	60 x 84

Unterlage **Situation und Ansicht 1:100**

Sanierung Ufermauer Bächimatte Thun

Projektverfasser

KISSLING + ZBINDEN AG
INGENIEURE PLANER
Oberlandstrasse 15 | 3700 Spiez
+41 33 650 71 71

Situation 1:100

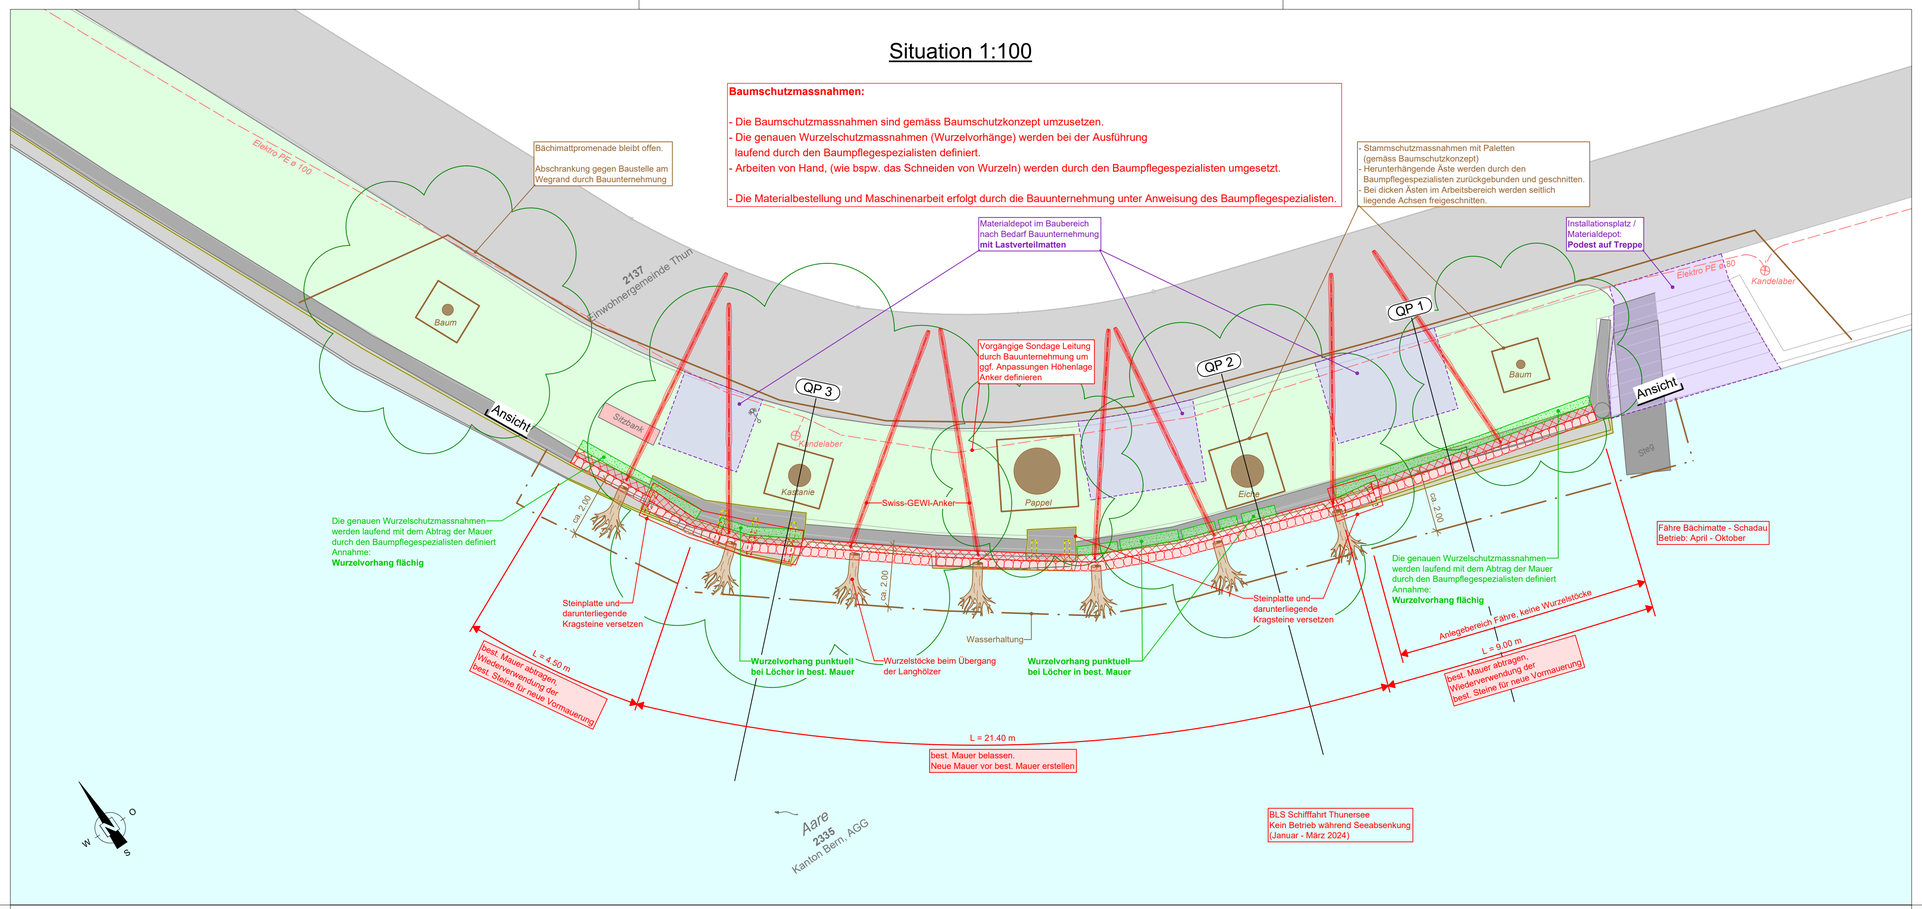
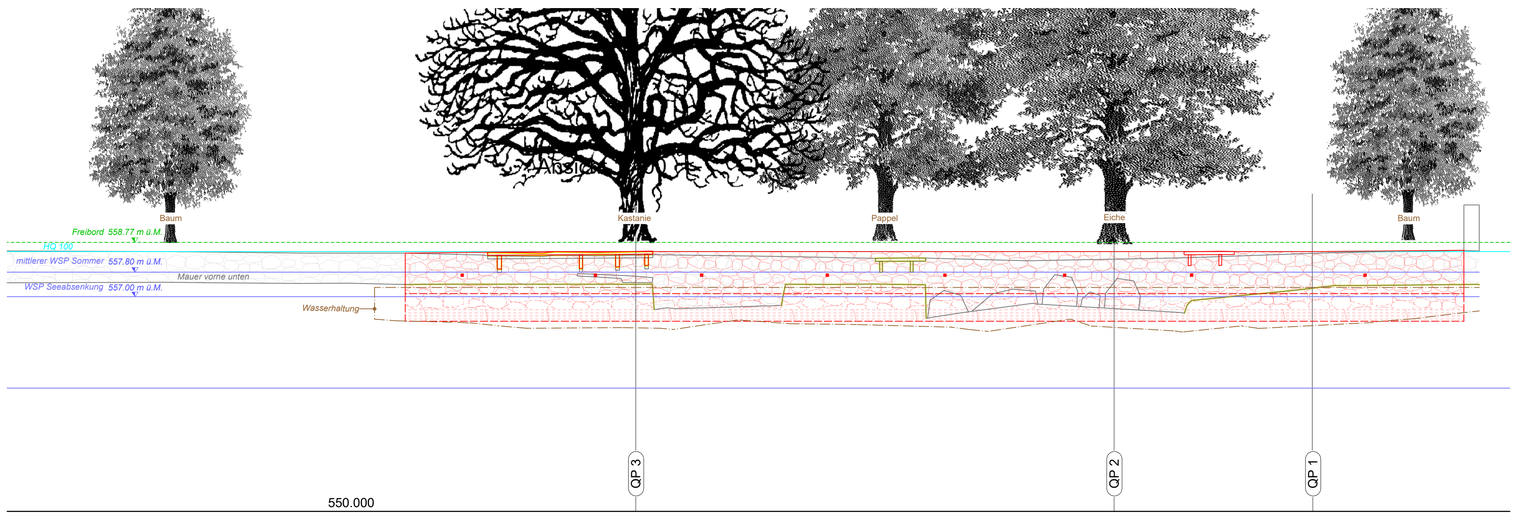
Ansicht 1:100