

Allgemein

Plangrundlagen

Werkleitungen

Projek

Wasserfläche / Bachlauf
Entwässerungsleitung
Baupiste / Installationsplatz
Rückbau / Abbruch

Beilage 1.

Unterhaltsarbeiten


Ufer Muri Aarwil

Situation 1:500 + Querprofile 1:100


DER PROJEKTVERFASSER
Kissling + Zbinden AG
Oberlandstrasse 15, 3700 Spiez

Bern, den 24.11.2011

Projektiert:	24.11.2017	CW	
Gezeichnet:	24.11.2017	lv	
Visiert:	24.11.2017	CW	Plan Nr.:
Änderungen:			6.259/41.614
Format:	45 x 126		

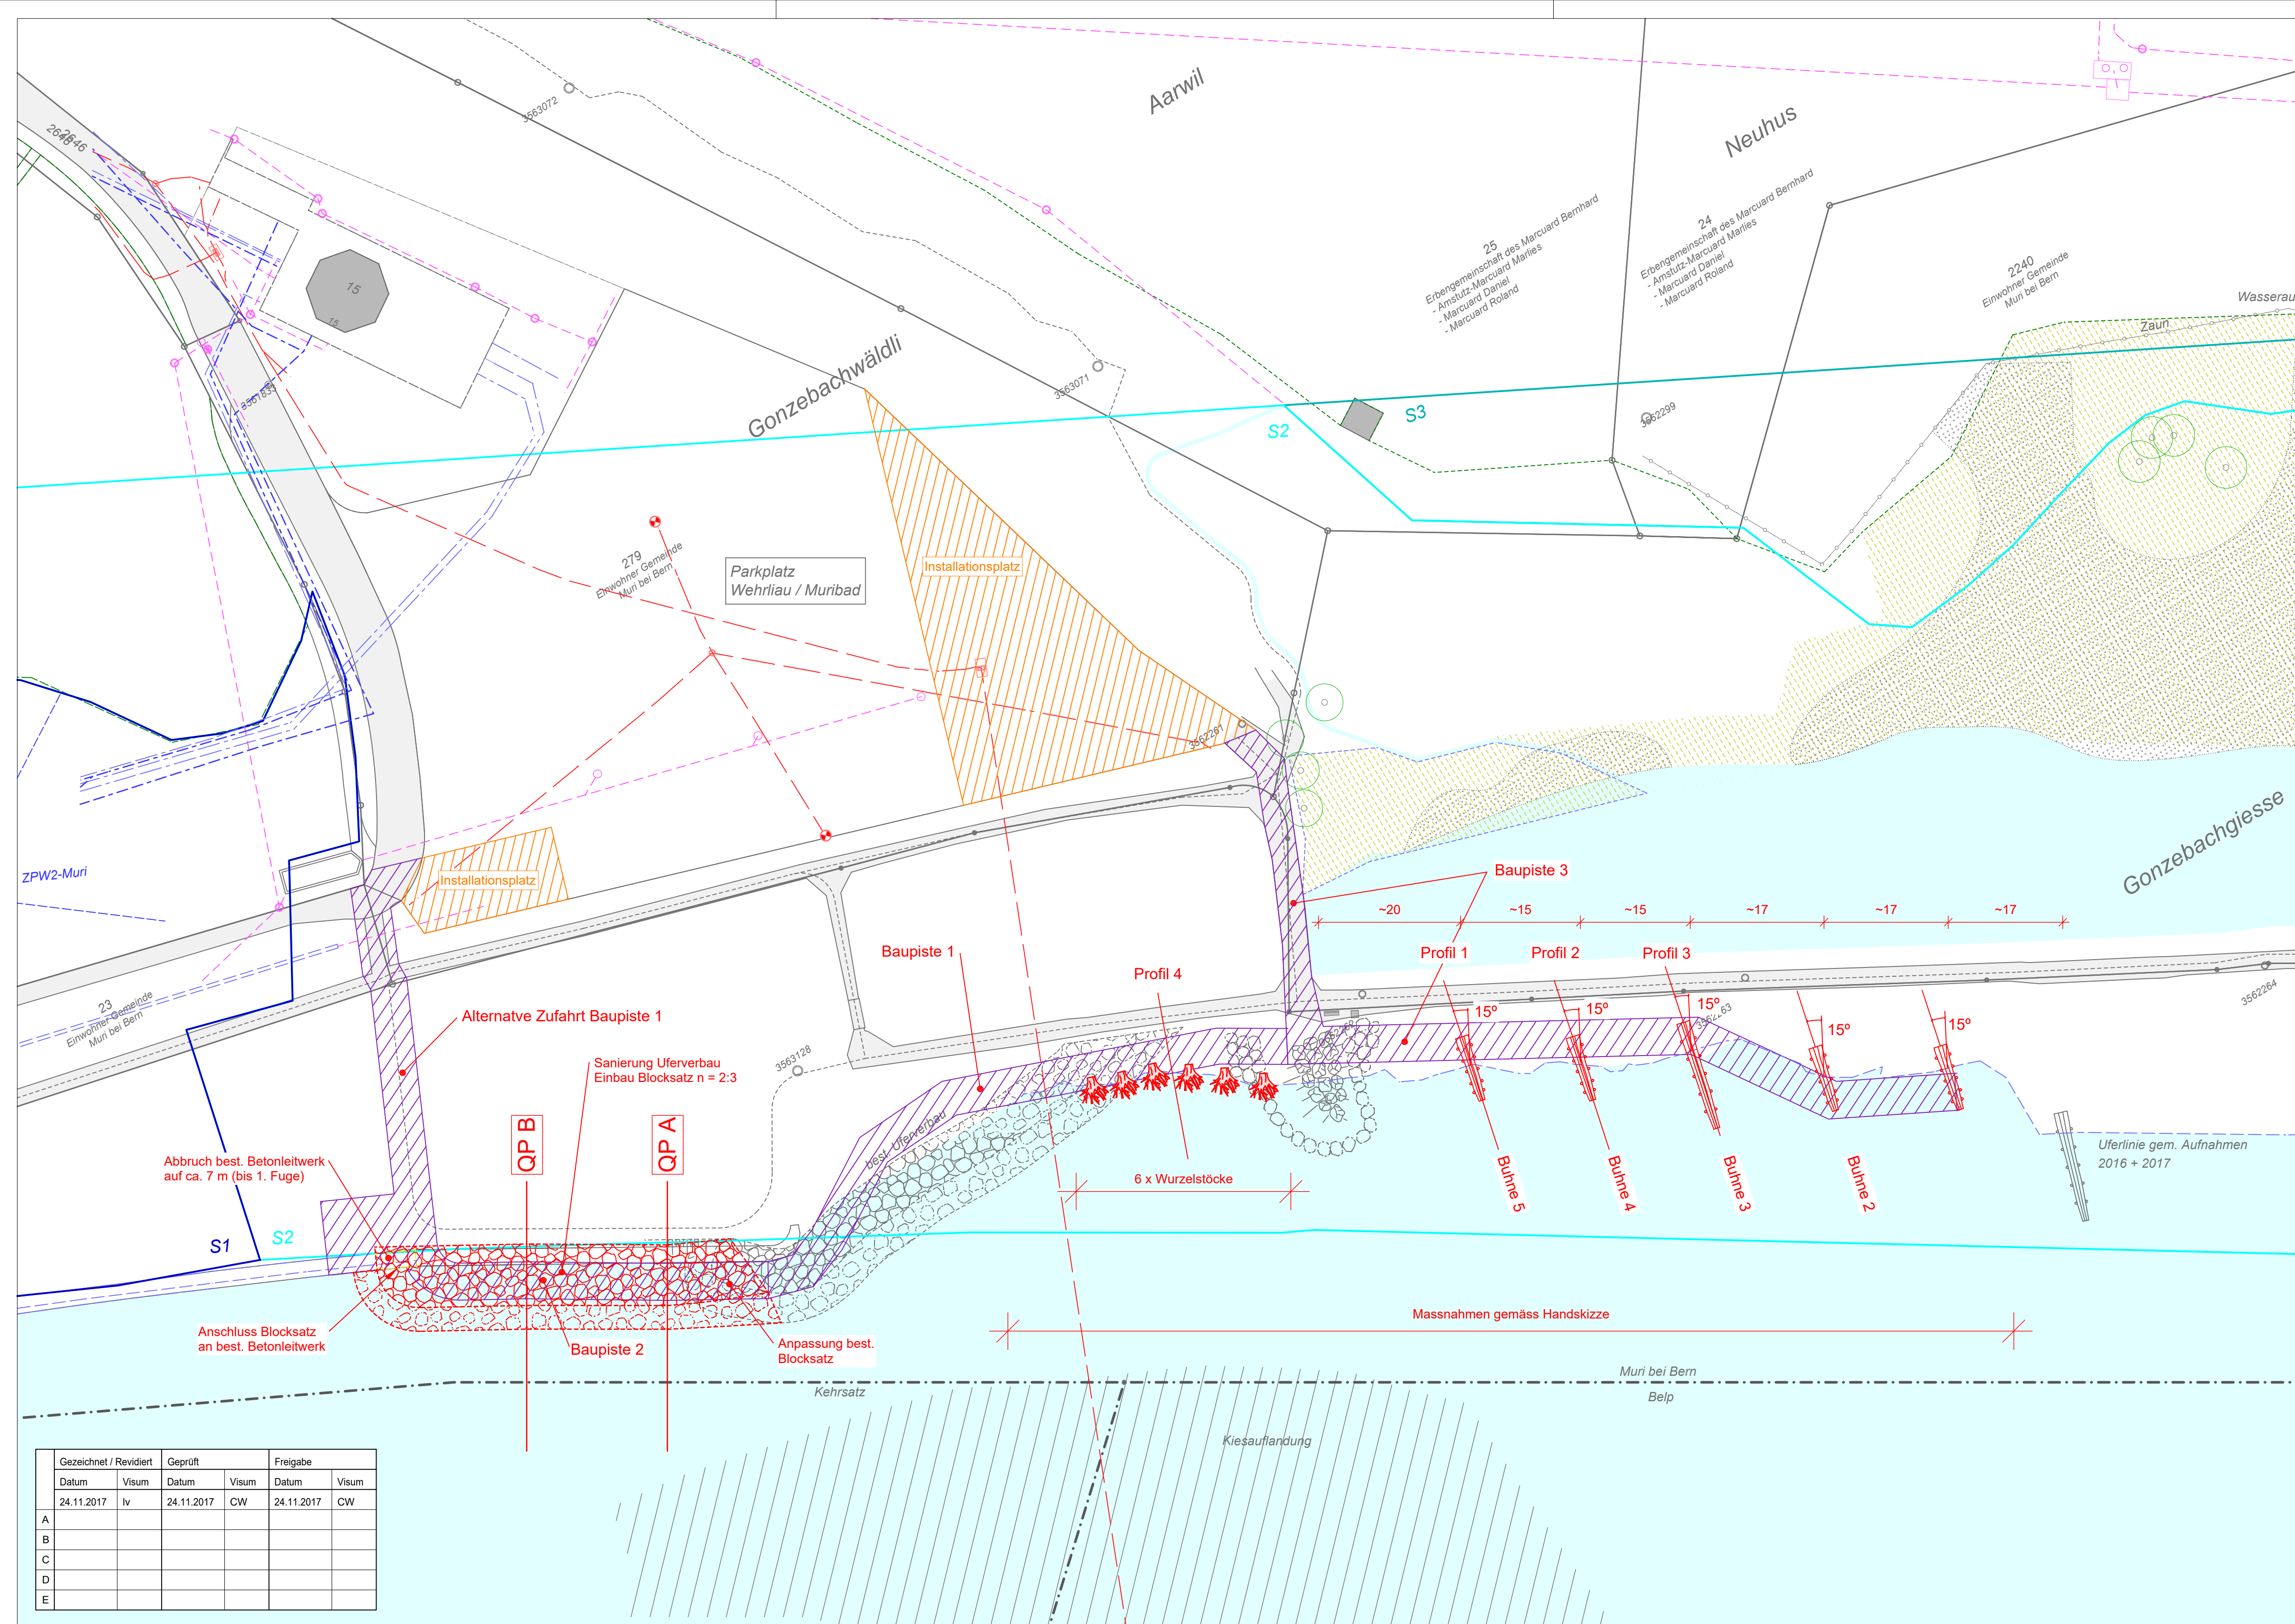


QP A 1:100

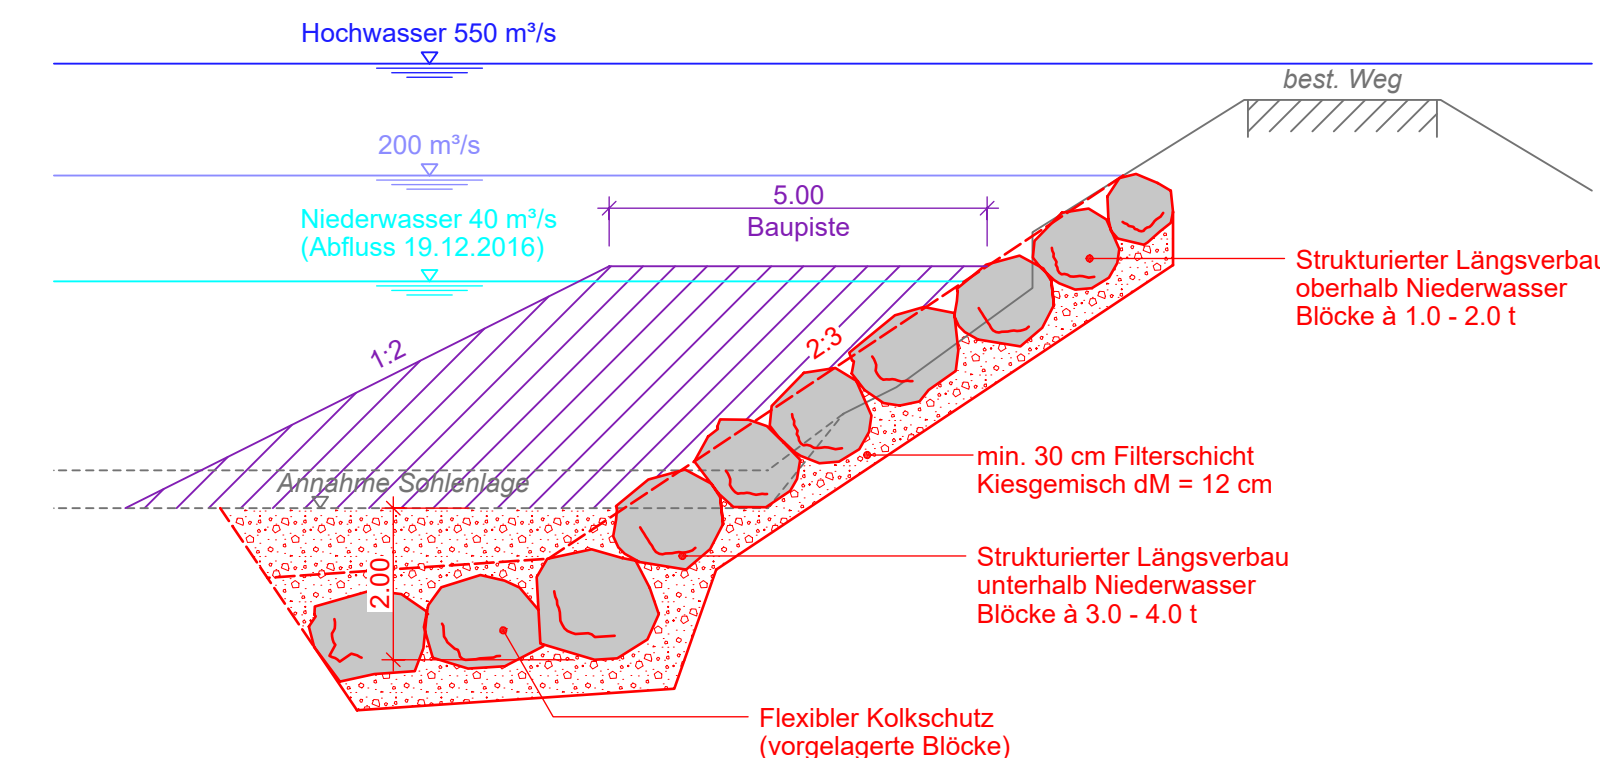

500.00 m ü. M.
Grundlagen: Aufnahmen K+Z AG (Nivellement), 19.12.2016

QP B 1:100

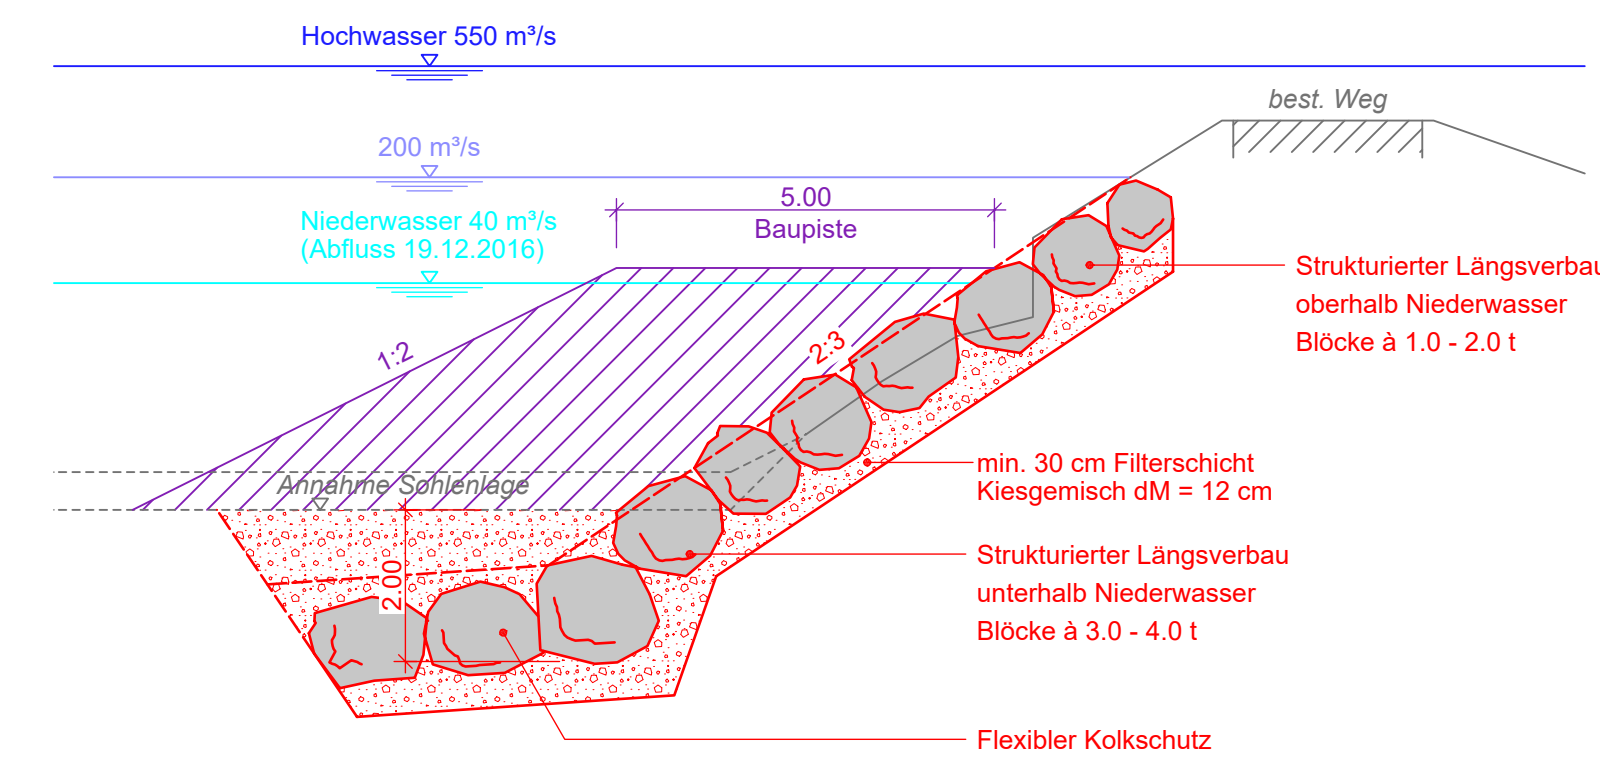

500.00 m ü. M.
Grundlagen: Aufnahmen K+Z AG (Nivellement), 19.12.2016