



Submission
Beilage 1

Gemeinde	Bern	Datum Dossier	05. April 2017
Erfüllungspflichtiger	Einwohnergemeinde Bern	Revidiert	
Gewässernummer	205'629.53	Projekt-Nr.	6.090.6
Gewässer	Aare	Plandatum	24. März 2017
Plan-Nr.	41.501	Format	30 x 50

Kiesentnahme Schwellenmätteli 2017 / 2018


Unterlage **Übersichtsplan 1:15'000**

Projektverfassende



KISSLING + ZBINDEN AG
INGENIEURE PLANER USIC
BRUNNHOFWEG 37 | 3000 BERN 14
TEL. 031 370 11 70 | FAX 031 370 11 71

Wasserbauplangenehmigung:

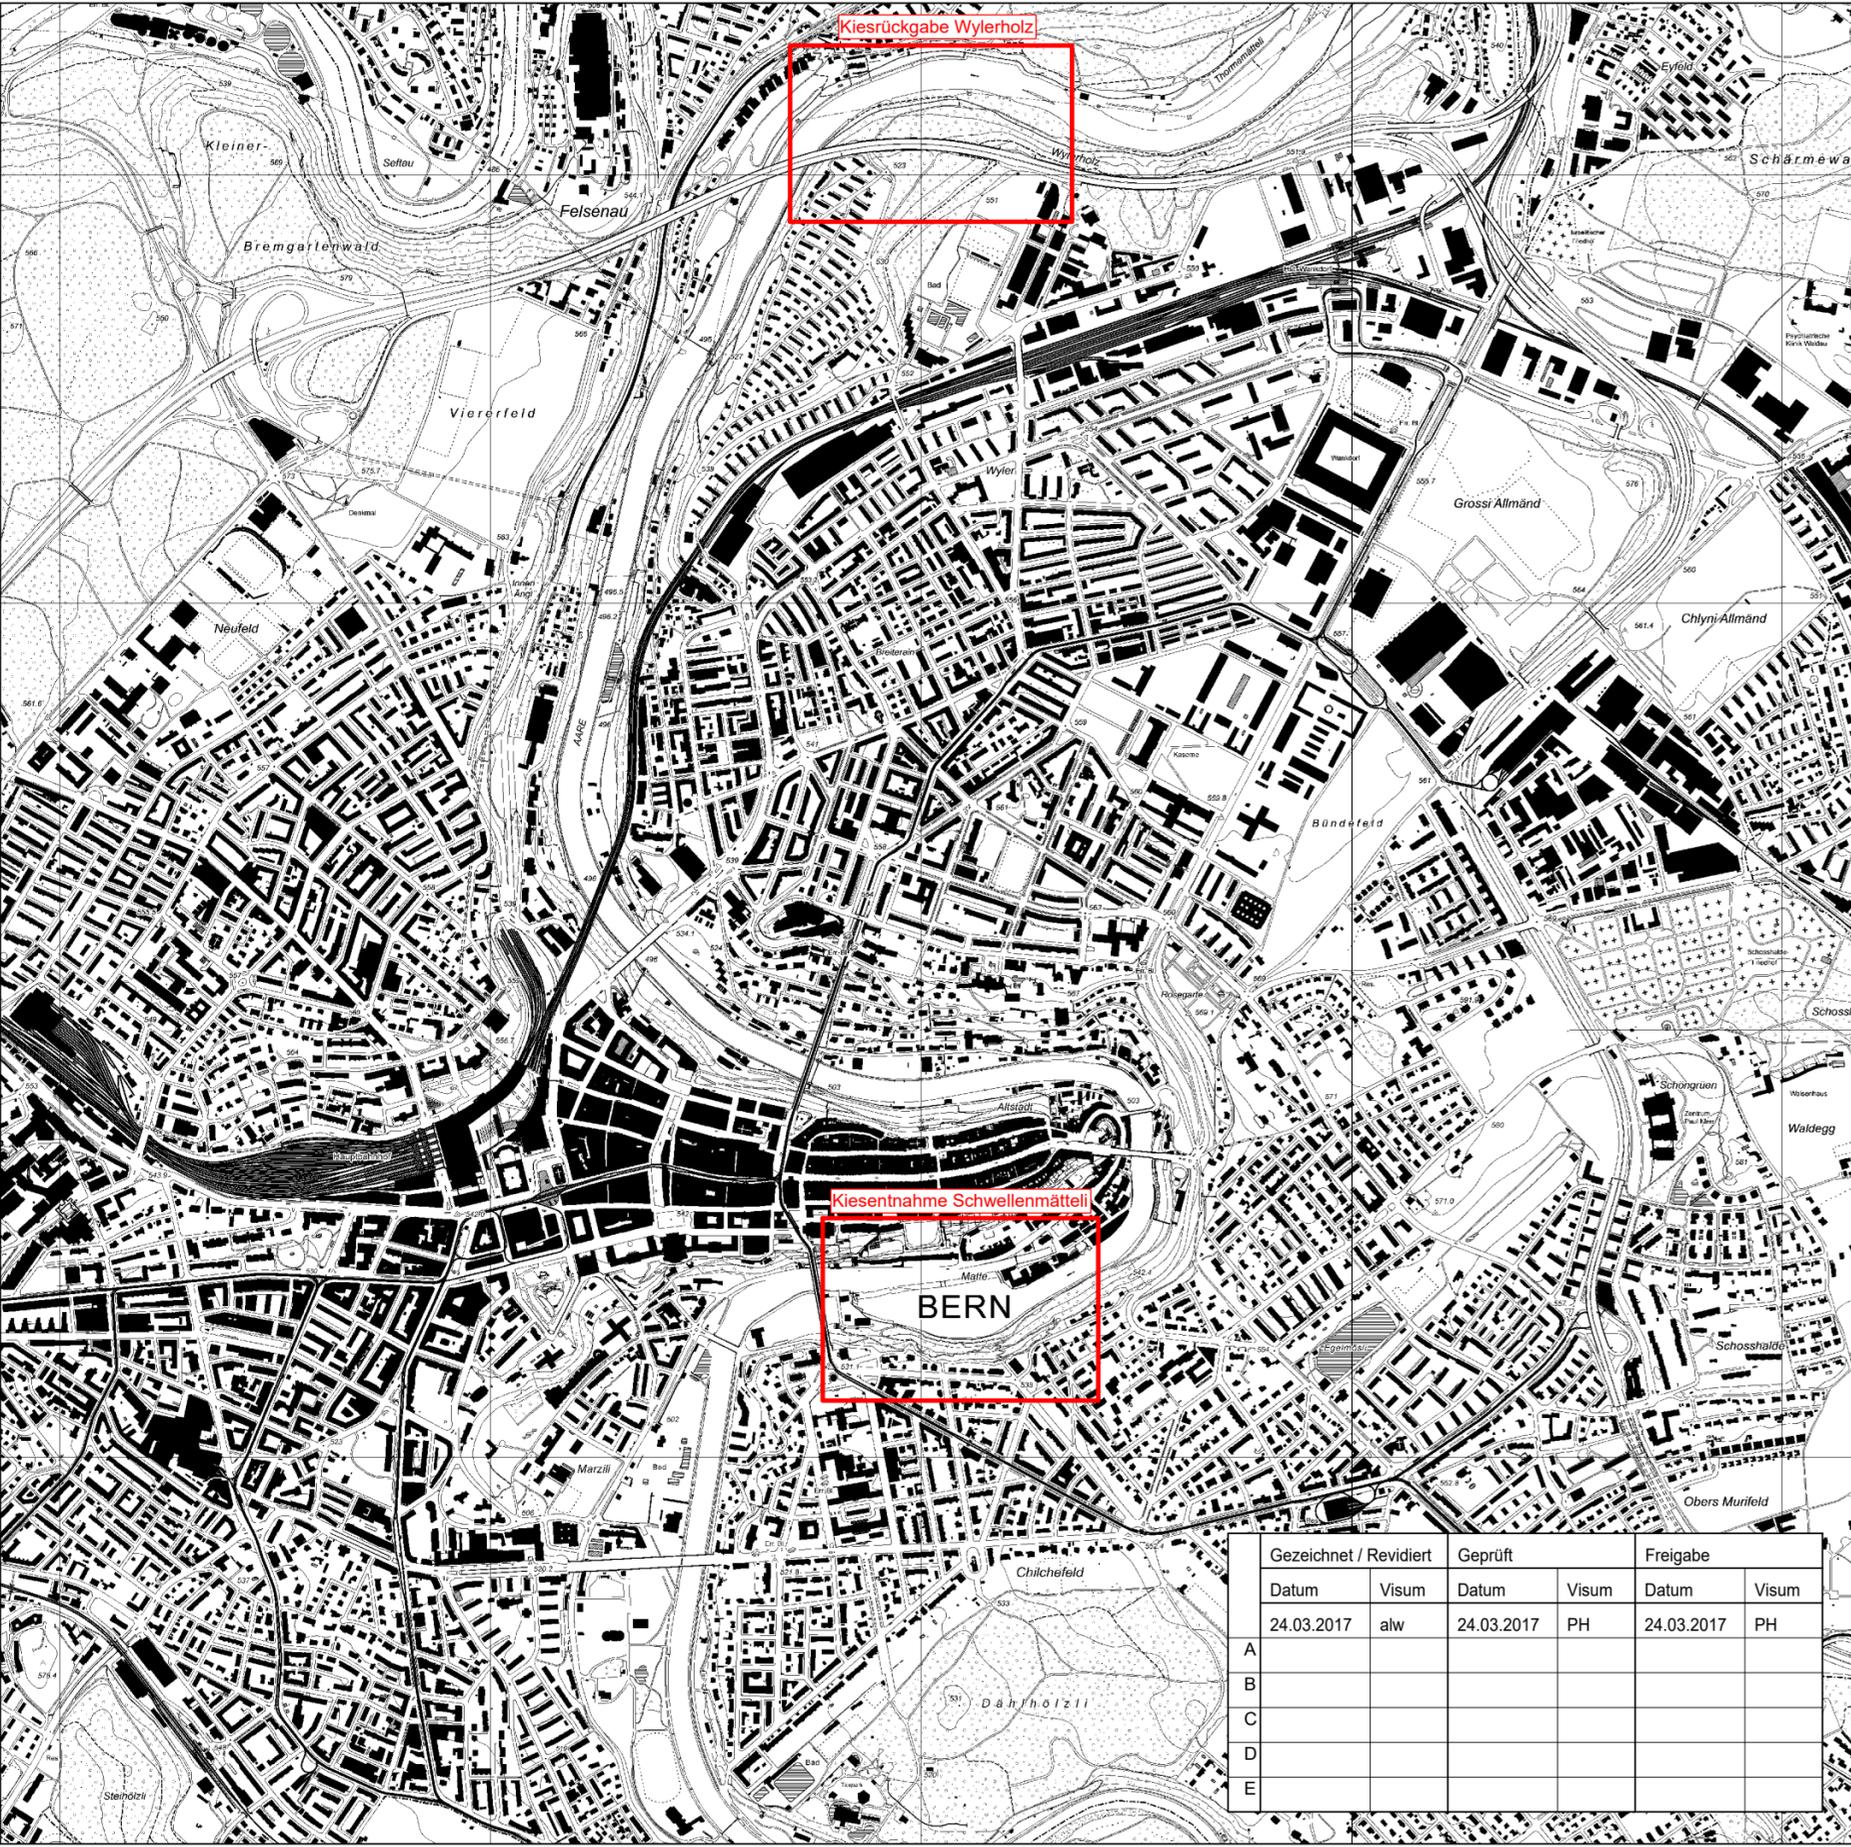

Gezeichnet / Revidiert		Geprüft		Freigabe	
Datum	Visum	Datum	Visum	Datum	Visum
24.03.2017	alw	24.03.2017	PH	24.03.2017	PH
A					
B					
C					
D					
E					