



Normalprofil A - A 1 : 100

Natursteinblöcke und Holzgrünschwelle

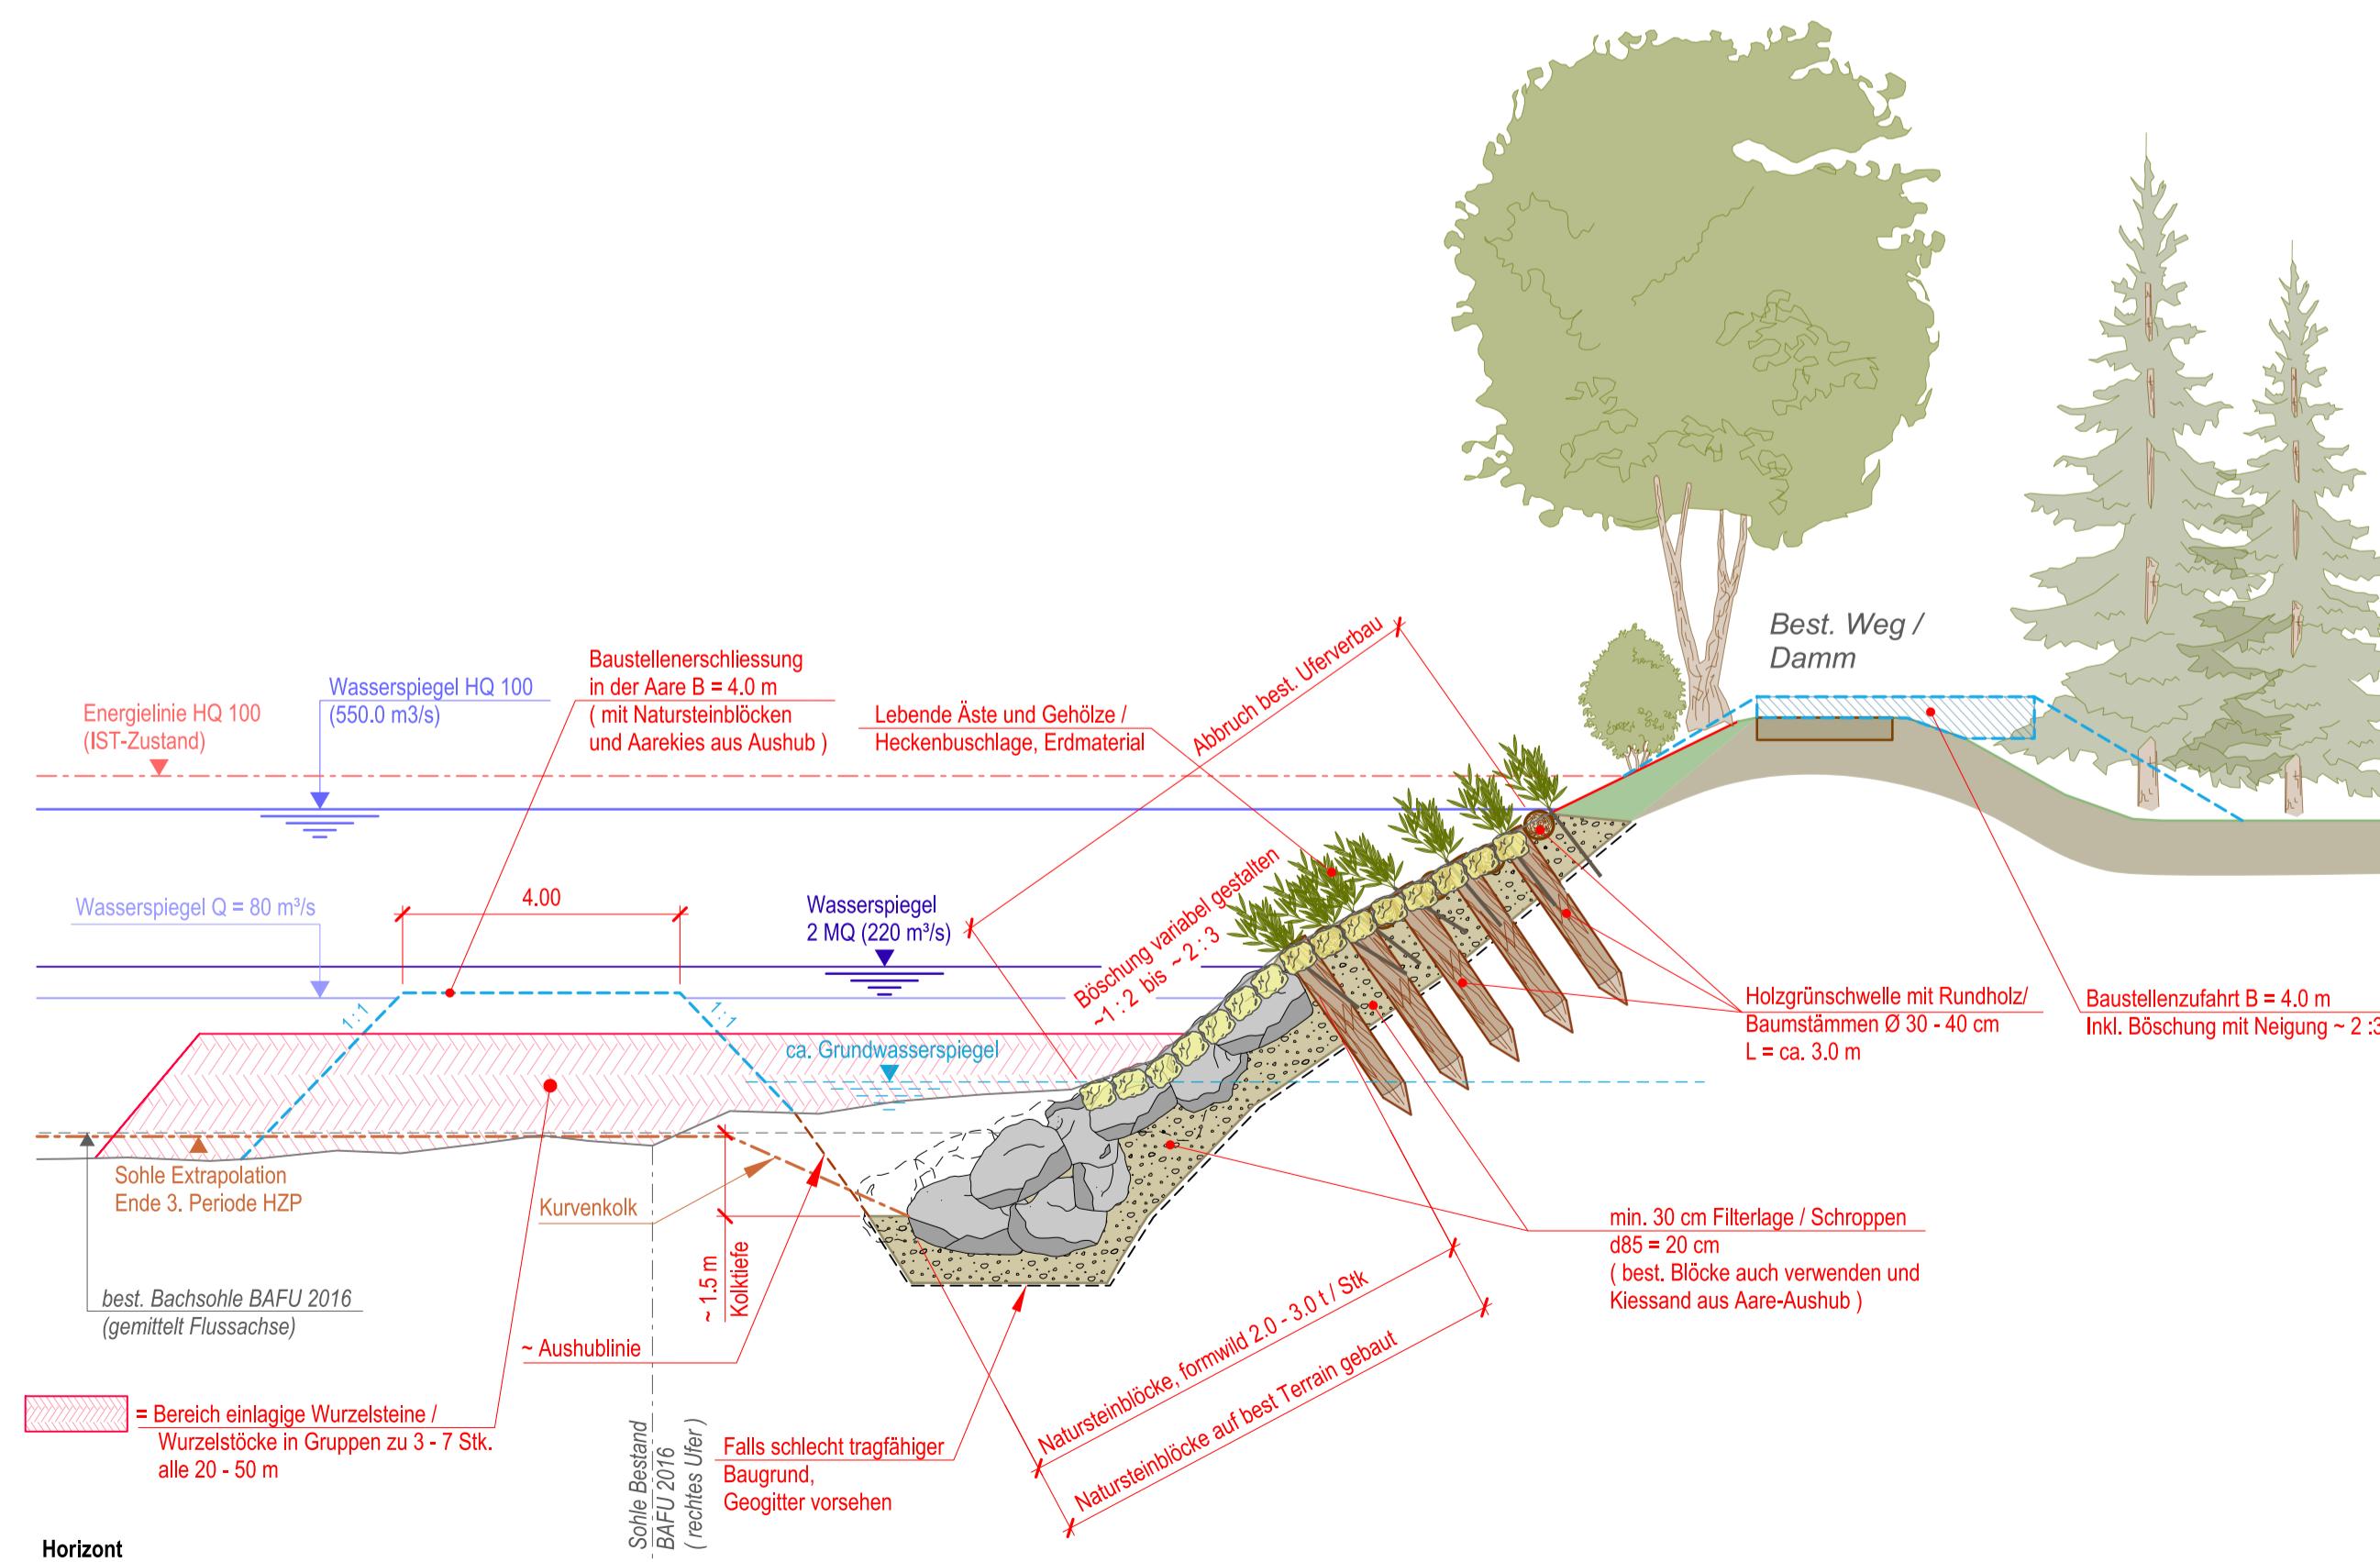

Normalprofil B - B 1 : 1

Natursteinblöcke unter Terrasse

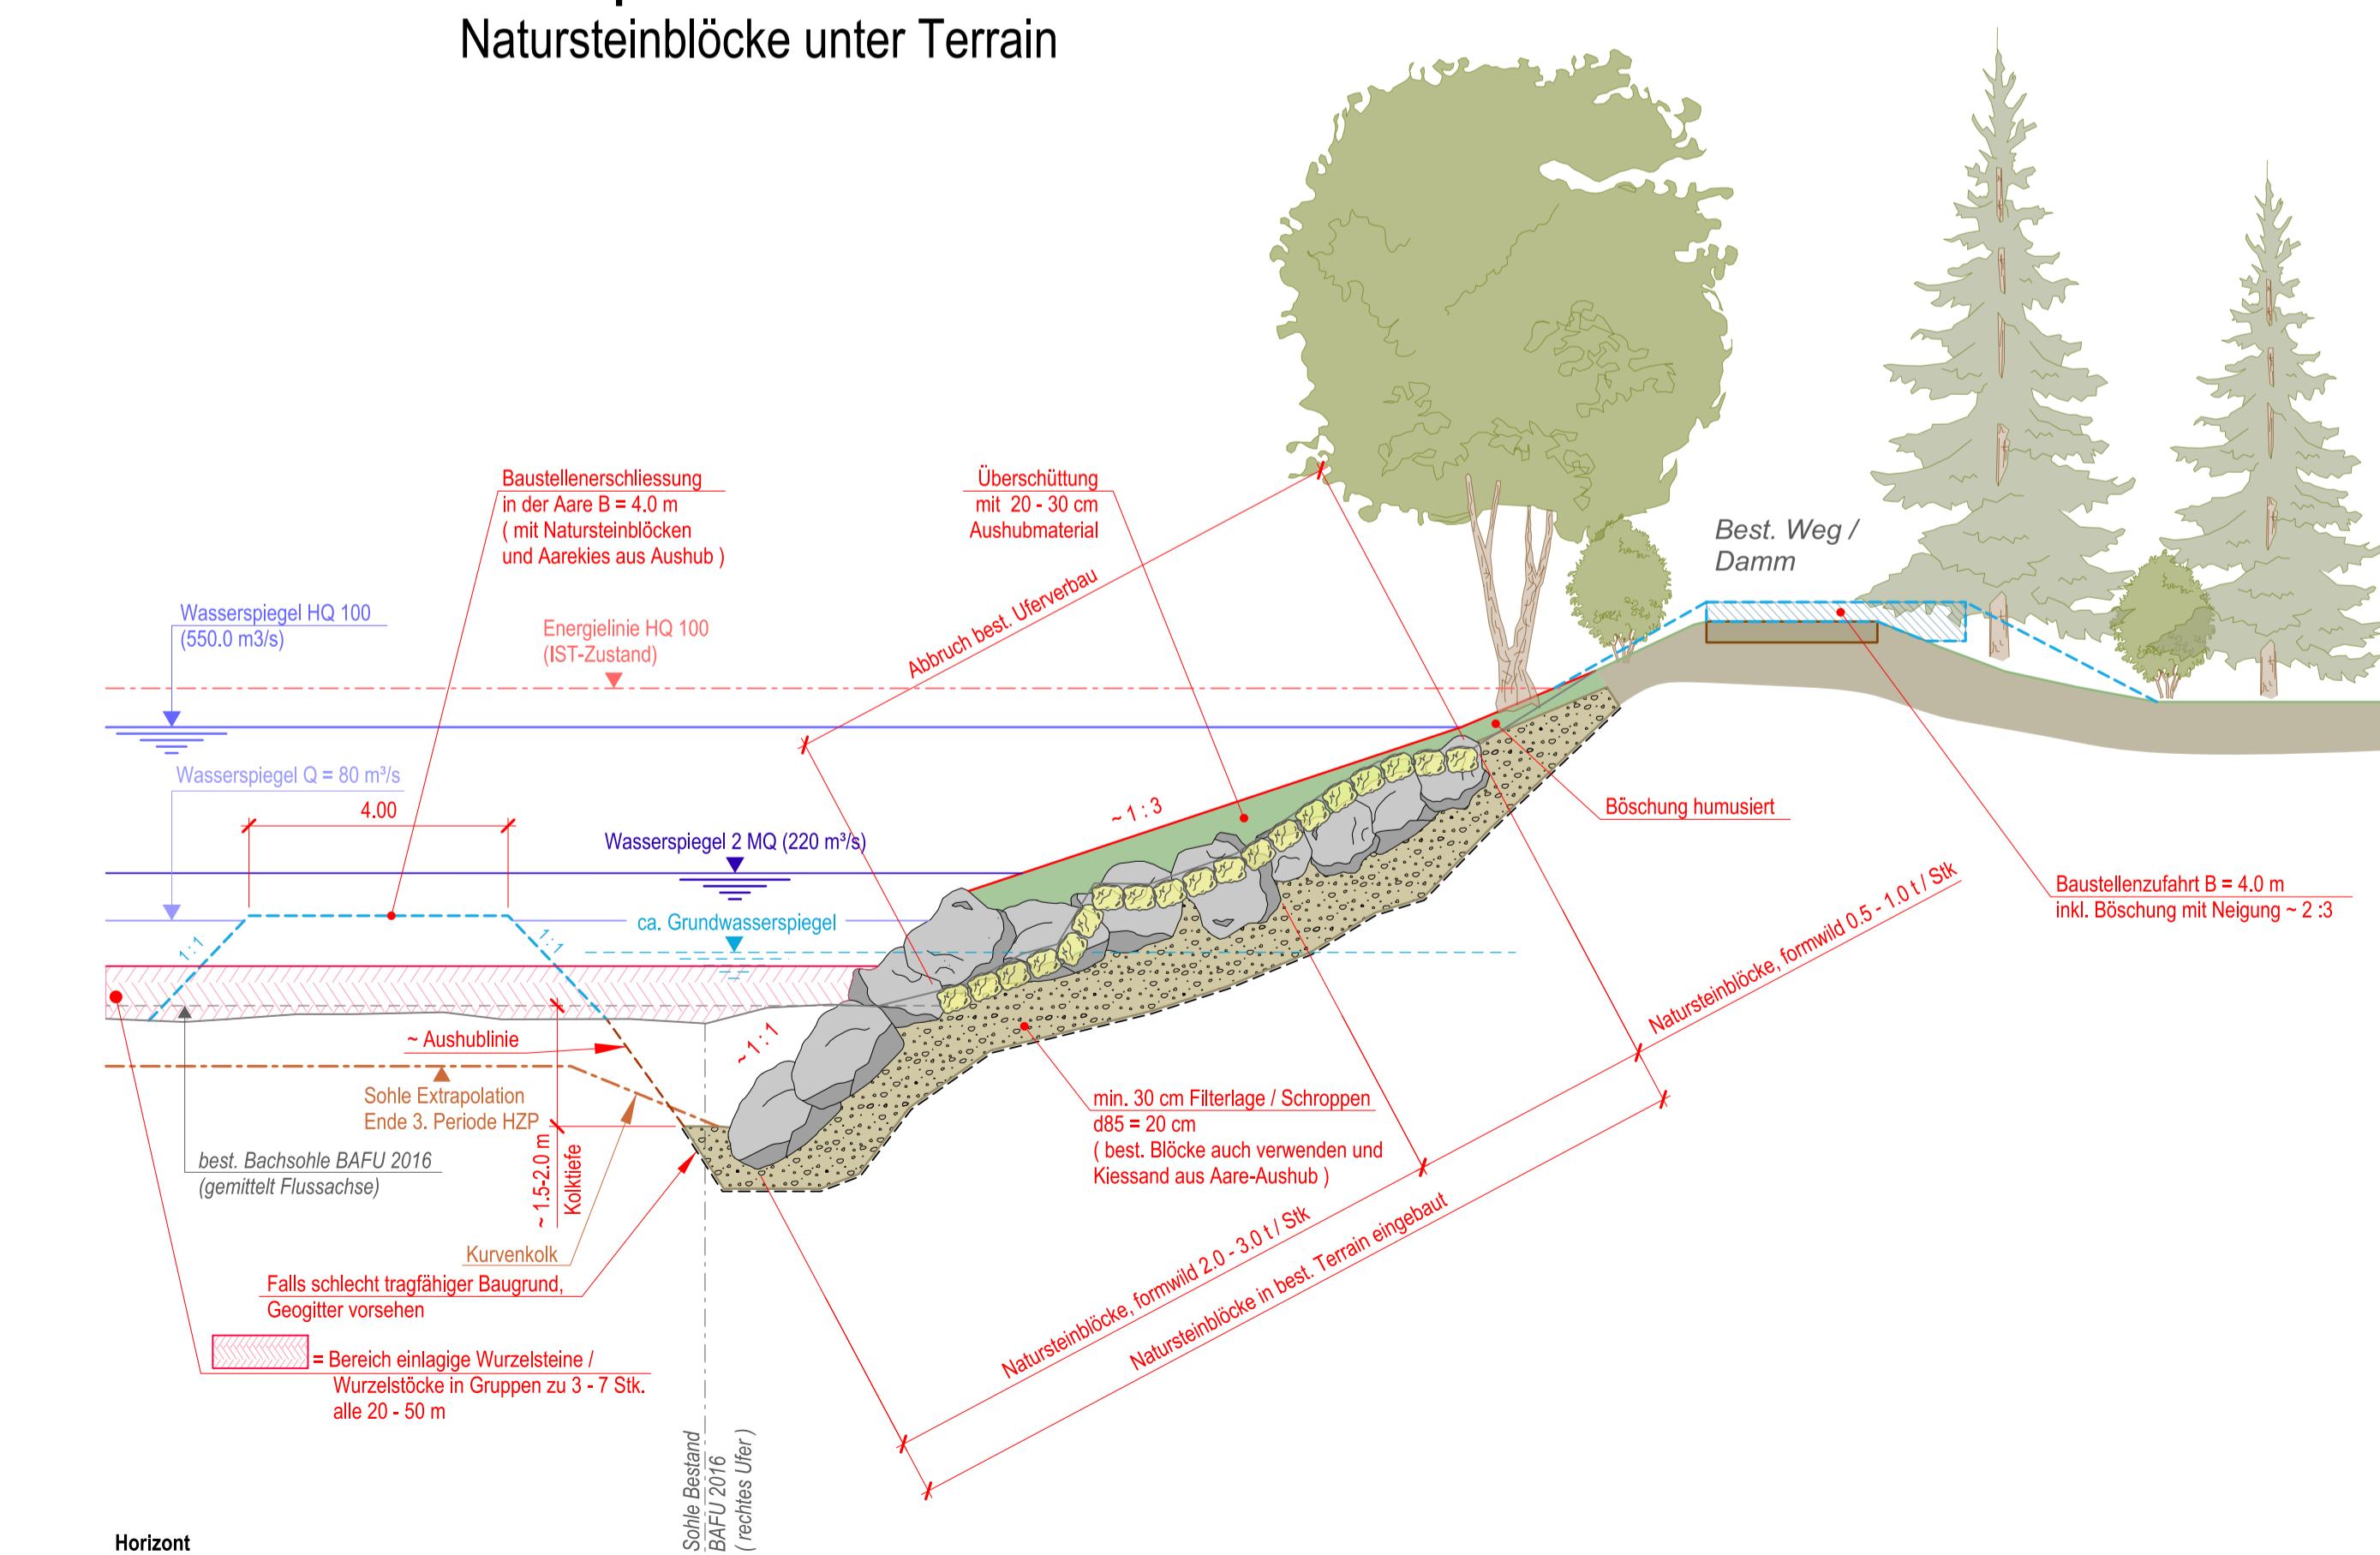

Revisionen		Datum	Gez.	Gep.	Visier
-	Erstellt	04.06.2019	has	chm	hom
A					
B					
C					

Kanton Bern
Canton de Berne

Kanton Bern Canton de Berne	Oberingenieurkreis II Tiefbauamt des Kantons Bern	Ille arrondissement d'Ingénieur en chef Office des ponts et chaussées du canton de Berne
--	---	--

Standstellungsprojekt Lage 2.3

Ort	Heimberg	Datum Dossier	26.02.2019
Verantwortlicher	Kanton Bern	Revidiert	
Flussnummer	370'000	Projektnummer	20658
Fluss	Aare	Plandatum	26.02.2019
Nr.	20658.33_801	Format	60 x 105

standstellungsprojekt Aare N06, 3627 Heimberg
n 206'885 - 207'640

Normalie Strukturierter Uferverbau

uflage

ktverfassende

asler & Hofmann
eure, Planer und Berater
riestrasse 1, CH-3052 Zollikofen
31 544 24 24
aslerhofmann.ch

Lehmigung Instandstellungsprojekt :