



Kanton Bern

Oberingenieurkreis II

Tiefbauamt
des Kantons Bern

Wasserbauplan


| | | | |
|-----------------------|----------------|--------------|---------------|
| Gewässer | Aare | Gewässer-Nr. | 37 |
| Gemeinde | Bern und Köniz | Projekt-Nr. | 220.20114 |
| Erfüllungspflichtiger | Kanton Bern | Plan-Nr. | T1053.320_209 |
| Projekt vom | 27.02.2020 | Format | 30 x 126 |

Landerwerksplan 1:1'000

Instandstellungsprojekt
"Ufersanierung Aare Eichholz - Dählhölzli"
Auflagedossier

HOLINGER AG
Katharinestrasse 23, CH-3006 Bern
Telefon +41 (0)31 370 30 30
bern@holinger.com
www.holinger.com

IC Infraconsult AG
Kastnerstrasse 27, CH-3013 Bern
Telefon +41 (0)31 399 24 24
icag@infraconsult.ch

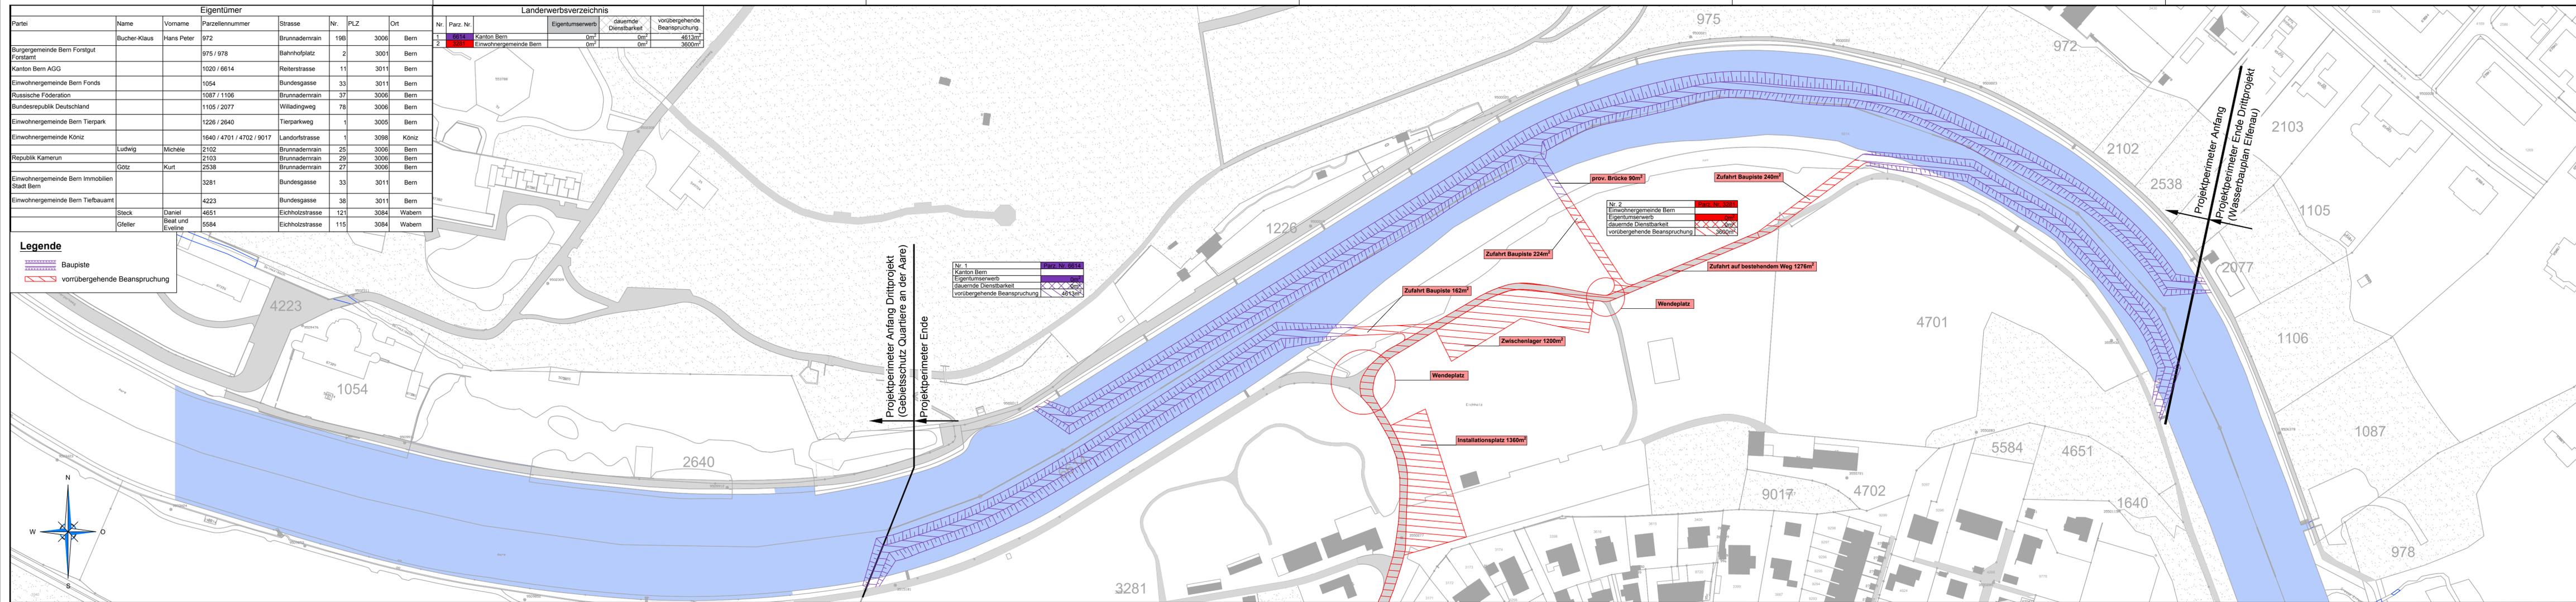

| Partei | Name | Vorname | Parzellennummer | Strasse | Nr. | PLZ | Ort |
|--|--------------|------------------|---------------------------|-----------------|-----|------|--------|
| Burggemeinde Bern Forstamt | Bucher-Klaus | Hans Peter | 972 | Brunnadernrain | 19B | 3006 | Bern |
| Kanton Bern AGG | | | 1020 / 6614 | Reiterstrasse | 11 | 3011 | Bern |
| Einwohnergemeinde Bern Fonds | | | 1054 | Bundesgasse | 33 | 3011 | Bern |
| Russische Föderation | | | 1087 / 1106 | Brunnadernrain | 37 | 3006 | Bern |
| Bundesrepublik Deutschland | | | 1105 / 2077 | Willadingweg | 78 | 3006 | Bern |
| Einwohnergemeinde Bern Tierpark | | | 1226 / 2640 | Tierparkweg | 1 | 3005 | Bern |
| Einwohnergemeinde Köniz | | | 1640 / 4701 / 4702 / 9017 | Landorfstrasse | 1 | 3098 | Köniz |
| Republik Kamerun | Ludwig | Michèle | 2102 | Brunnadernrain | 25 | 3006 | Bern |
| | | | 2103 | Brunnadernrain | 29 | 3006 | Bern |
| | Götz | Kurt | 2538 | Brunnadernrain | 27 | 3006 | Bern |
| Einwohnergemeinde Bern Immobilien Stadt Bern | | | 3281 | Bundesgasse | 33 | 3011 | Bern |
| Einwohnergemeinde Bern Tiefbauamt | | | 4223 | Bundesgasse | 38 | 3011 | Bern |
| | Steck | Daniel | 4651 | Eichholzstrasse | 121 | 3084 | Wabern |
| | Gfeller | Beat und Eveline | 5584 | Eichholzstrasse | 115 | 3084 | Wabern |

| Landerwerksverzeichnis | | | Eigentumsverw. | dauernde Dienstbarkeit | vorübergehende Beanspruchung |
|------------------------|----------------|------------------------|----------------|------------------------|------------------------------|
| Nr. 1 | Parz. Nr. 6614 | Kanton Bern | 0m² | 0m² | 4613m² |
| Nr. 2 | Parz. Nr. 3281 | Einwohnergemeinde Bern | 0m² | 0m² | 3600m² |

Legende

| | |
|--|------------------------------|
| | Baupiste |
| | vorübergehende Beanspruchung |

Projektperimeter Anfang Dritprojekt
(Gebietsschutz Quartiere an der Aare)

Projektperimeter Ende

| | | | | | |
|-------|----------------|------------------------|-----|-----|--------|
| Nr. 1 | Parz. Nr. 6614 | Kanton Bern | 0m² | 0m² | 4613m² |
| Nr. 2 | Parz. Nr. 3281 | Einwohnergemeinde Bern | 0m² | 0m² | 3600m² |

Projektperimeter Anfang
Projektperimeter Ende Dritprojekt
(Wasserbauplan Eifenau)