


Querprofil 3
GEWISS-KM 203354

- Legende**
- Orientierungsinhalt:**
- Wasserversorgung
 - Swisscom
 - Gewässer bestehend
 - Gehweg bestehend
 - Baulinie Nationalstrasse
 - möglicher Korridor WWRB - Trinkwasserleitung (hinweisend)
- Genehmigungsinhalt:**
- Blocksatz
 - Filterschicht
 - Überschüttung projektiert
 - Ausbau projektiert
 - Faschine
 - passive Aufweilung projektiert
 - Baupiste

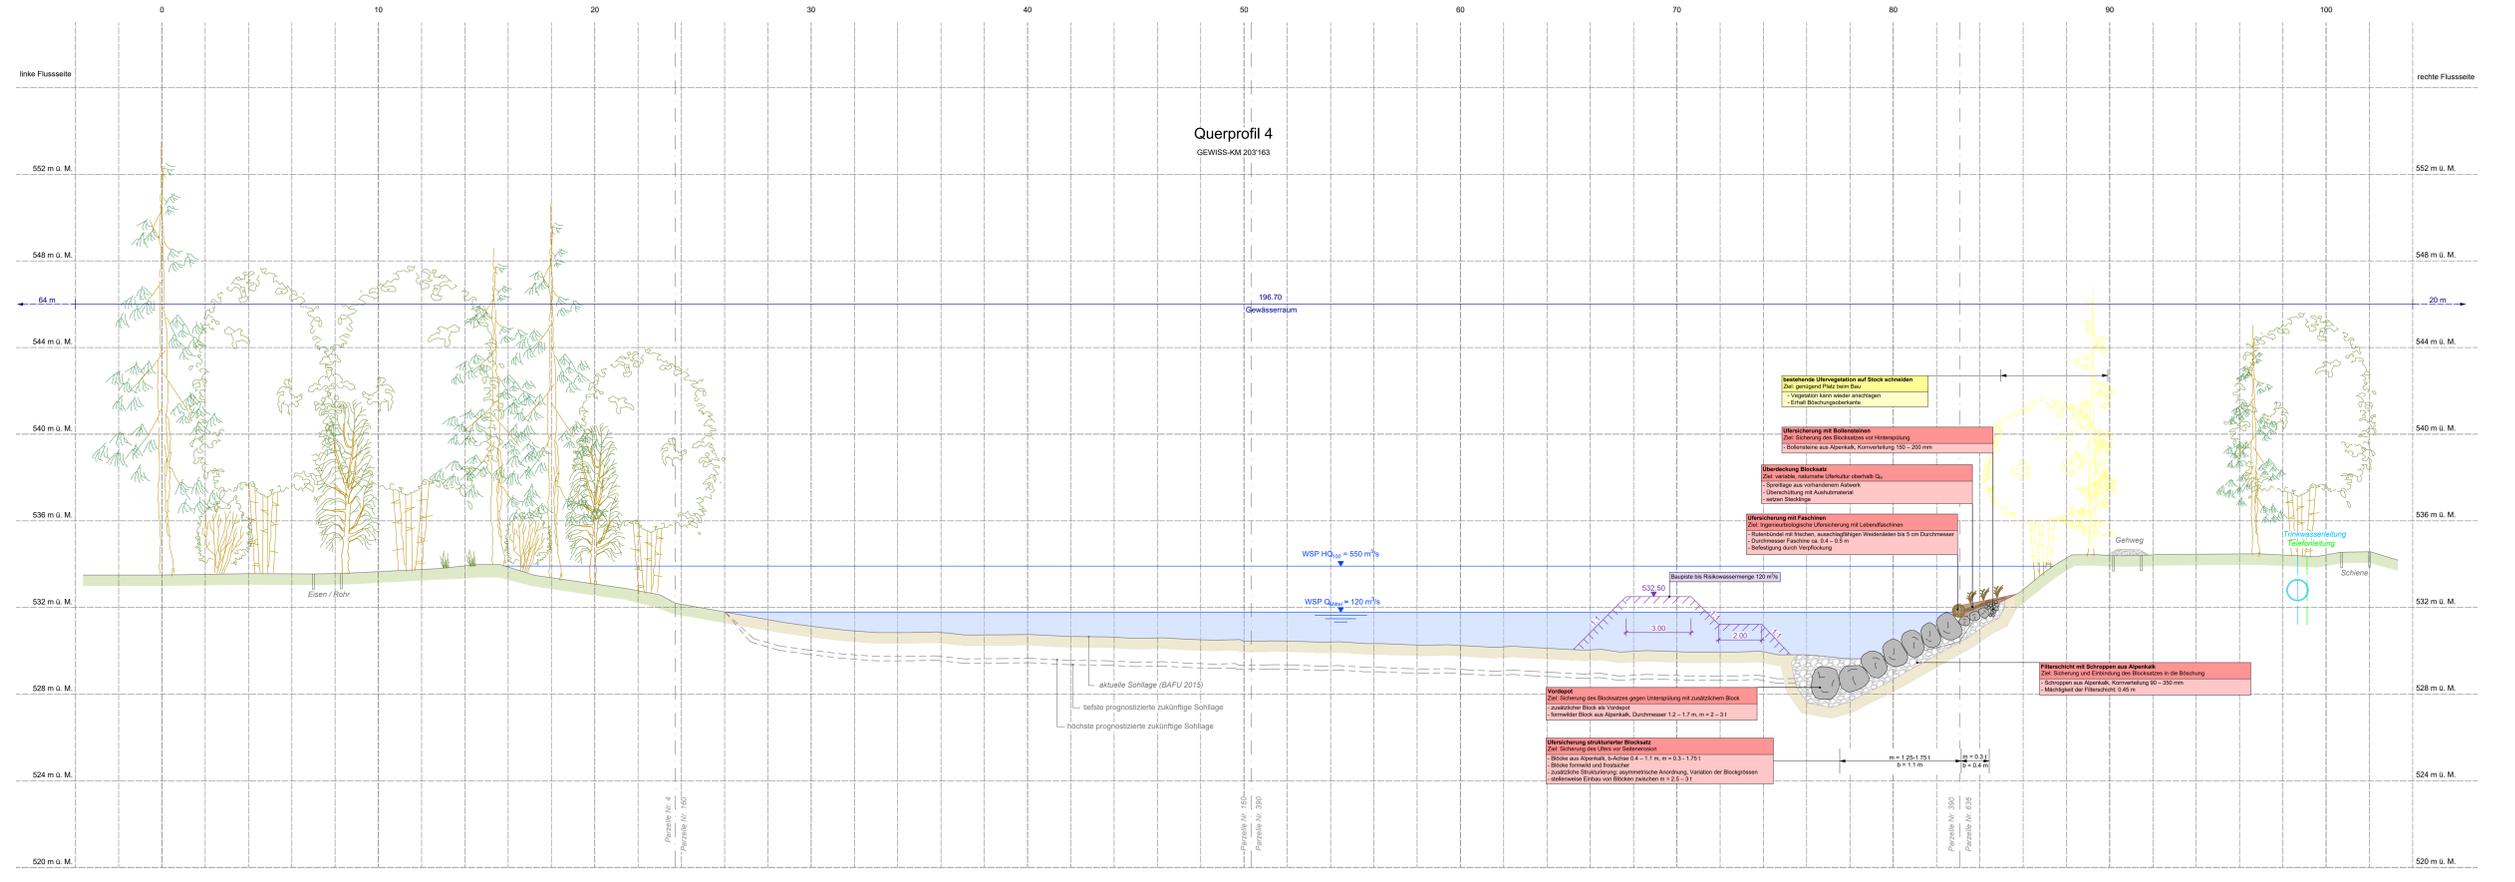

Querprofil 4
GEWISS-KM 203163

Wasserbauplan

Übersichtsplan 1
Teilraum des Kartens Bern

Gewässer	Aare	Gewässernr.	-
Gemeinde	Kiesen, Jaberg, Wichtrach	Projekt-Nr.	220.20104
Erhaltungsleiter		Plan-Nr.	11051_206
Datum	03.08.2020	Format	90 x 147
Revisiert			

Querprofile 3 und 4 1:100
Wasserbauplan Aare Kiesen-Jaberg
Auflagedossier