



Wasserbauplan

Gewässer	Aare	Gewässer-Nr.	-
Gemeinde	Kiesen, Jaberg, Wichtrach	Projekt-Nr.	220.20104
Erfüllungspflichtiger	-	Plan-Nr.	T1051_213
Projekt vom	03.08.2020	Format	30 x 42
Revidiert	-		

Situation 1:25'000


Wasserbauplan Aare Kiesen-Jaberg Rodungs- und Ersatzaufforstungsplan

Auflagedossier

HOLINGER AG
Kasthoferstrasse 23, CH-3000 Bern 31
Telefon 031 370 30 30, Fax 031 370 30 37
bern@holinger.com, www.holinger.com



IC Infraconsult AG
Kasernenstrasse 27, CH-3013 Bern
Telefon 031 359 24 24
icag@infraconsult.ch, www.infraconsult.ch

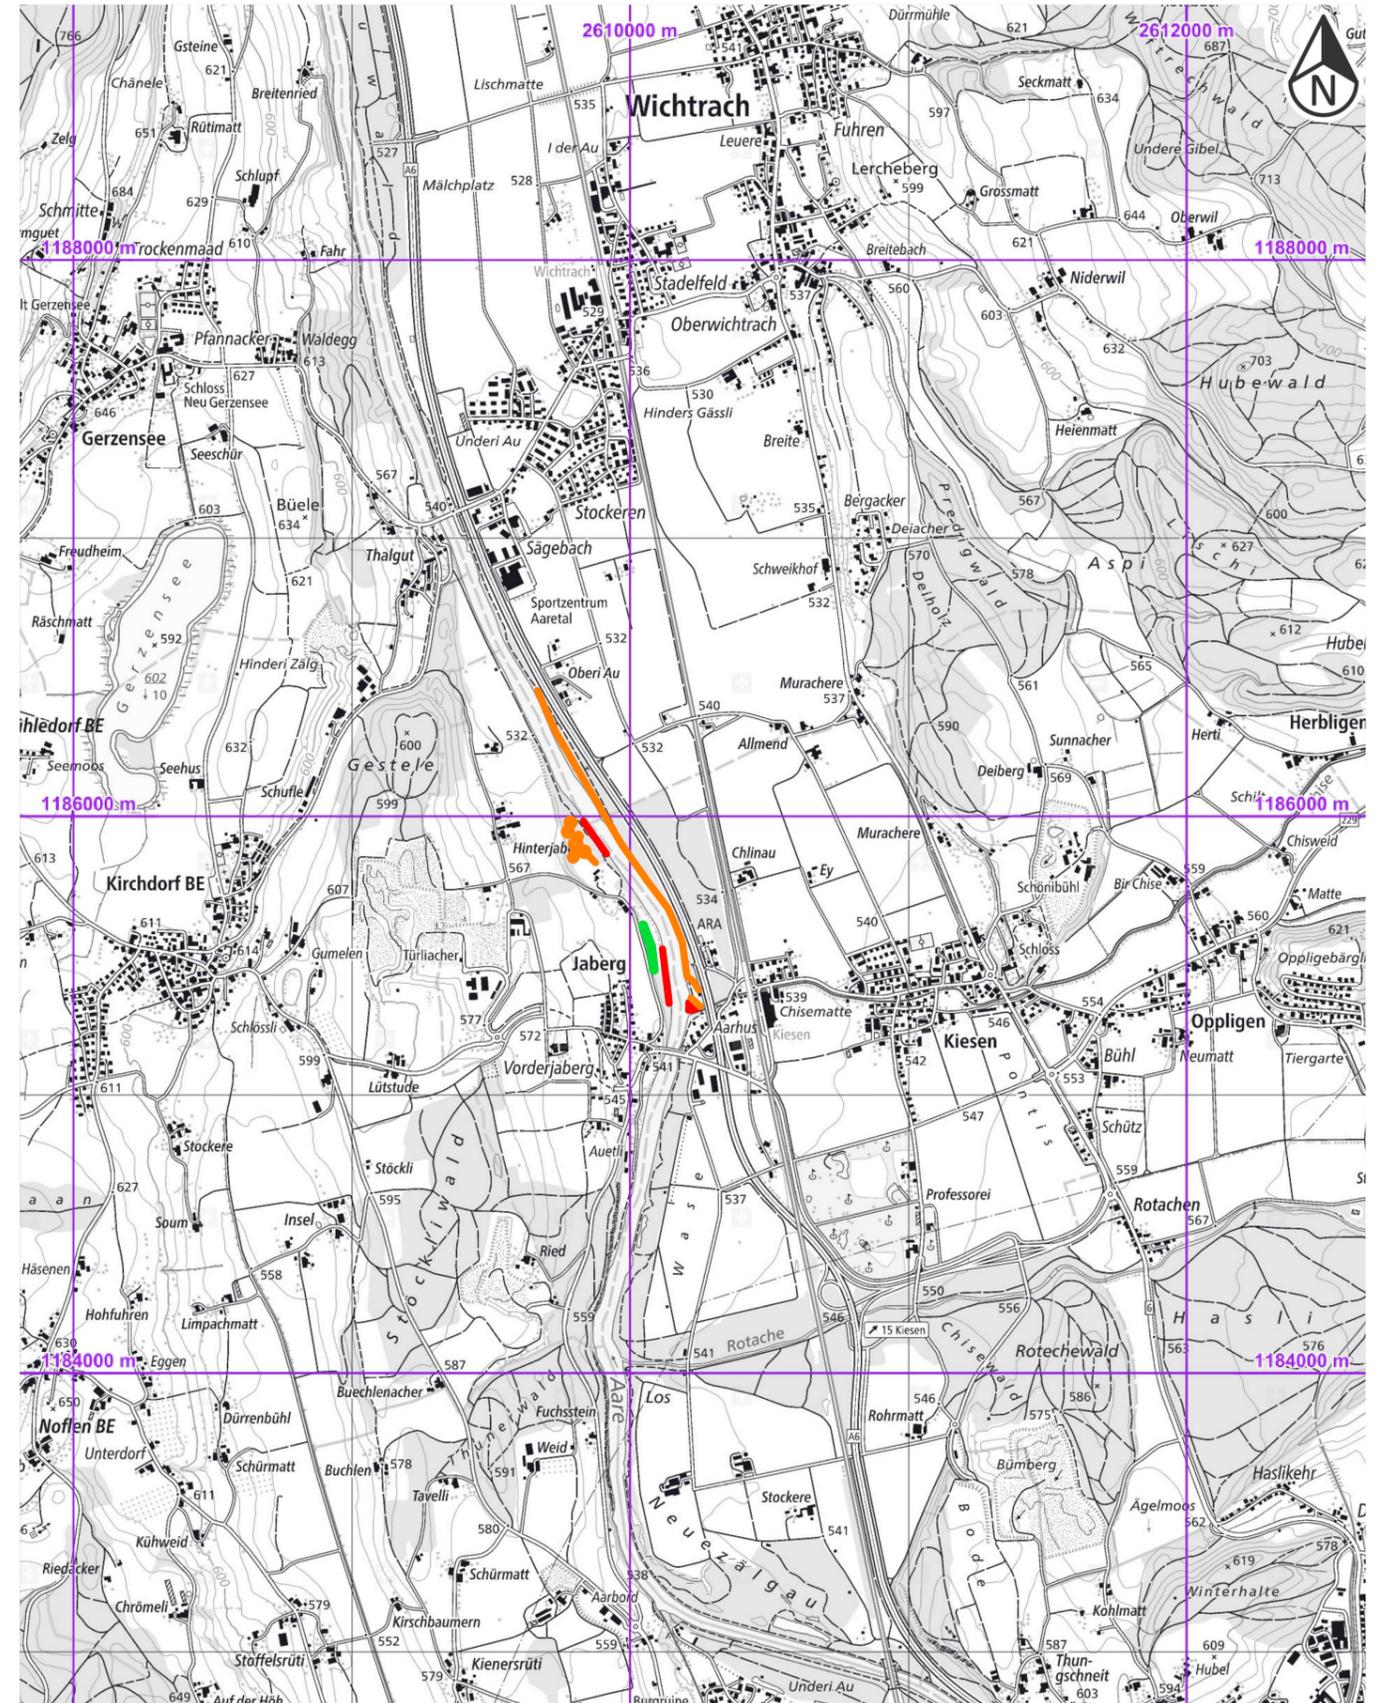

Legende

- definitive Rodung
- temporäre Rodung
- Aufforstung