

Legende

Orientierungsinhalt:

- Gewässer bestehend
- gewachsenes Terrain

Genehmigungsinhalt:

- Filterschicht projektiert
- Kiesschüttung projektiert
- sichtbare Blöcke (über Mittelwasserstand)
- verdeckte Blöcke (unter Wasser)
- verdeckte Blöcke (unter Terrain)
- Raubbaum (Nadelholz) projektiert
- Wurzelstock projektiert



Oberingenieurkreis II
Tiefbauamt
des Kantons Bern

Wasserbauplan

Gewässer	Aare	Gewässer-Nr.	-
Gemeinde	Kiesen, Jaberg, Wichtrach	Projekt-Nr.	220.20104
Erfüllungspflichtiger	-	Plan-Nr.	T1051_202
Projekt vom	20.04.2022	Format	45 x 84
Revidiert	-		

Normalie Buhne 1:100

Wasserbauplan Aare Kiesen-Jaberg

Genehmigungsdossier


HOLINGER AG
Kasthoferstrasse 23, CH-3006 Bern
Telefon 031 370 30 30
bern@holinger.com, www.holinger.com




IC Infraconsult AG
Kasernenstrasse 27, CH-3013 Bern
Telefon 031 359 24 24
icag@infraconsult.ch, www.infraconsult.ch



Situation 1:100

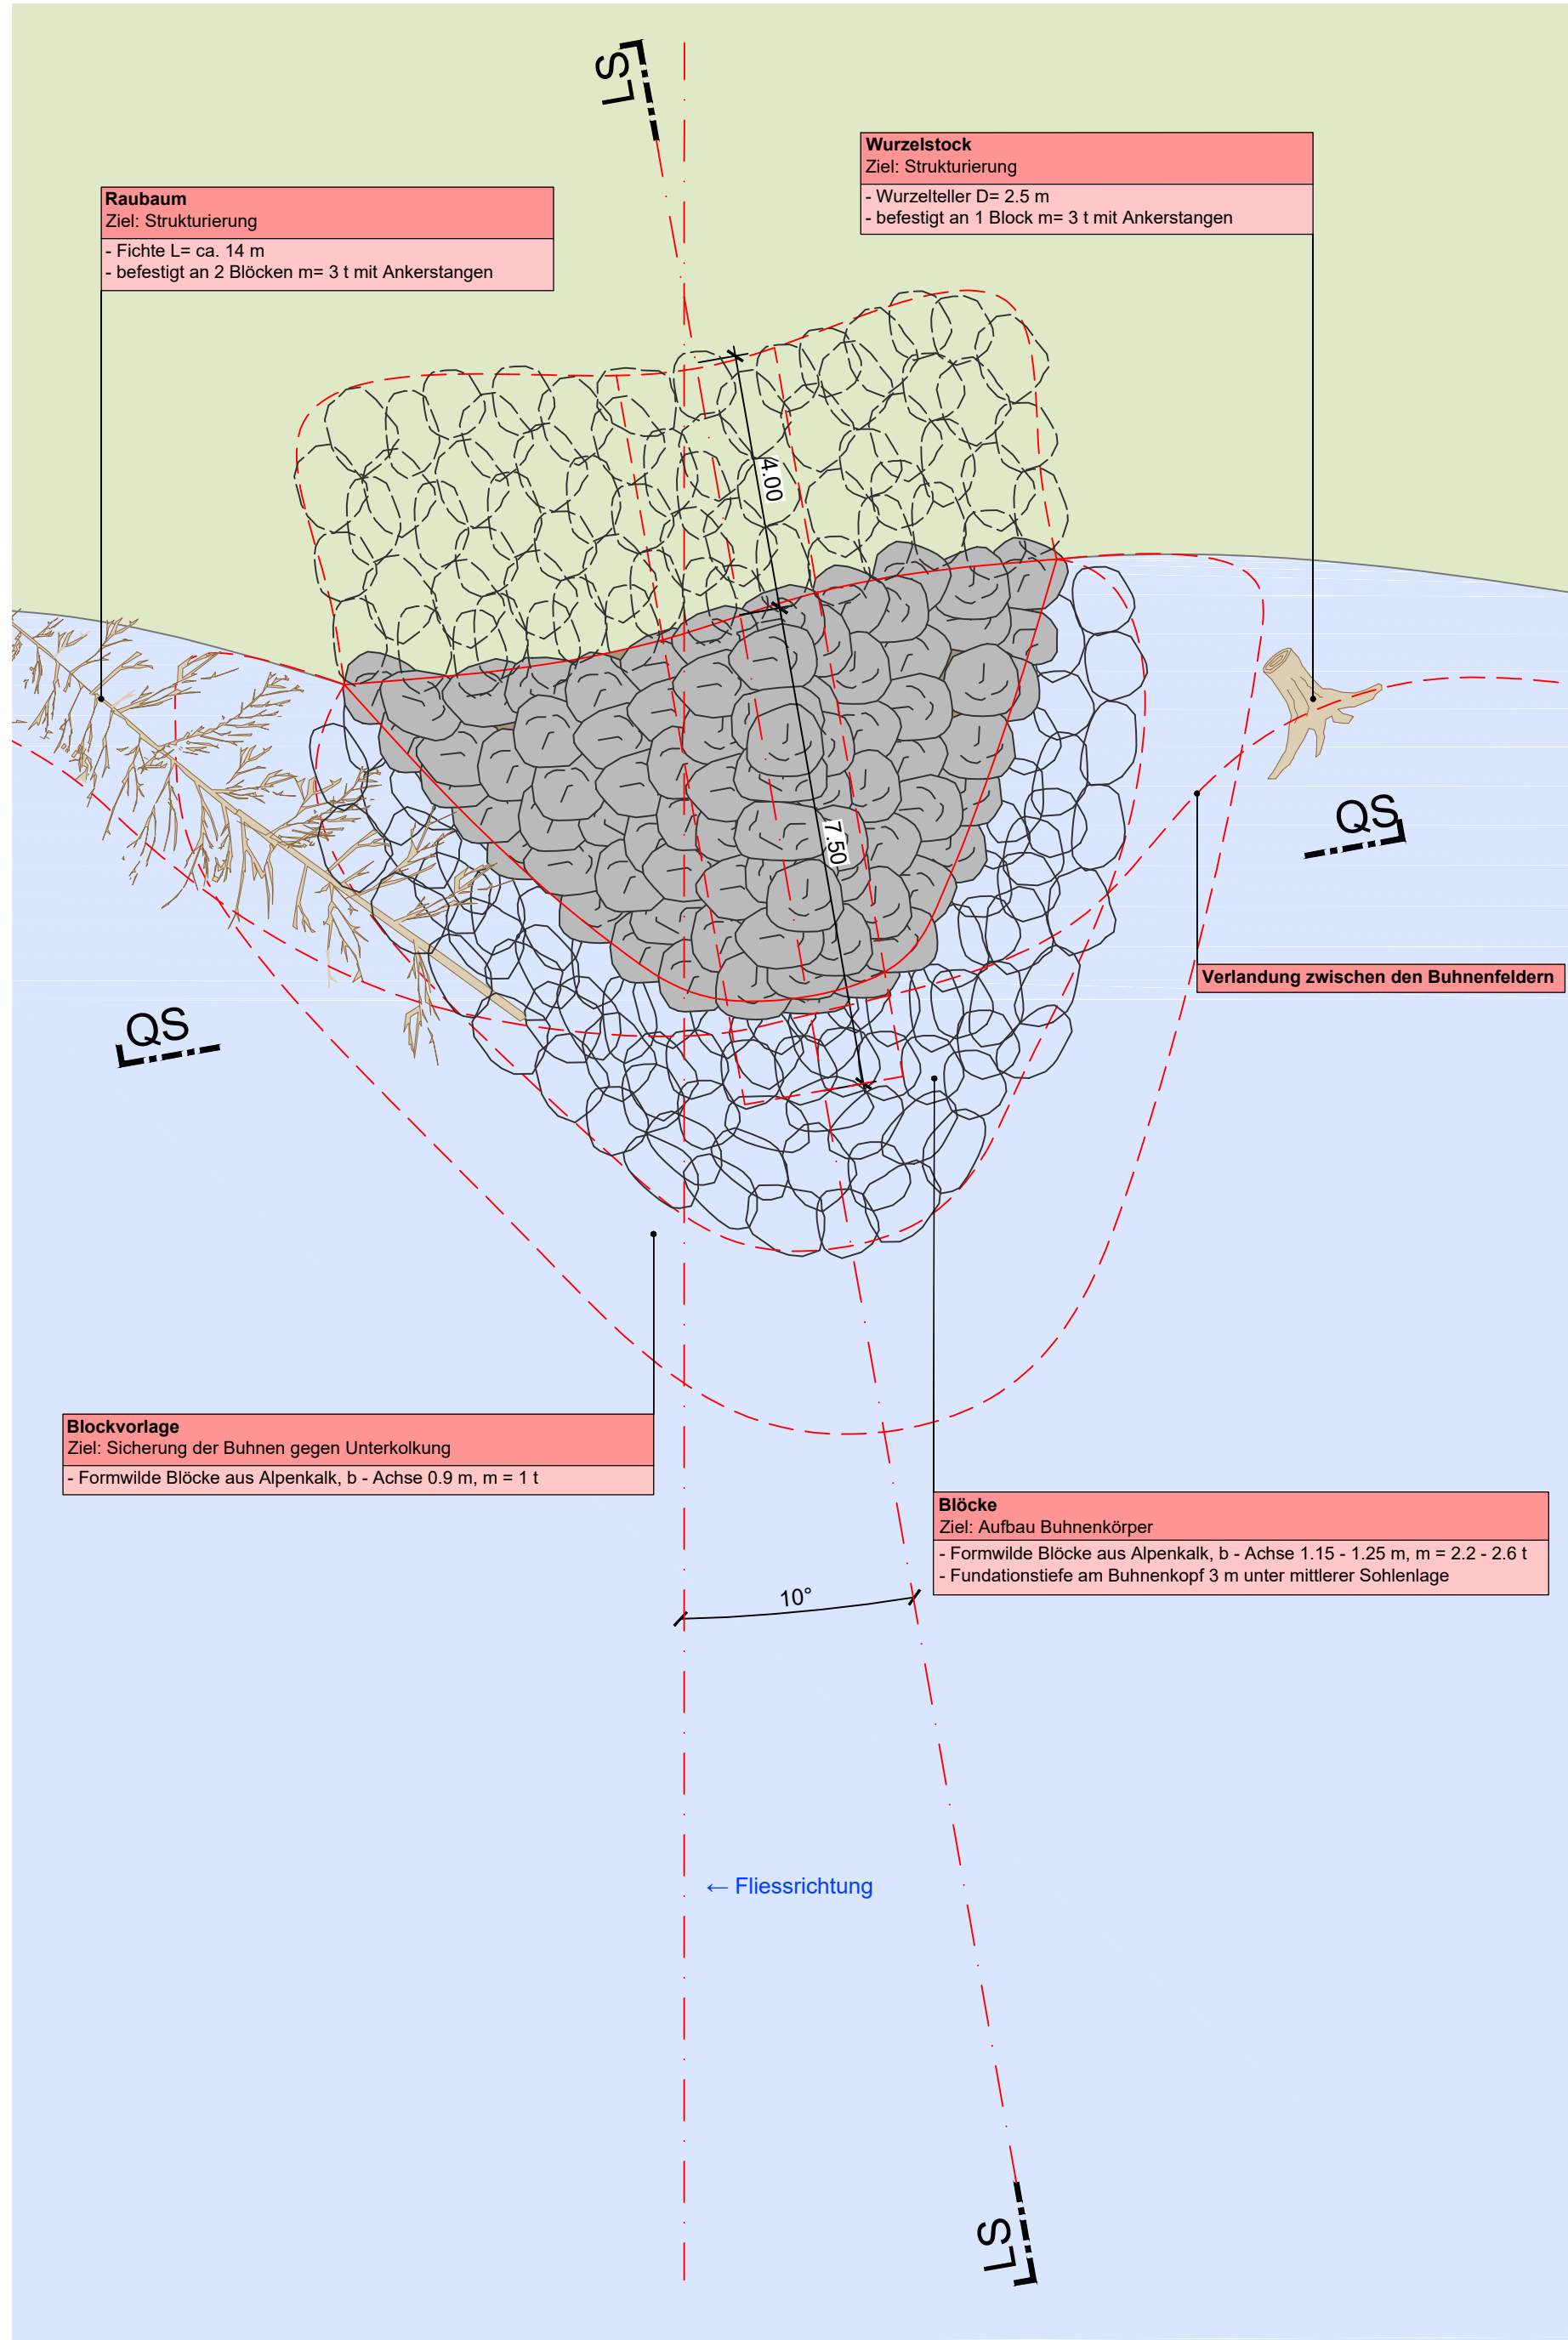

Querschnitt 1:100

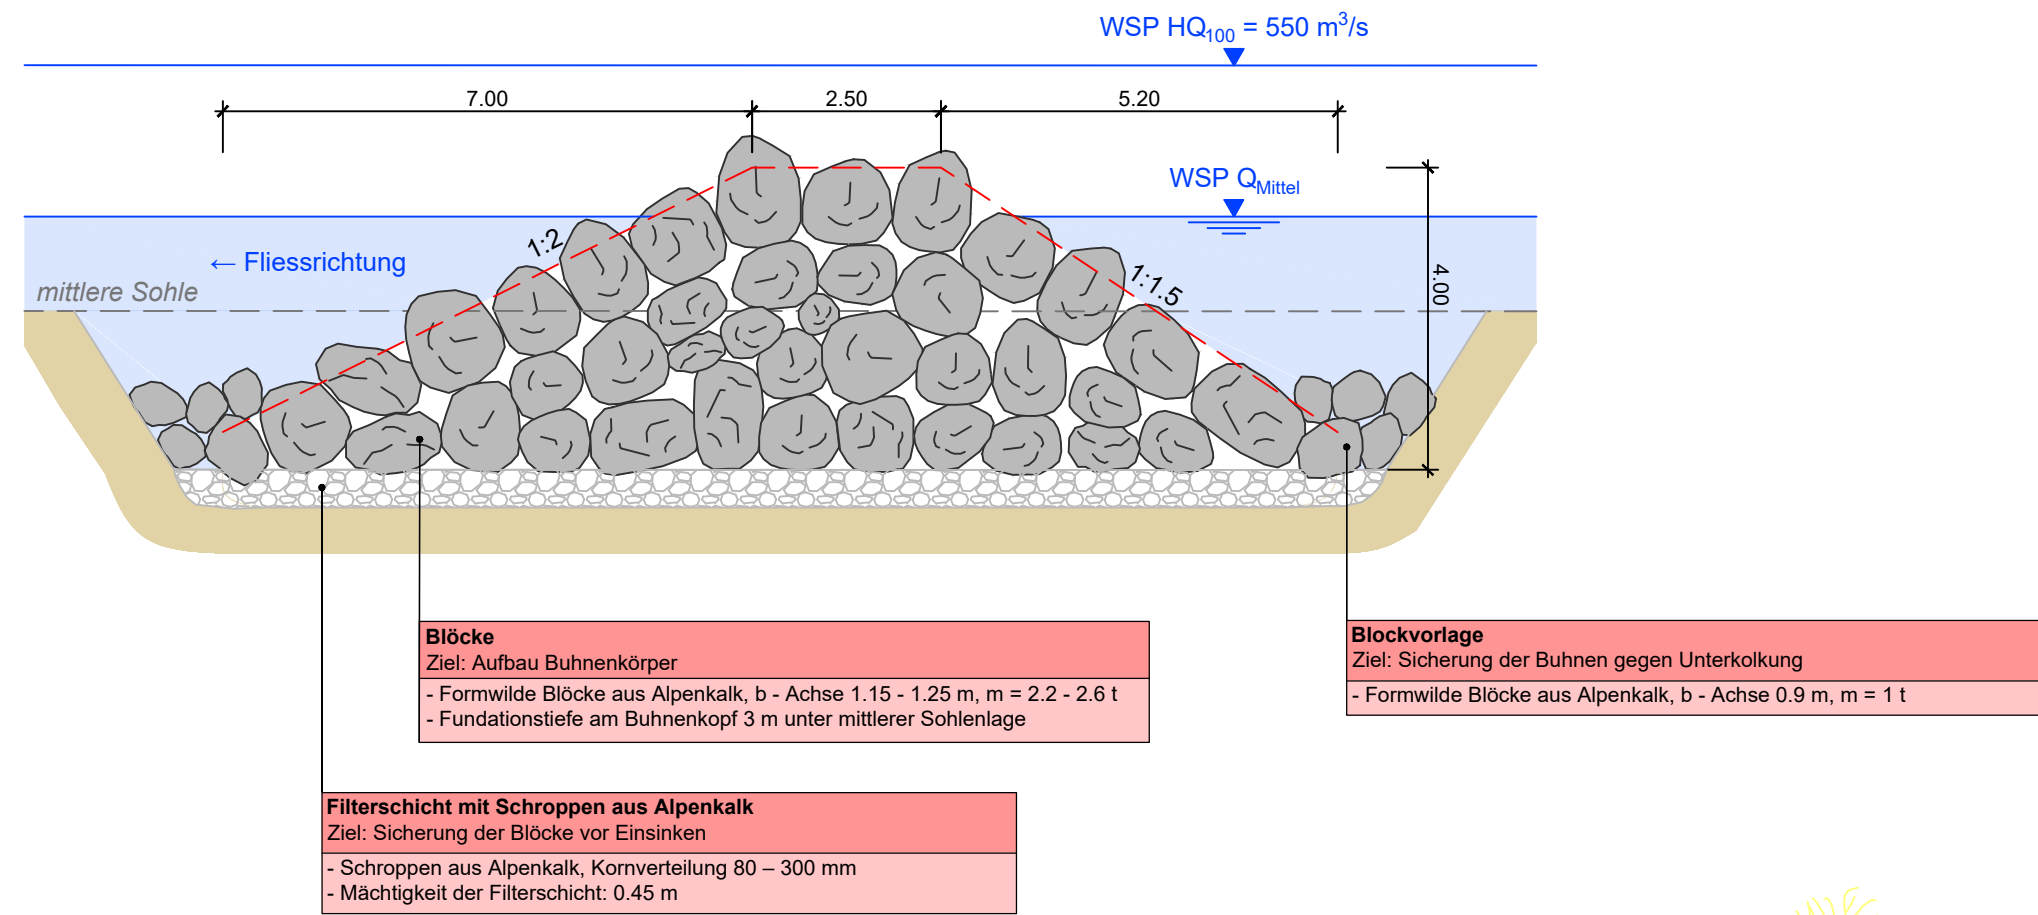

Längsschnitt 1:100

