



**Legende**

- Orientierungsinhalt:**
- Gewässer bestehend
  - Strasse bestehend
  - Wald
  - Höhenlinien
- Genehmigungsinhalt:**
- Projektperimeter
  - Niederwassergerinne
  - Kies
  - Überschüttung
  - Auffüllung
  - Aushub projektiert
  - Bepflanzung
  - Blocke projektiert
  - Raubbaum (Nadelholz) projektiert
  - Wurzelstock projektiert
  - Steinhaufen projektiert
  - Faschine projektiert
  - Wurzelstamm


Situationsplan 1:200

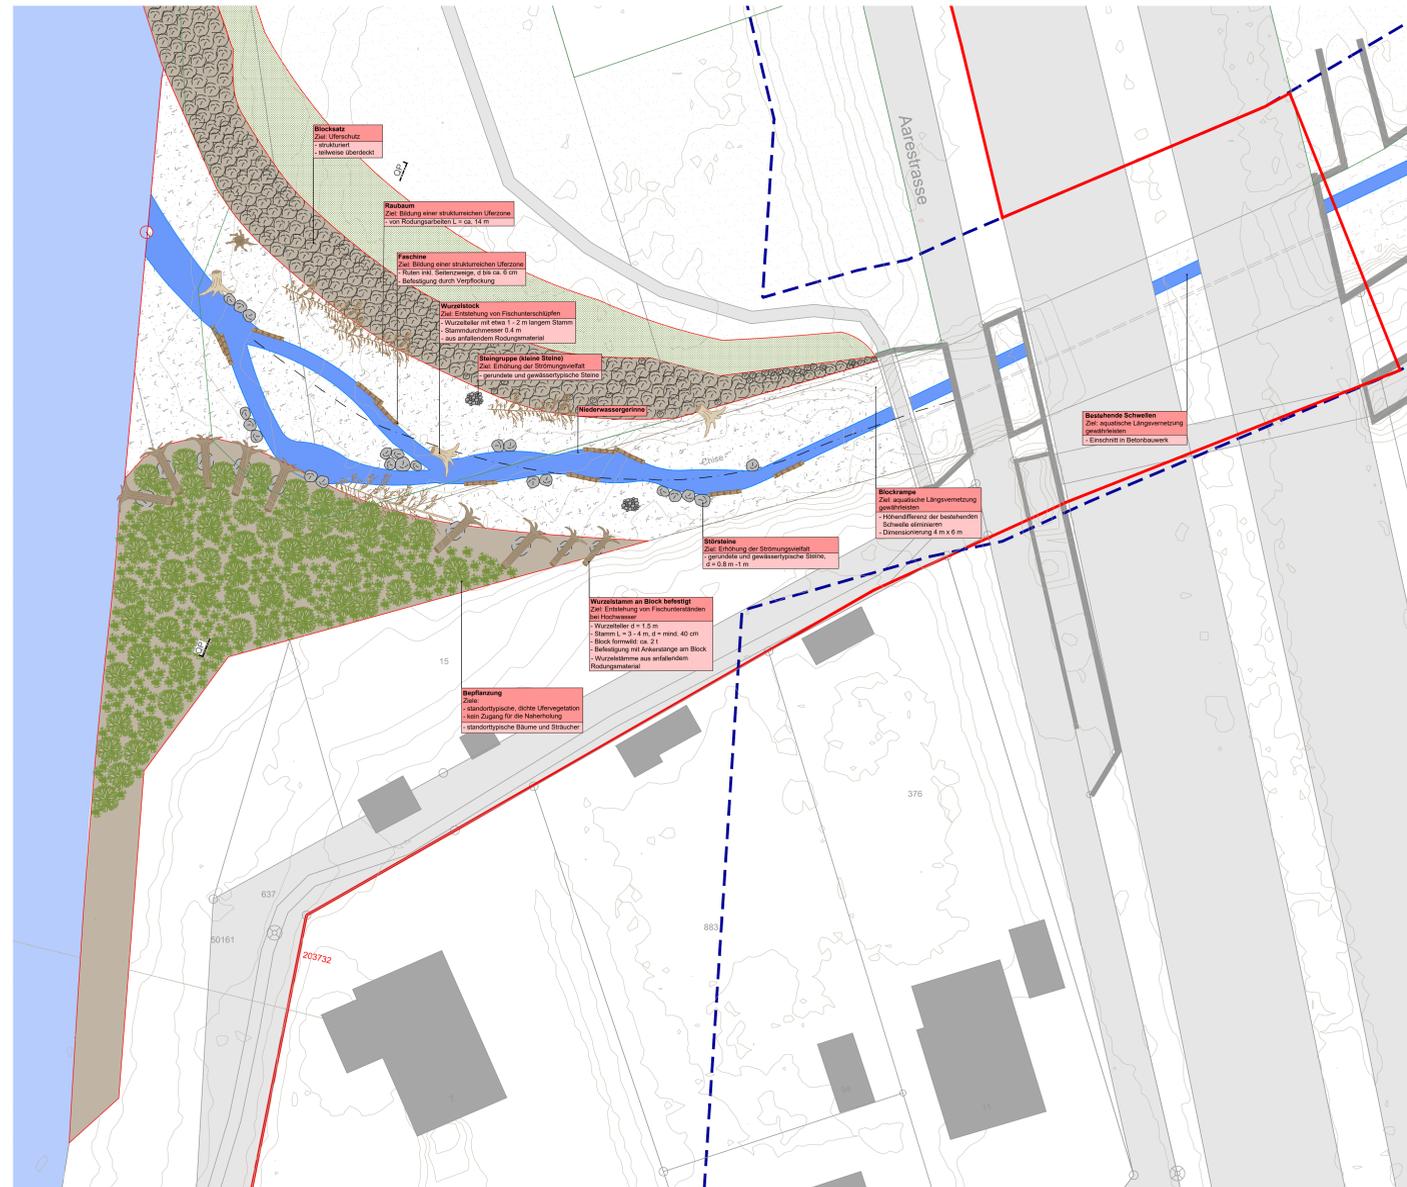

Querprofil 1:100

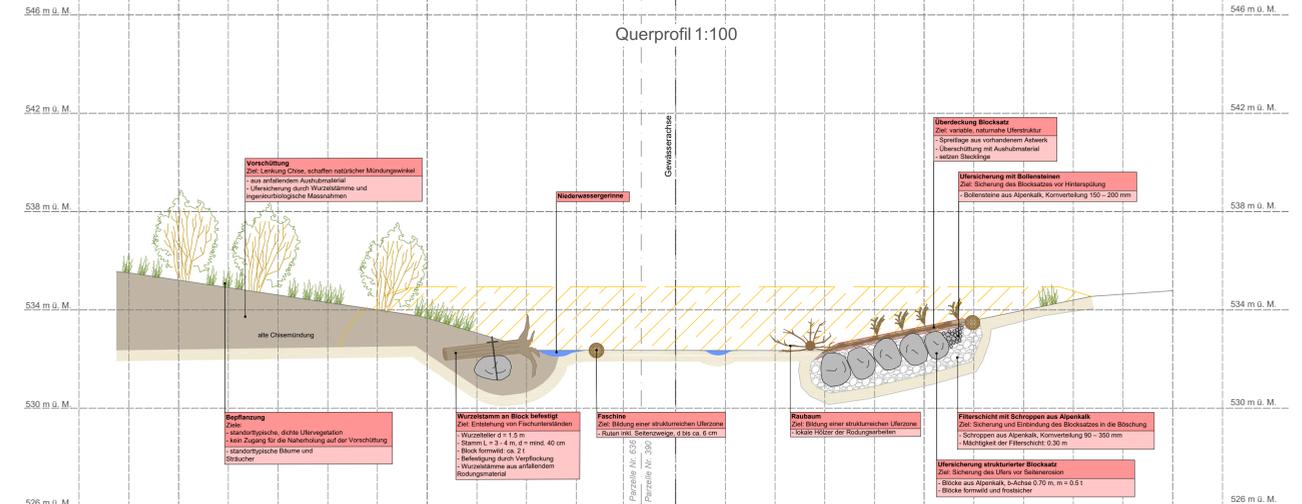

Längenprofil 1:200/50

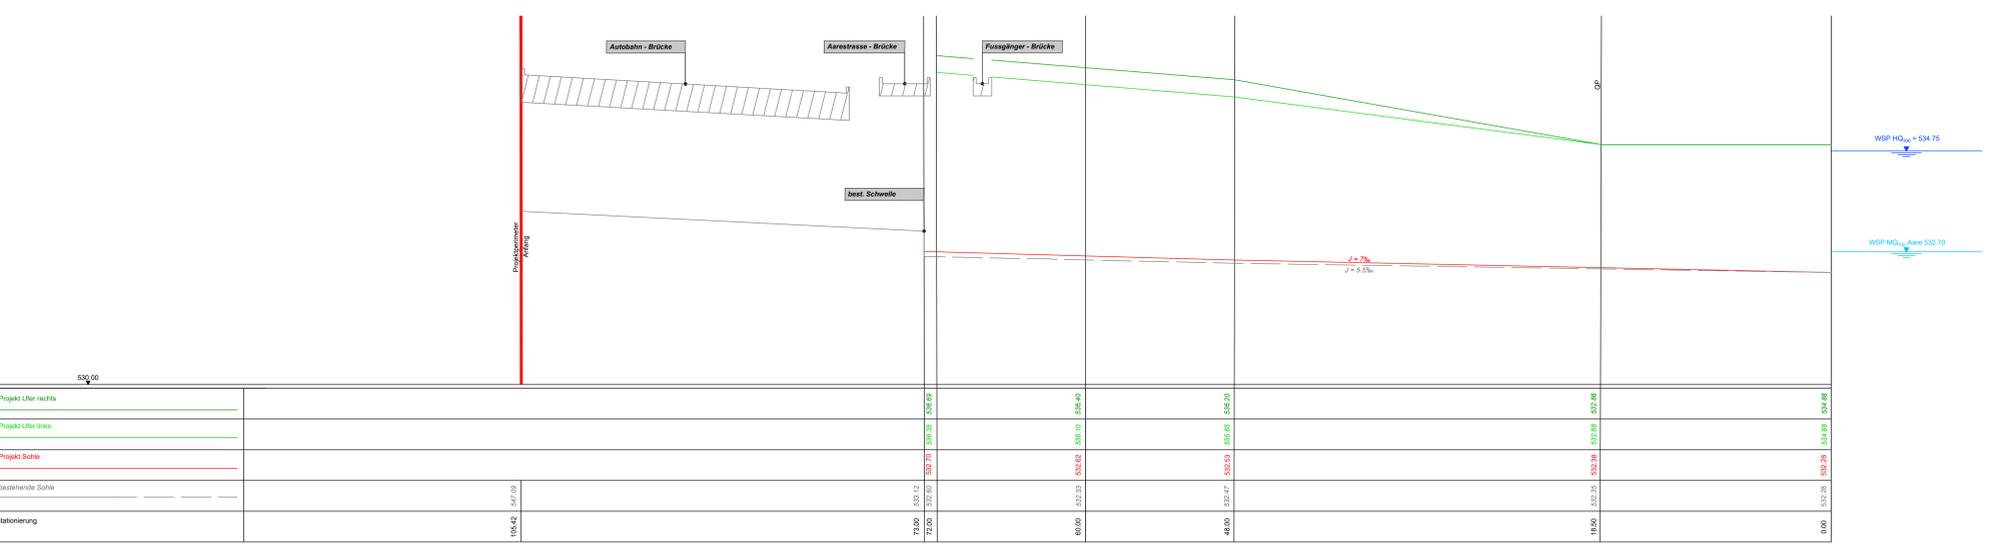

Oberringstrasse II  
Teilbauwerk des Kantons Bern

**Wasserbauplan**

Gezeichnet: Aare  
Genehmigt: Kiesen, Jaberg, Wichtrach  
Erlaubnisgeber: -  
Projekt vom: 20.04.2022  
Revidiert: -

Gezeichnet: -  
Projekt-Nr.: 220.20104  
Plan-Nr.: T1051\_211  
Format: 60 x 150

**Chisemündung**

**Wasserbauplan Aare Kiesen-Jaberg**

**Genehmigungsdossier**

HOLINGER AG  
Karlhofstrasse 23, CH-3000 Bern 31  
Telefon 031 370 30 30, Fax 031 370 30 37  
ber@holinger.com, www.holinger.com

IC Infraconsult AG  
Kiesenstrasse 27, CH-3013 Bern  
Telefon 031 359 24 24  
icag@infraconsult.ch, www.infraconsult.ch

HOLINGER  
the art of engineering

IC Infraconsult