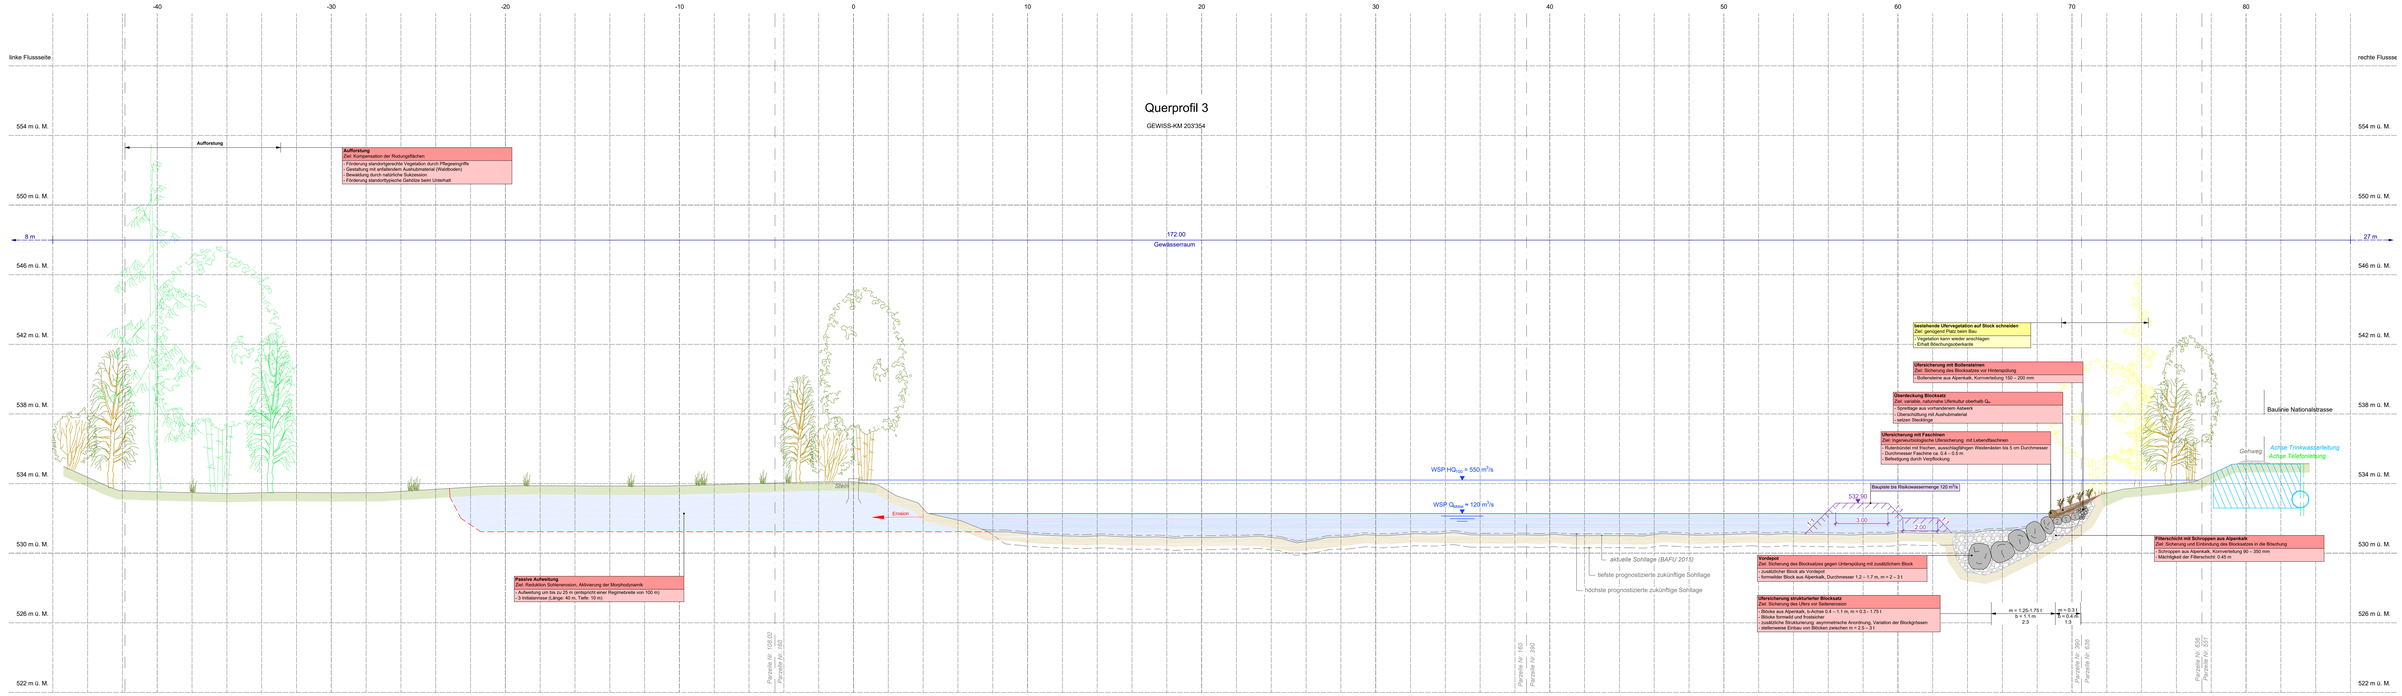

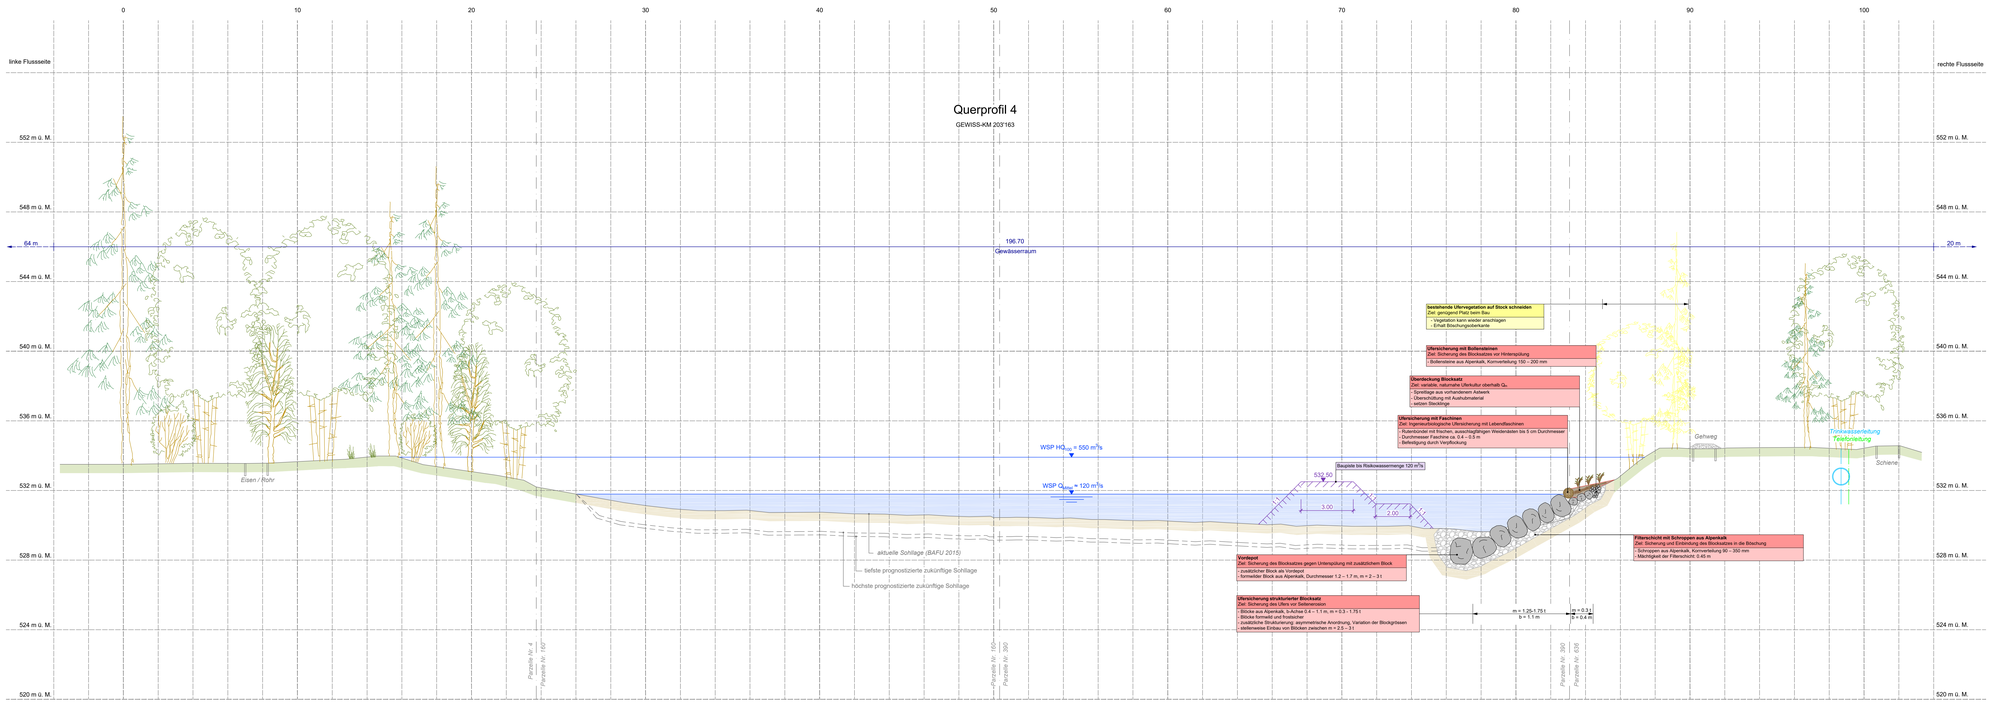

Legende

Orientierungsinhalt:

- Wasserversorgung
- Swisscom
- Gewässer *bestehend*
- Gehweg *bestehend*
- Baulinie Nationalstrasse
- möglicher Korridor WVRB - Trinkwasserleitung (hinweisend)

Genehmigungsinhalt:

- Blocksatz
- Filterschicht
- Überschüttung projektiert
- Aushub projektiert
- Faschine
- passive Aufweitung projektiert
- Baupiste

Oberingenieurkreis II

Tiefbauamt
des Kantons Bern

Wasserbauplan

Gewässer	Aare	Gewässer-Nr.	-
Gemeinde	Kiesen, Jaberg, Wichtrach	Projekt-Nr.	220.20104
Erfüllungspflichtiger	-	Plan-Nr.	T1051_206
Projekt vom	20.04.2022	Format	90 x 147
Revidiert	-		

Querprofile 3 und 4 1:100

Wasserbauplan Aare Kiesen-Jaberg

Genehmigungsdossier

HOLINGER AG
Kaiserhofstrasse 23, CH-3006 Bern
Telefon 031 370 30 30
bern@holinger.com, www.holinger.com

IC Infraconsult AG
Kasernenstrasse 27, CH-3013 Bern
Telefon 031 339 24 24
icag@infraconsult.ch, www.infraconsult.ch