


Längensprofil 1:2000 / 200

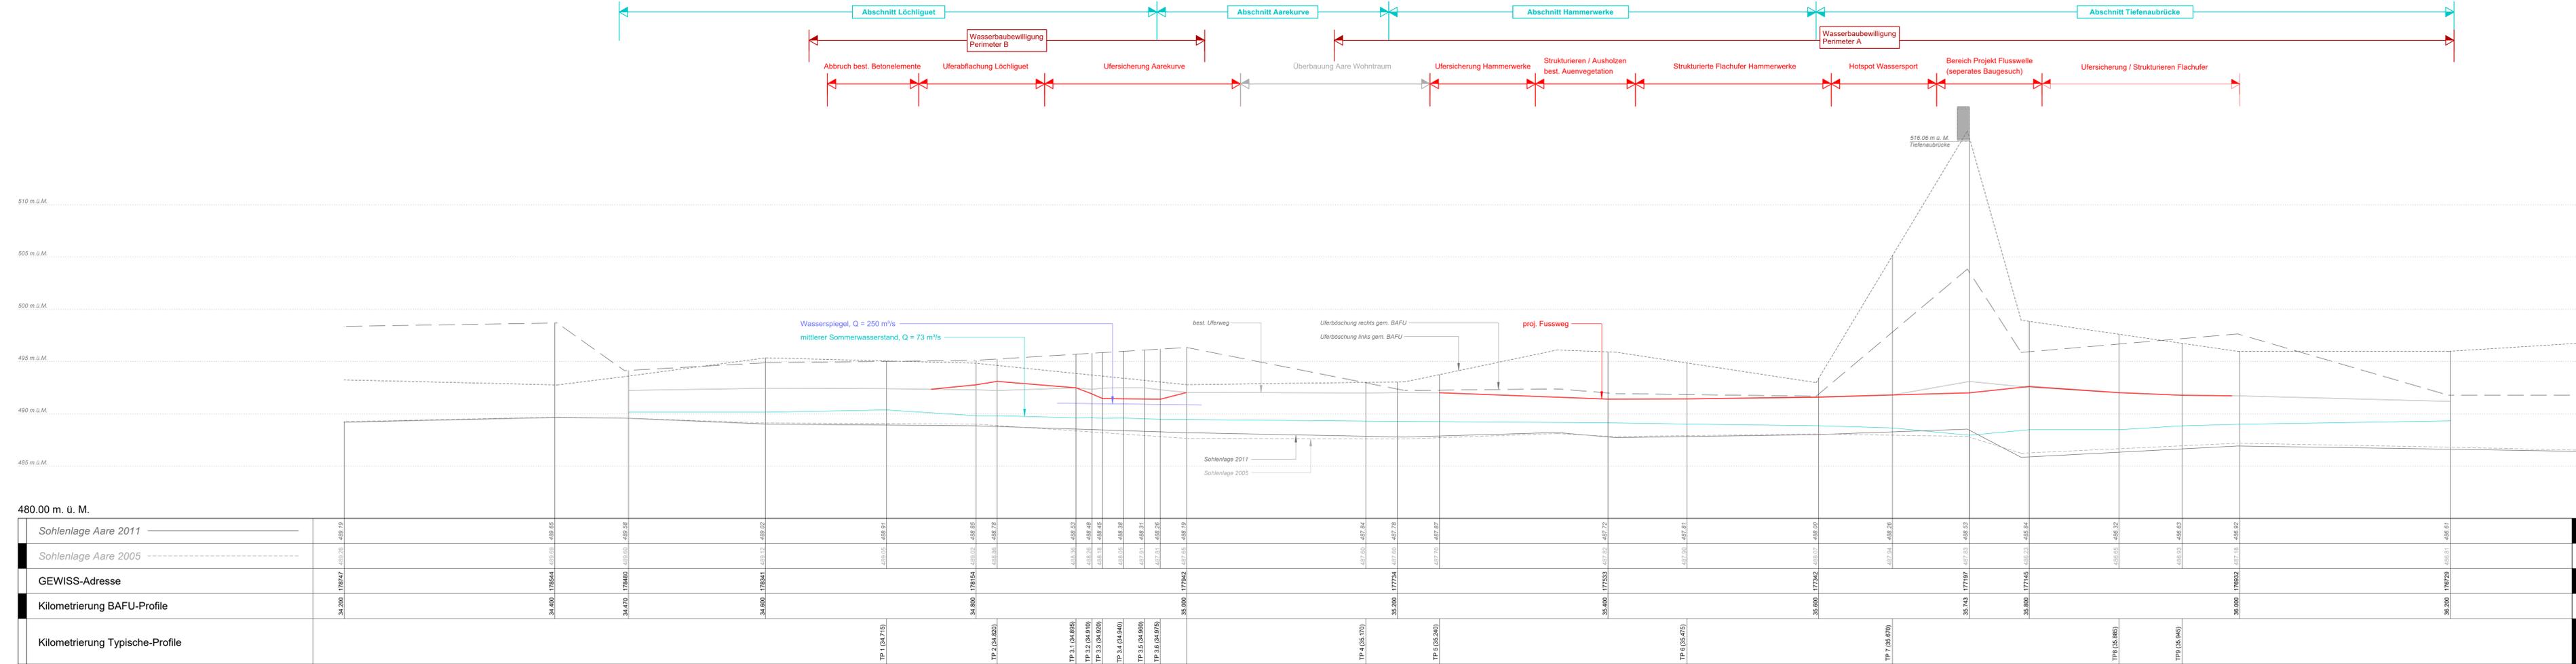

Gezeichnet / Revidiert		Geprüft		Freigabe	
Datum	Visum	Datum	Visum	Datum	Visum
03.07.2020	eh	03.07.2020	je	28.10.2020	we
A					
B					
C					
D					
E					



Oberingenieurkreis II

Tiefbauamt
des Kantons Bern

Wasserbaubewilligung
Beilage 1.21

Gemeinde	Bern, Ittigen	Datum Dossier	28.10.2020
Erfüllungspflichtiger	Tiefbauamt Kanton Bern	Revidiert	
Gewässernummer	37	Projekt-Nr.	6.402
Gewässer	Aare	Plandatum	03.07.2020
Plan-Nr.	33.521	Format	45 x 147

Aufwertung Aareraum, Löchliguet - Worblauen
Abschnitt Löchliguet - Tiefenaubücke

Unterlage
Längensprofil 1:2000/200



Projektverfassende



AUFLAGEPROJEKT

Wasserbaubewilligung