



Oberingenieurkreis II


Tiefbauamt
des Kantons Bern

Wasserbaubewilligung
Beilage 1.51

Gemeinde	Bern, Ittigen	Datum Dossier	28.10.2020
Erfüllungspflichtiger	Tiefbauamt Kanton Bern	Revidiert	
Gewässernummer	37	Projekt-Nr.	6.402
Gewässer	Aare	Plandatum	09.10.2020
Plan-Nr.	33.551	Format	30 x 105

Aufwertung Aareraum, Löchliguet - Worblauen Abschnitt Aarekurve

Unterlage Normalprofil Uferverbau 1:100

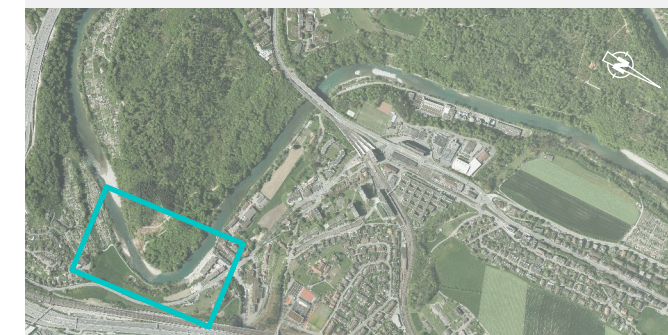

Projektverfassende




AUFLAGEPROJEKT

Wasserbaubewilligung:

	Gezeichnet / Revidiert		Geprüft		Freigabe	
	Datum	Visum	Datum	Visum	Datum	Visum
A	03.07.2020	jla/elh	03.07.2020	ie	28.10.2020	we
B						
C						
D						
E						

Normalprofil Totholz-Uferverbau 1:100 Typisches Profil 3.3 (km 34.920)

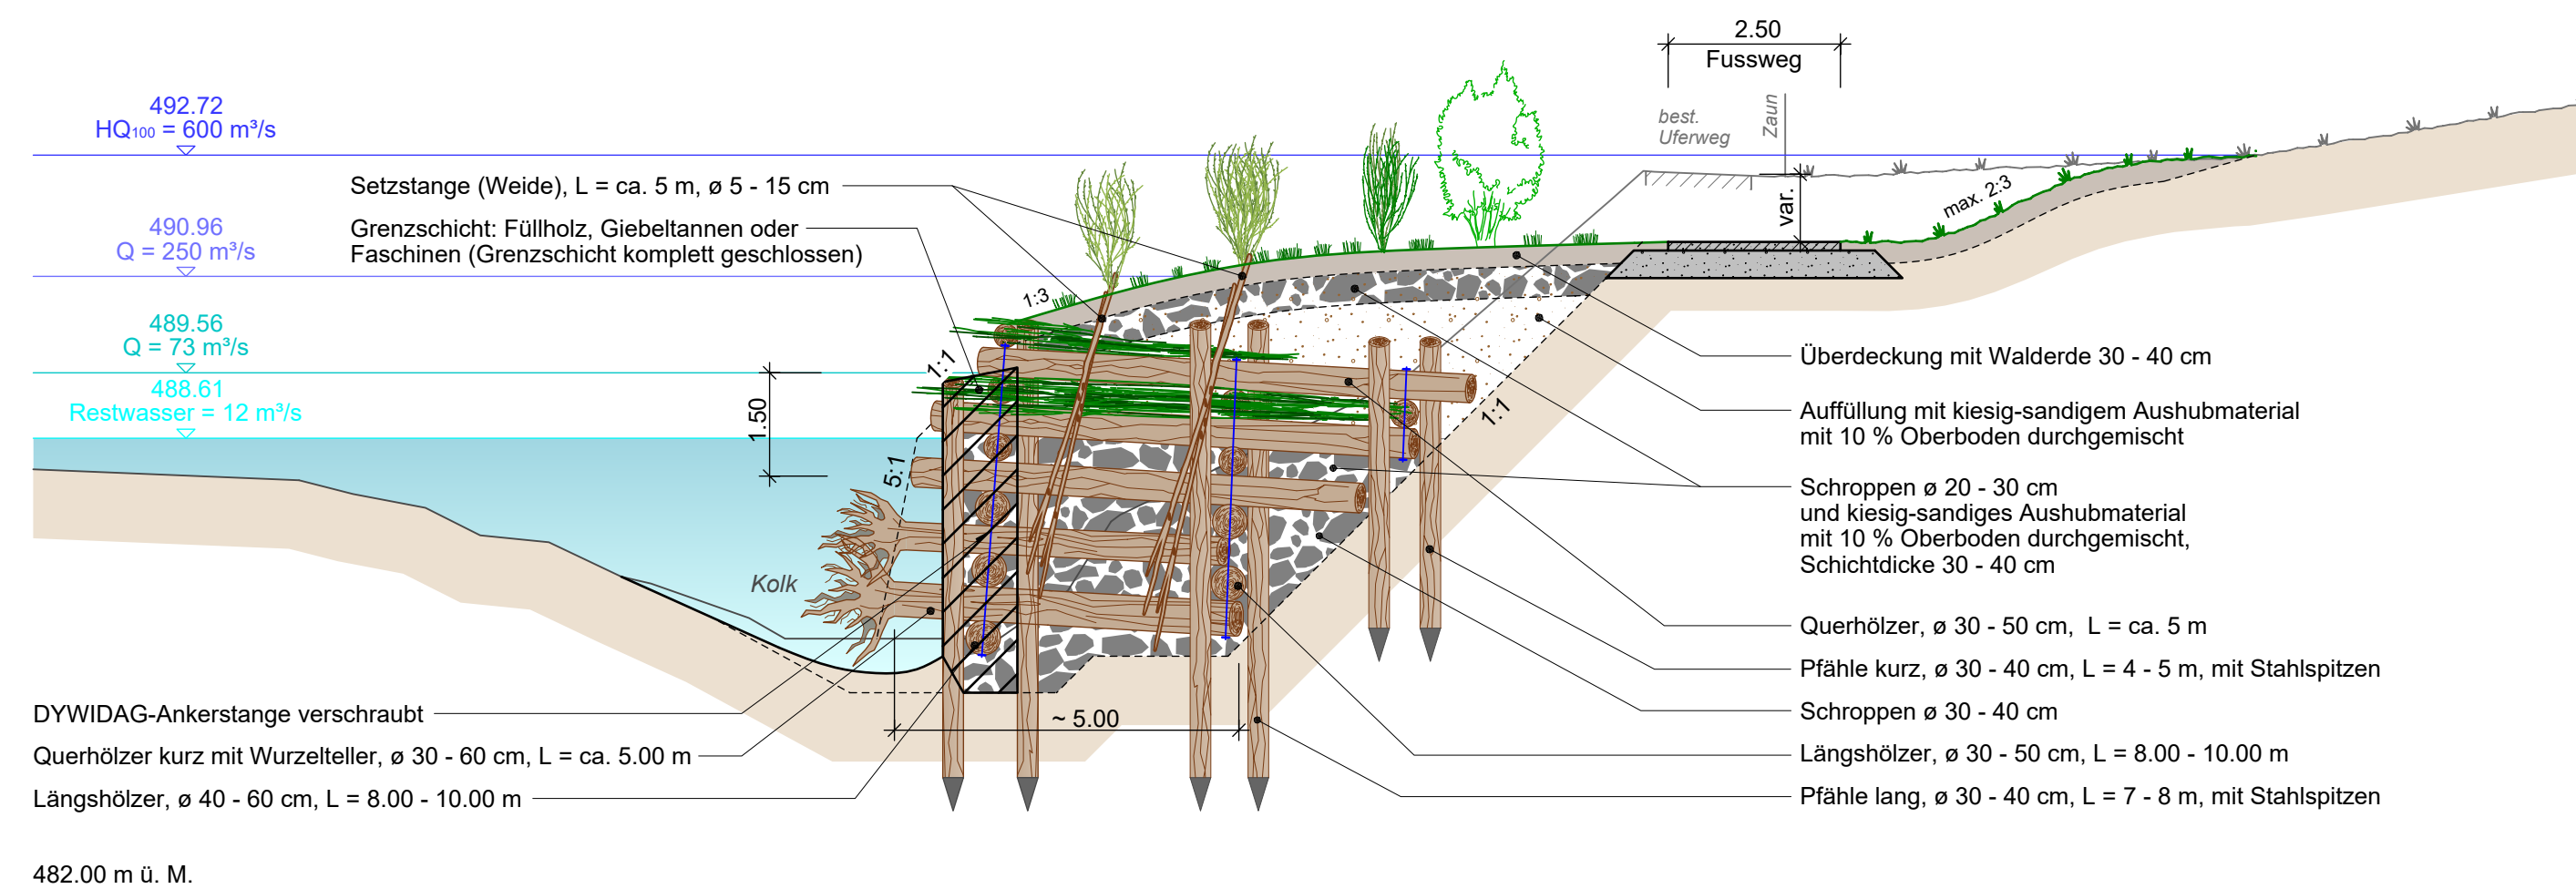

Normalprofil Totholz-Uferverbau 1:100 Typisches Profil 3.4 (km 34.940)

