



Oberingenieurkreis II


Tiefbauamt  
des Kantons Bern

Wasserbaubewilligung  
Beilage 1.51

Gemeinde	Bern, Ittigen	Datum Dossier	07.10.2021
Erfüllungspflichtiger	Tiefbauamt Kanton Bern	Revidiert	
Gewässernummer	37	Projekt-Nr.	6.402
Gewässer	Aare	Plandatum	07.10.2021
Plan-Nr.	33.551 A	Format	30 x 105

## Aufwertung Aareraum, Löchliguet - Worblauen Abschnitt Aarekurve

Unterlage **Normalprofil Uferverbau 1:100**

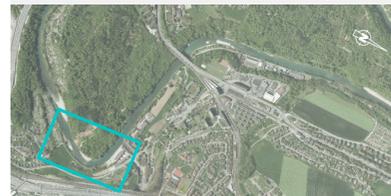

Projektverfassende




**GENEHMIGUNGSPROJEKT**

Wasserbaubewilligung:

	Gezeichnet / Revidiert		Geprüft		Freigabe	
	Datum	Visum	Datum	Visum	Datum	Visum
	03.07.2020	jla/elh	03.07.2020	ie	28.10.2020	we
A	07.10.2021	jla/jg	07.10.2021	ie	07.10.2021	we
B						
C						
D						
E						

### Normalprofil Totholz-Uferverbau 1:100

Typisches Profil 3.3 (km 34.920)

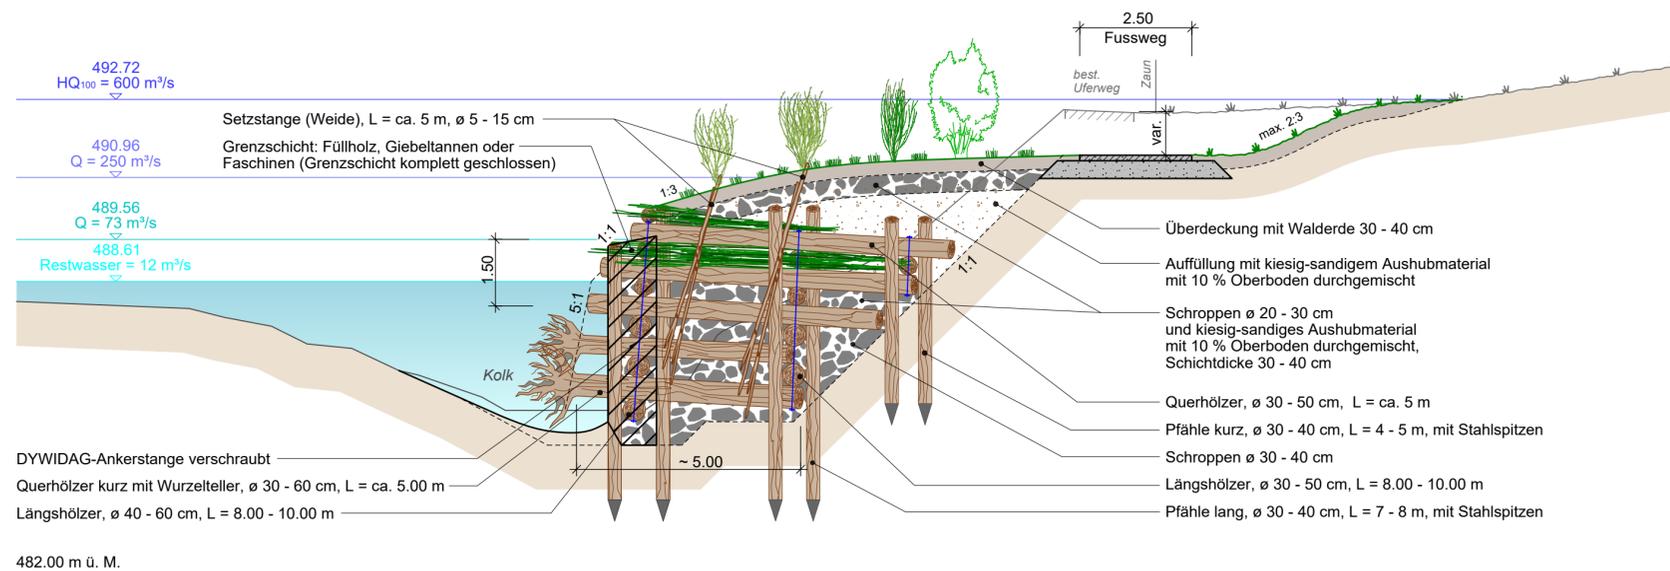

### Normalprofil Totholz-Uferverbau 1:100

Typisches Profil 3.4 (km 34.940)

