

Oberingenieurkreis II


Tiefbauamt
des Kantons Bern

Wasserbaubewilligung
Beilage 1.52

Gemeinde	Bern, Ittigen	Datum Dossier	28.10.2020
Erfüllungspflichtiger	Tiefbauamt Kanton Bern	Revidiert	
Gewässernummer	37	Projekt-Nr.	6.402
Gewässer	Aare	Plandatum	03.07.2020
Plan-Nr.	33.552	Format	30 x 63

Aufwertung Aareraum, Löchliguet - Worblaufen Blockriegel

Unterlage **Normalprofil 1:50**

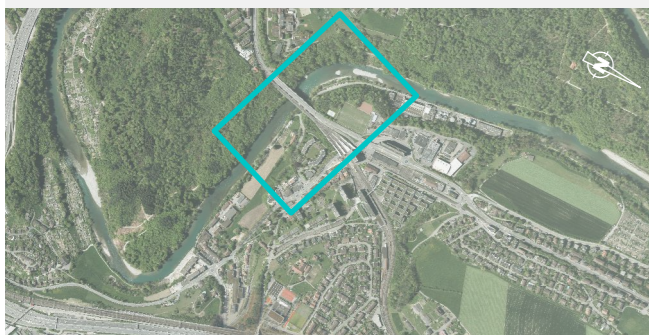

Projektverfassende




AUFLAGEPROJEKT

Wasserbaubewilligung:

Normalprofil Blockriegel 1:50

Typisches Profil 8 (km 35.885)

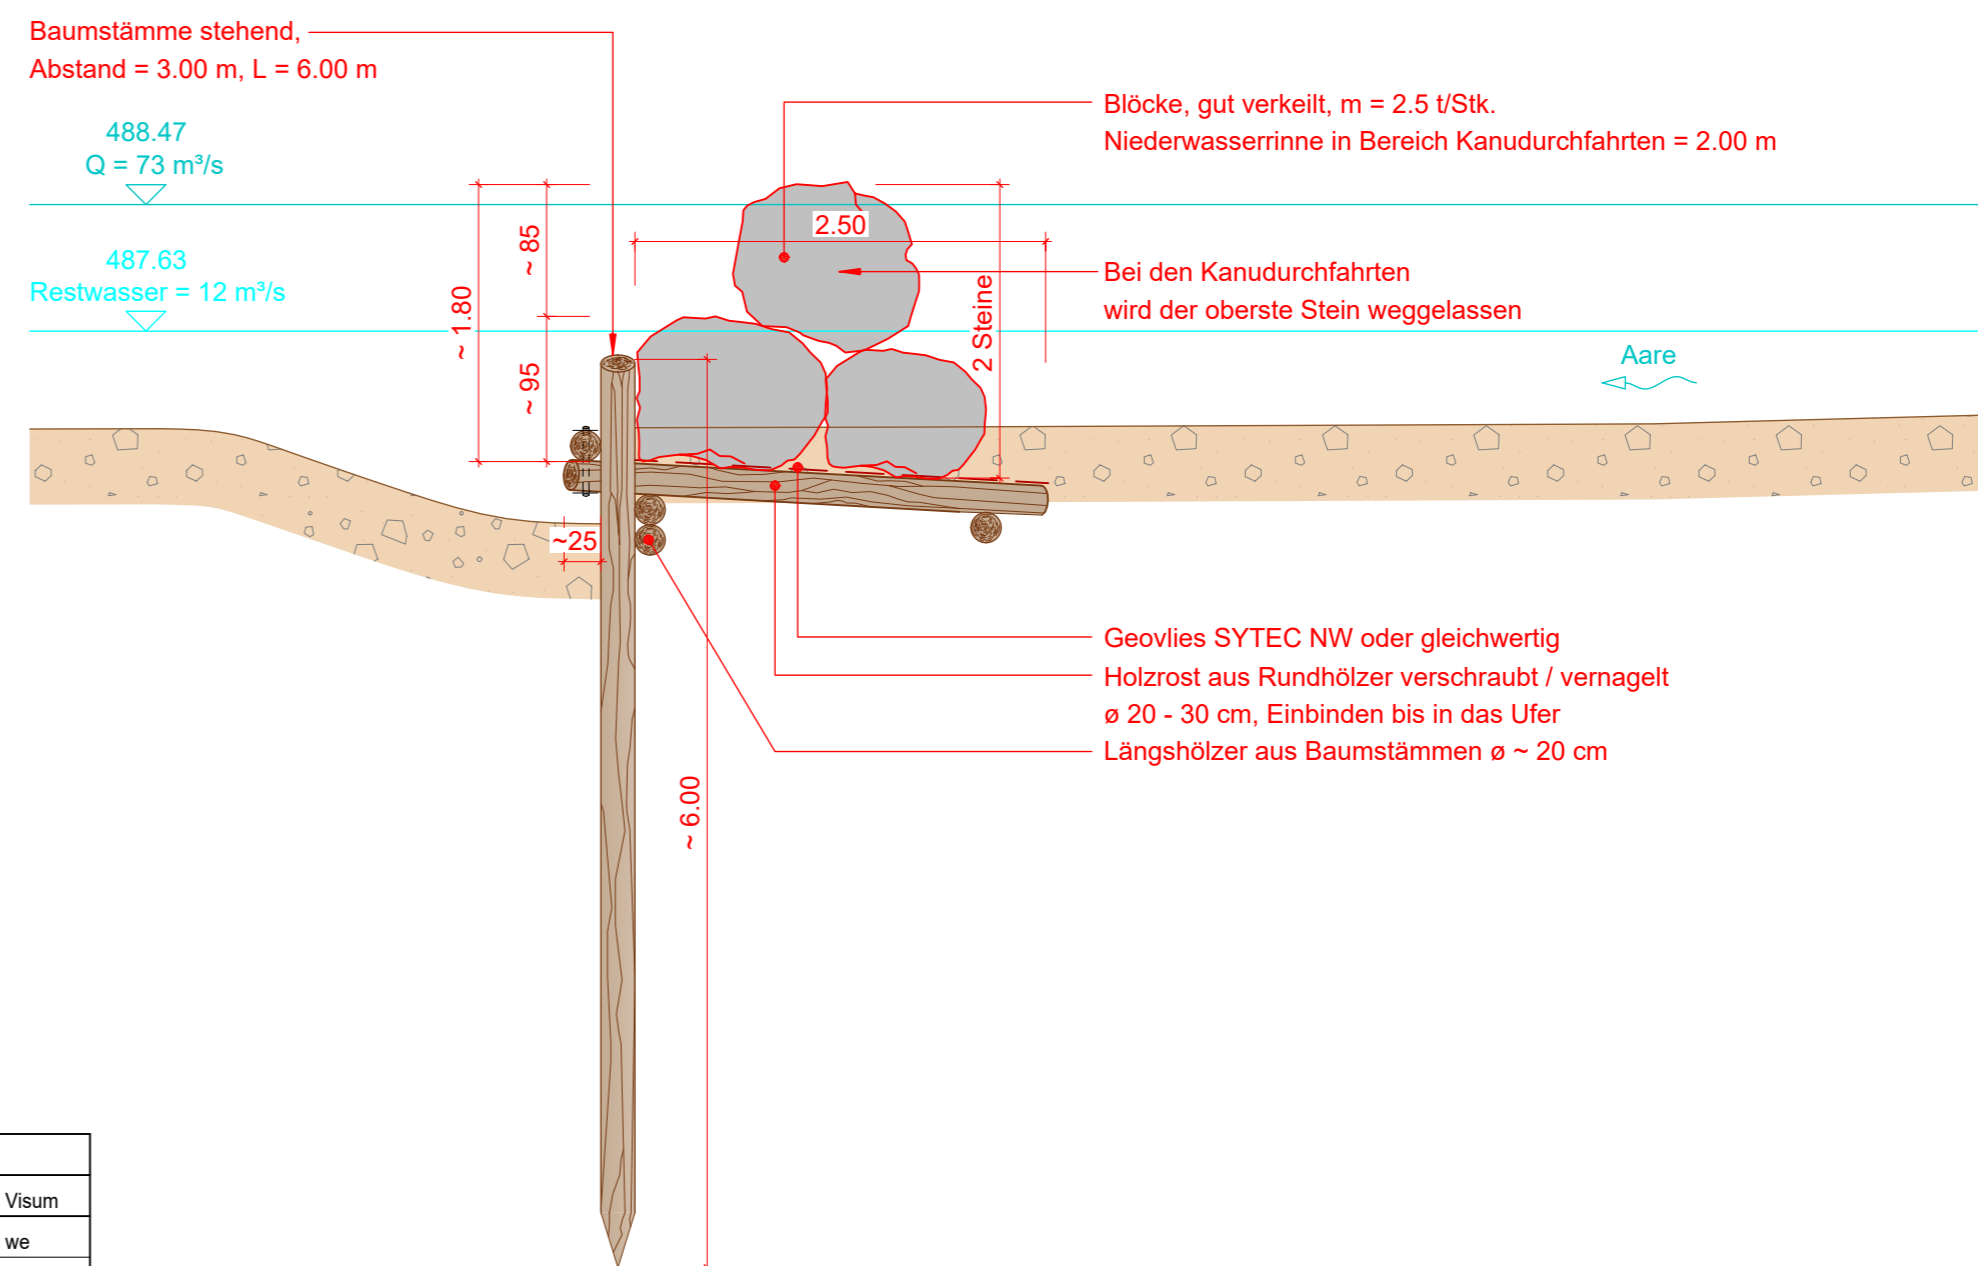

	Gezeichnet / Revidiert		Geprüft		Freigabe	
	Datum	Visum	Datum	Visum	Datum	Visum
	03.07.2020	elh	03.07.2020	ie	28.10.2020	we
A						
B						
C						
D						
E						