

Legende

Allgemein


Terrain gem. DGM, Geoinformation Stadt Bern 2011
Sohle/Terrain gem. Vermessung BAFU 2011
Sohle/Terrain gem. Vermessung BAFU 2005
Sohle/Terrain gem. Aufnahmen Kanuten, März 2013
Sohle/Terrain gem. Aufnahmen GeoWork AG, März 2020
Fels gem. prognostische Felsreliefkarte des Kantons Bern

Wasserbau / Projekt

Gewässerraum Aare, Stand 17.10.2019
Perimetergrenze Wasserbaubewilligung / Baugesuch
Abbruch / Rückbau
Hochwasserspiegel HQ₁₀₀ = 600 m³/s
Wasserspiegel mittlerer Sommerwasserstand, Q = 73 m³/s
Wasserspiegel Restwasser, Q = 12 m³/s

Plangrundlagen

Grundbuchplan:
Digitales Geländemodell:
Höhenkurven:
Höhenkurven Aaresohle, Bereich Flusswelle:
Terrinaufnahmen:
Verkleinerungen:
Digitale AV-Daten, Stand November 2019
DGM / 3D-Stadtmodell, Geoinformation Stadt Bern
DGM / 3D-Stadtmodell, Geoinformation Stadt Bern, Aquidistanz 1 m
DGM Kanuten, Aquidistanz 0.5 m
GeoWork AG, Stand März 2020
Stand November 2019

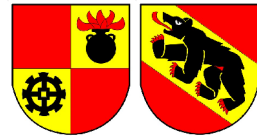

Oberingenieurkreis II


Tiefbauamt
des Kantons Bern

Wasserbaubewilligung
Beilage 1.32

Gemeinde	Bern, Ittigen	Datum Dossier	07.10.2021
Erfüllungspflichtiger	Tiefbauamt Kanton Bern	Revidiert	
Gewässernummer	37	Projekt-Nr.	6.402
Gewässer	Aare	Plandatum	07.10.2021
Plan-Nr.	33.532 A	Format	45 x 147

Aufwertung Aareraum, Löchliguet - Worblaufen
Abschnitt Aarekurve

Unterlage
Querprofile 1:200

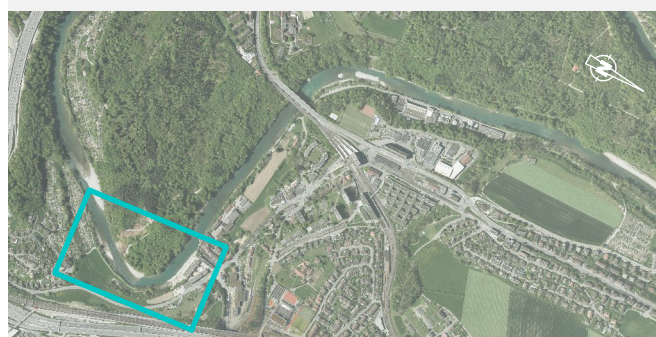


Projektverfassende

KISBLING + ZBINDEN AG
INGENIEURE PLANER USIC
BRUNNHOFWEG 37 | 3000 BERN 14
TEL. 031 370 11 70 | FAX 031 370 11 71


GENEHMIGUNGSPROJEKT

Wasserbaubewilligung:


Typisches Profil 3.1 (34.895)

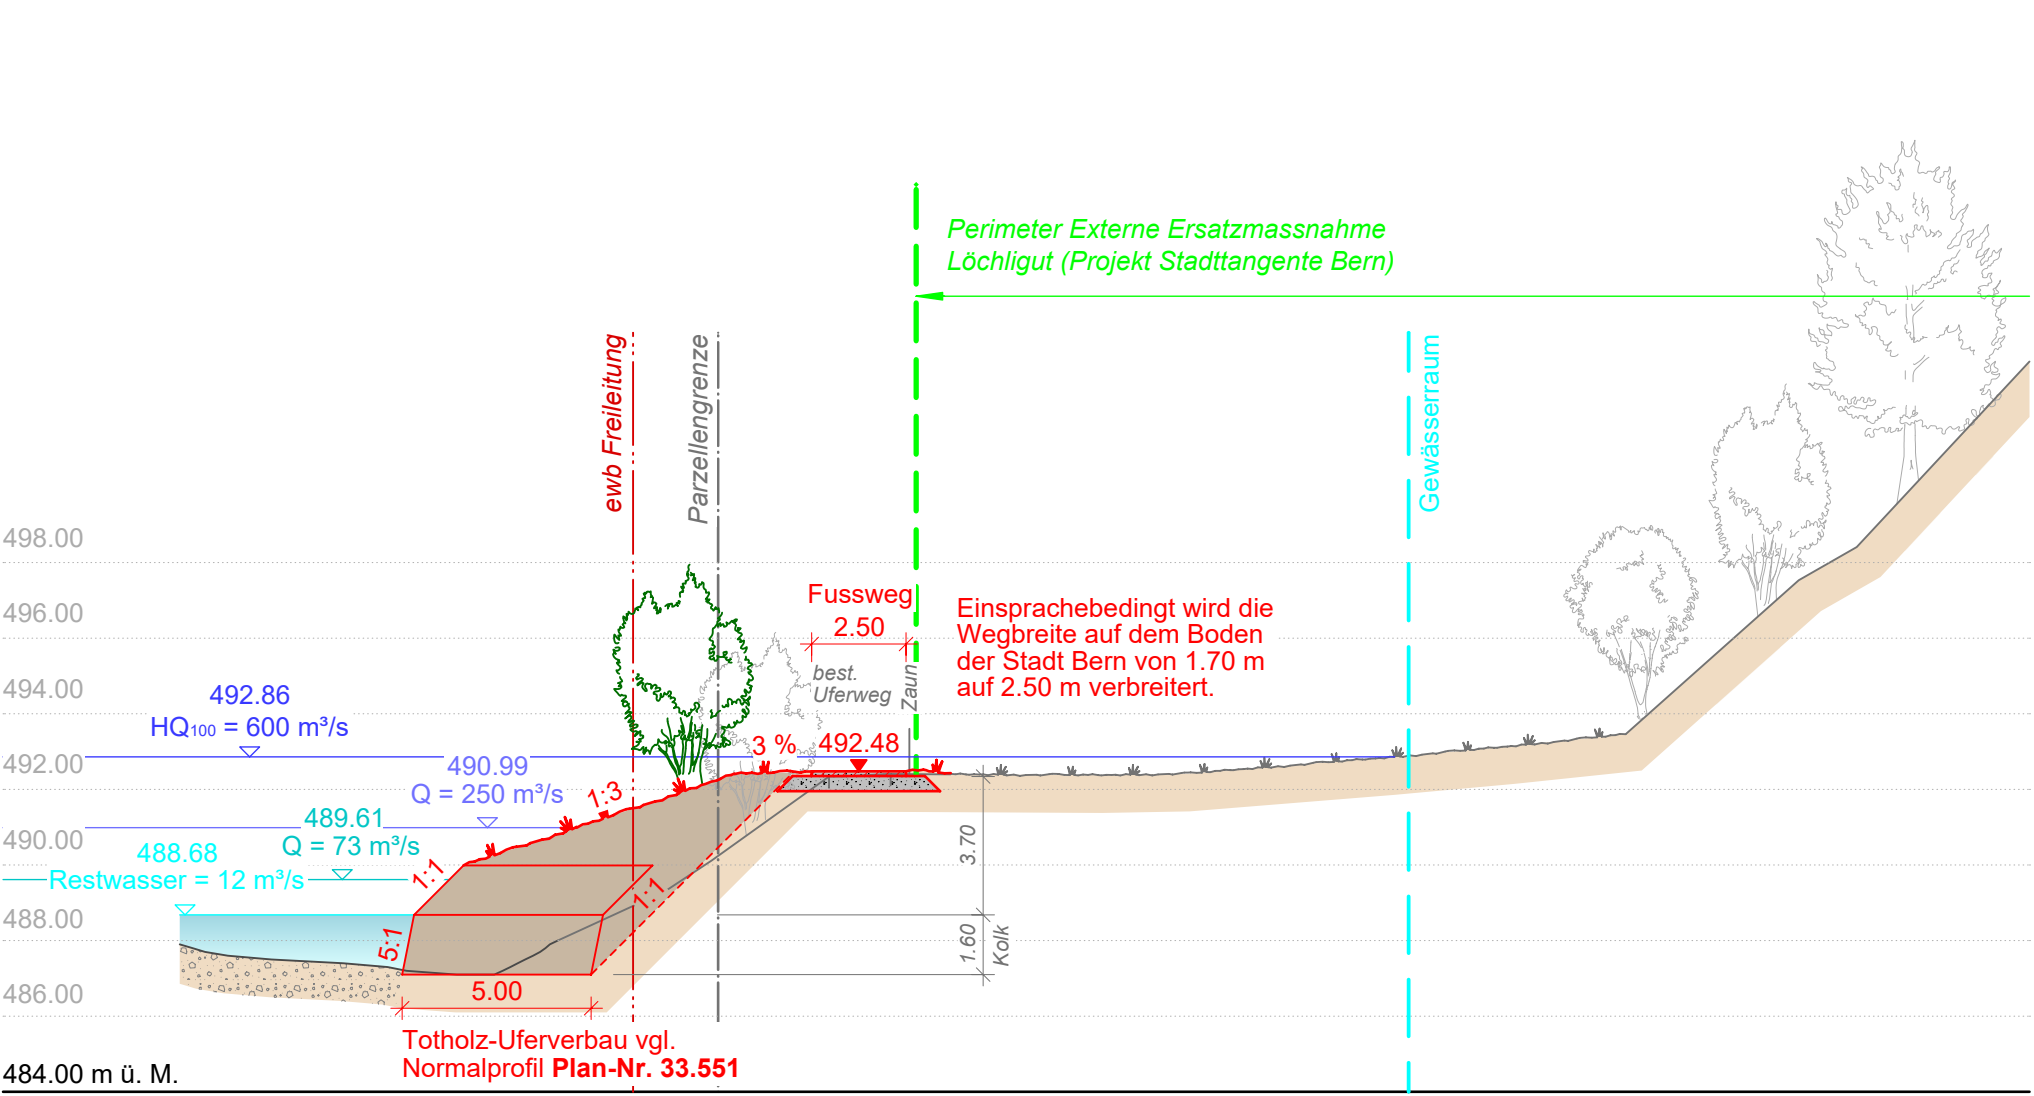


Typisches Profil 3.2 (34.910)

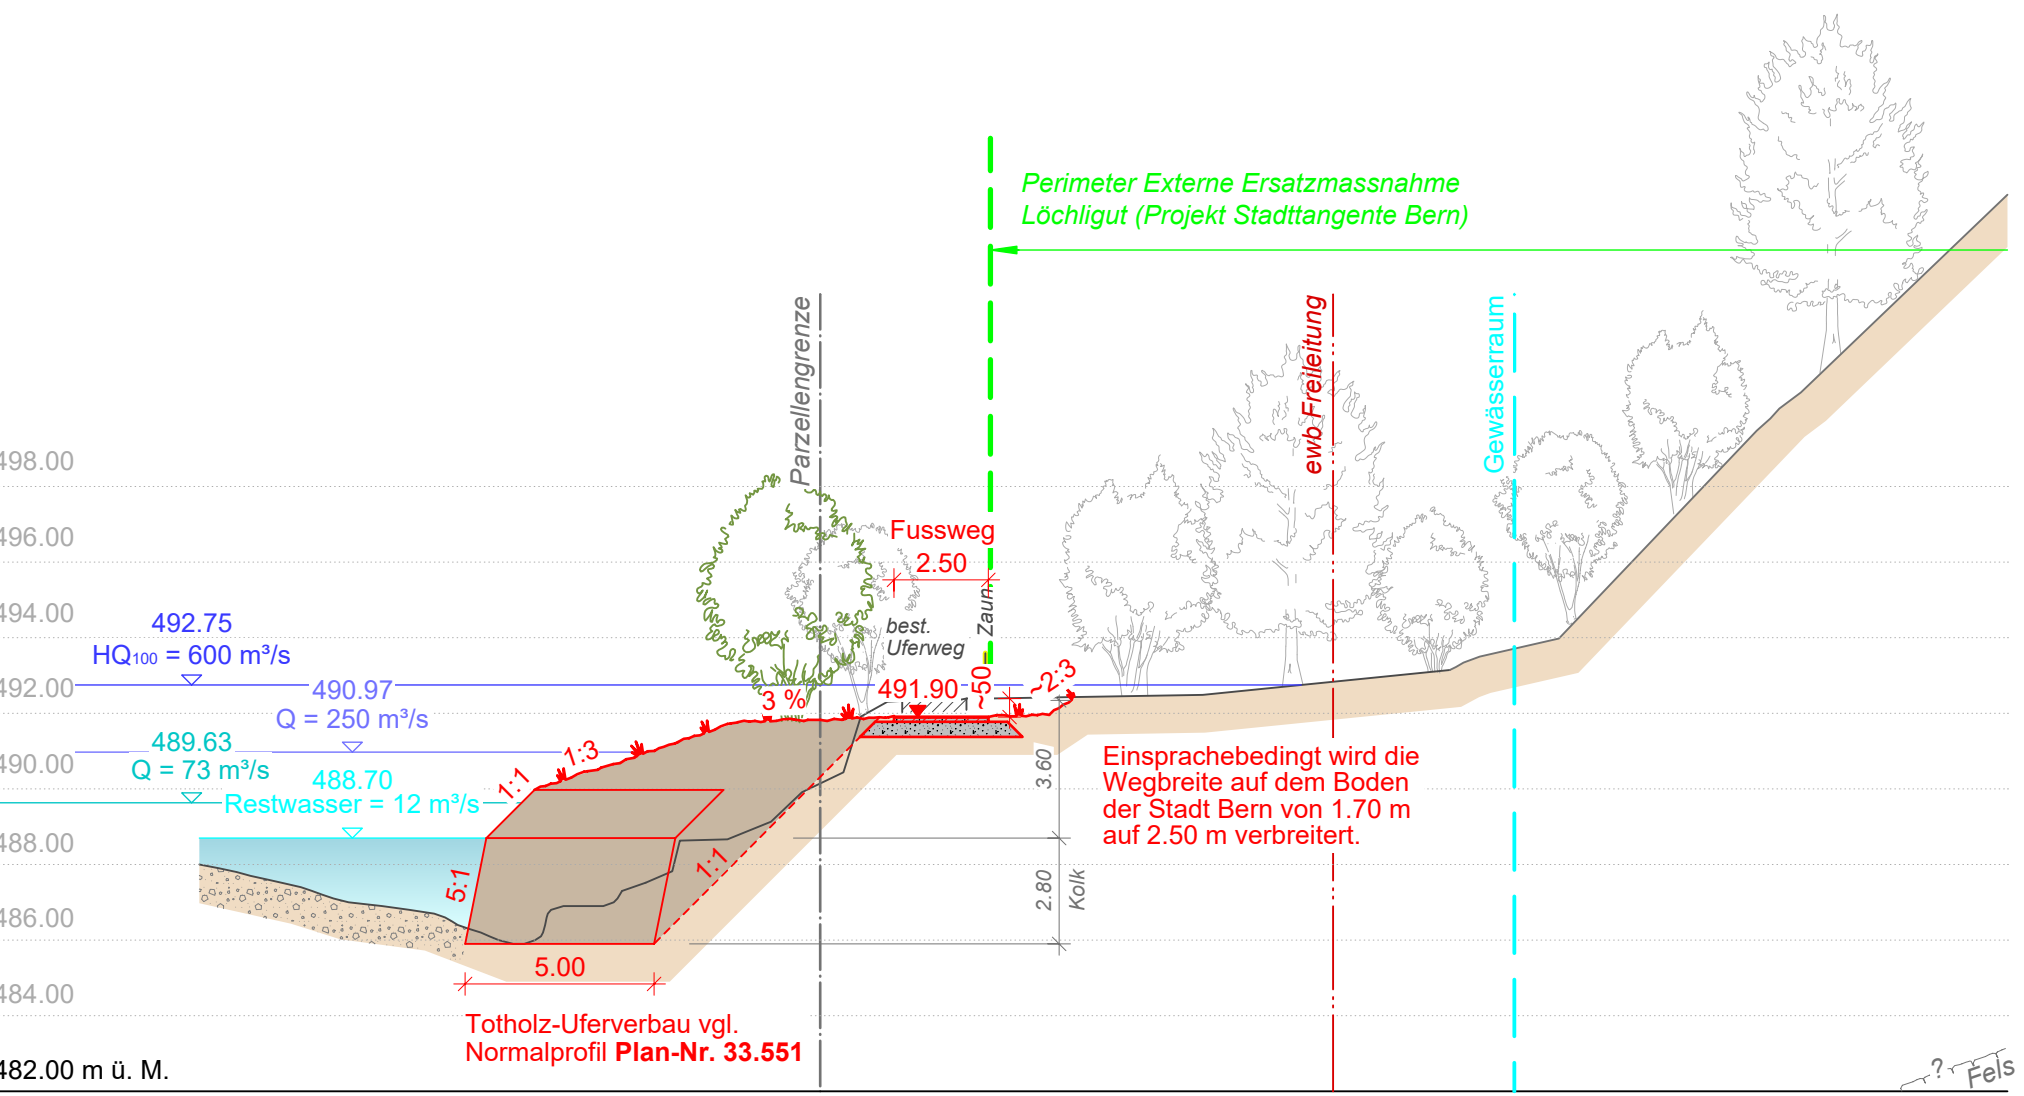


Typisches Profil 3.3 (km 34.920)

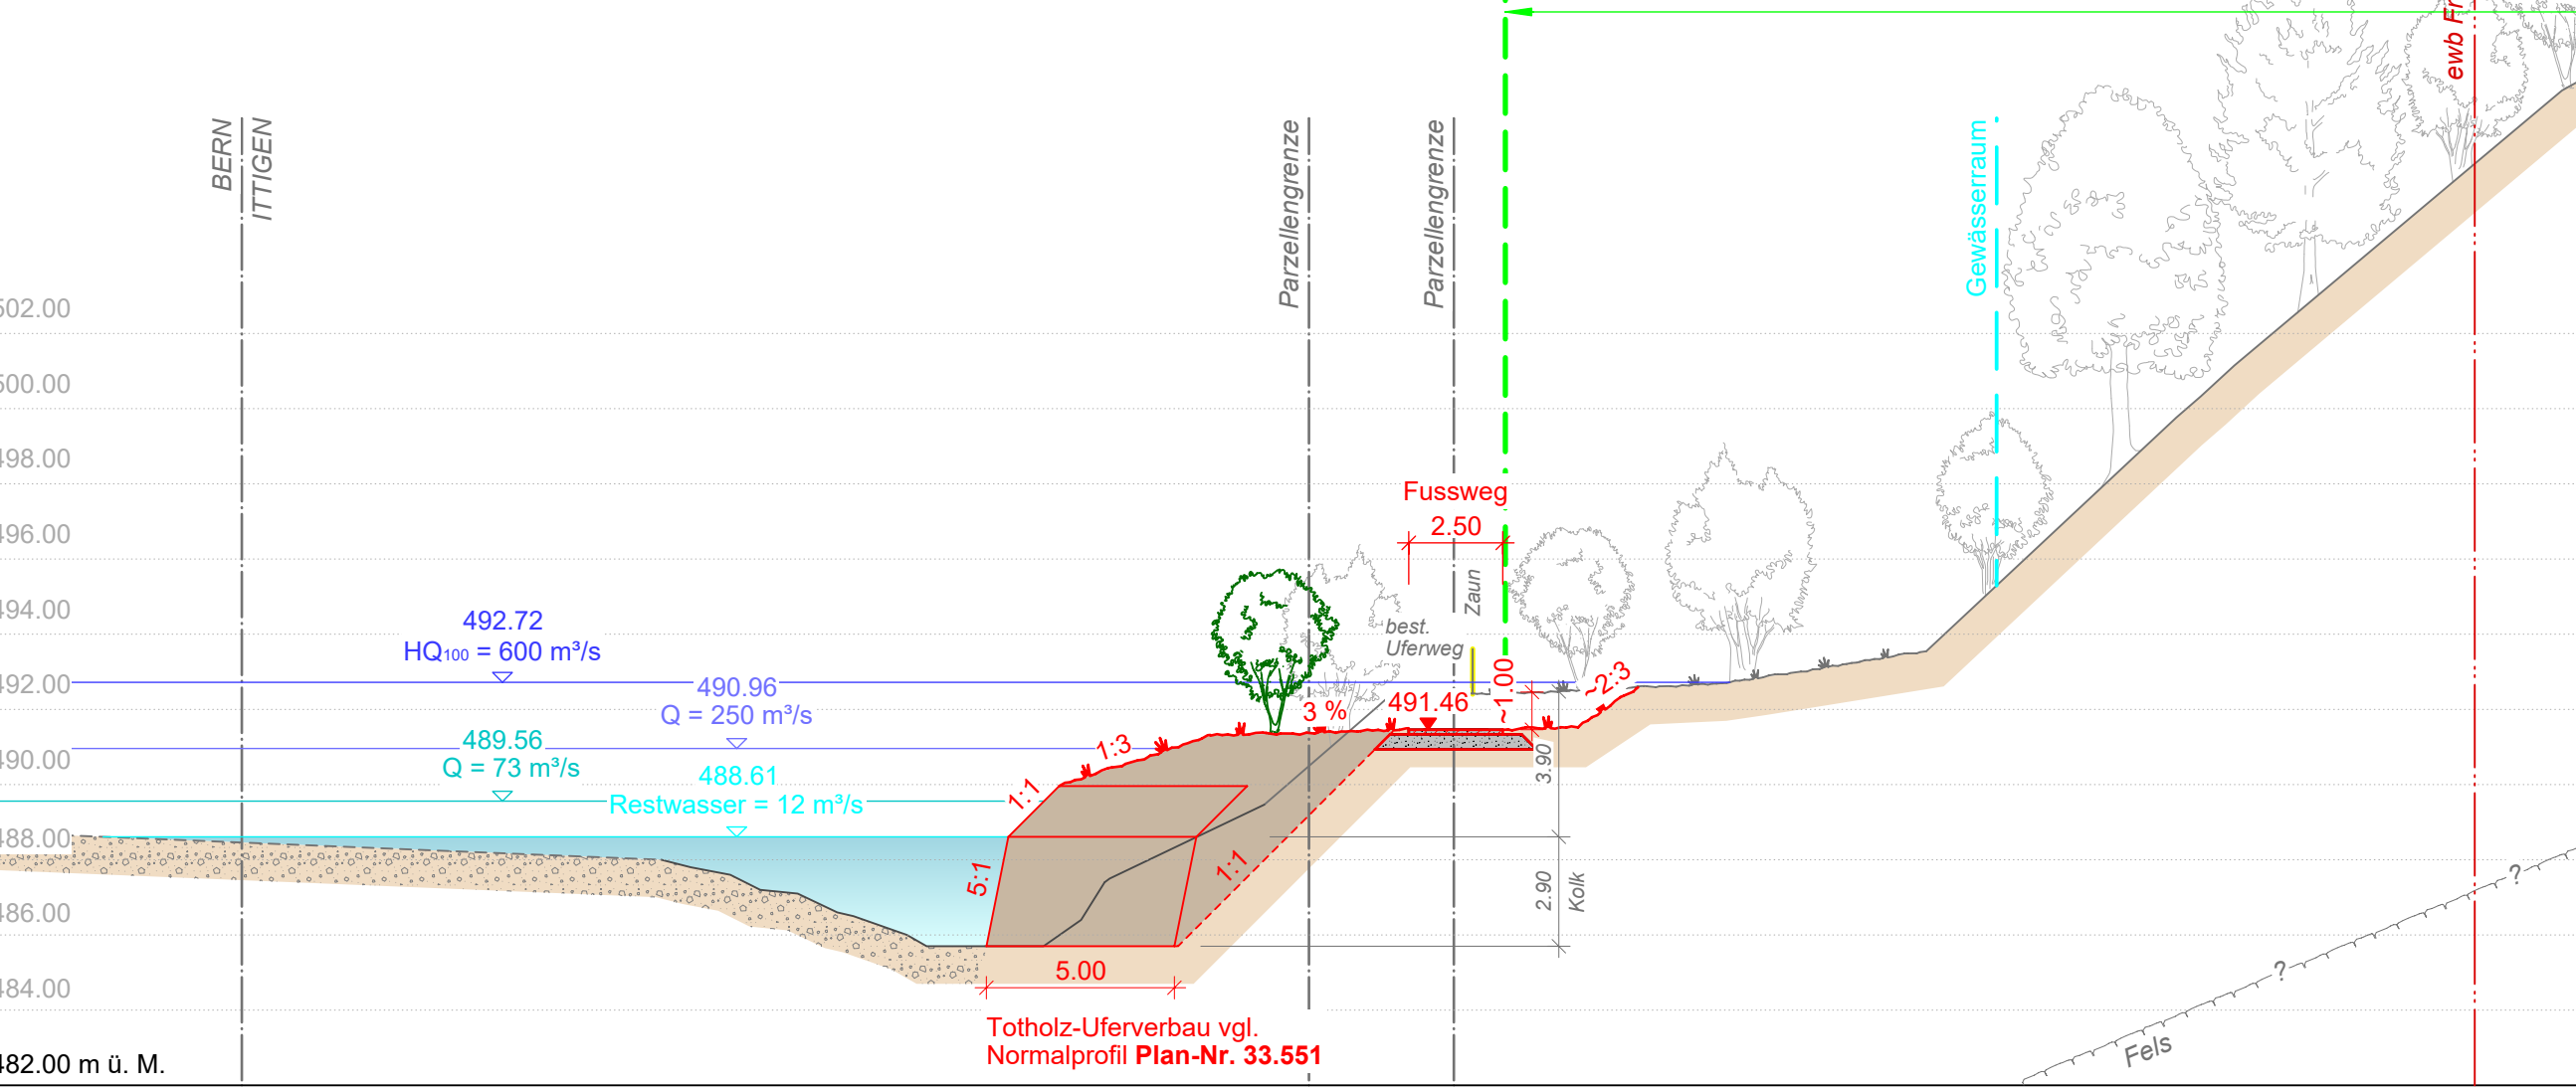


Typisches Profil 3.4 (34.940)

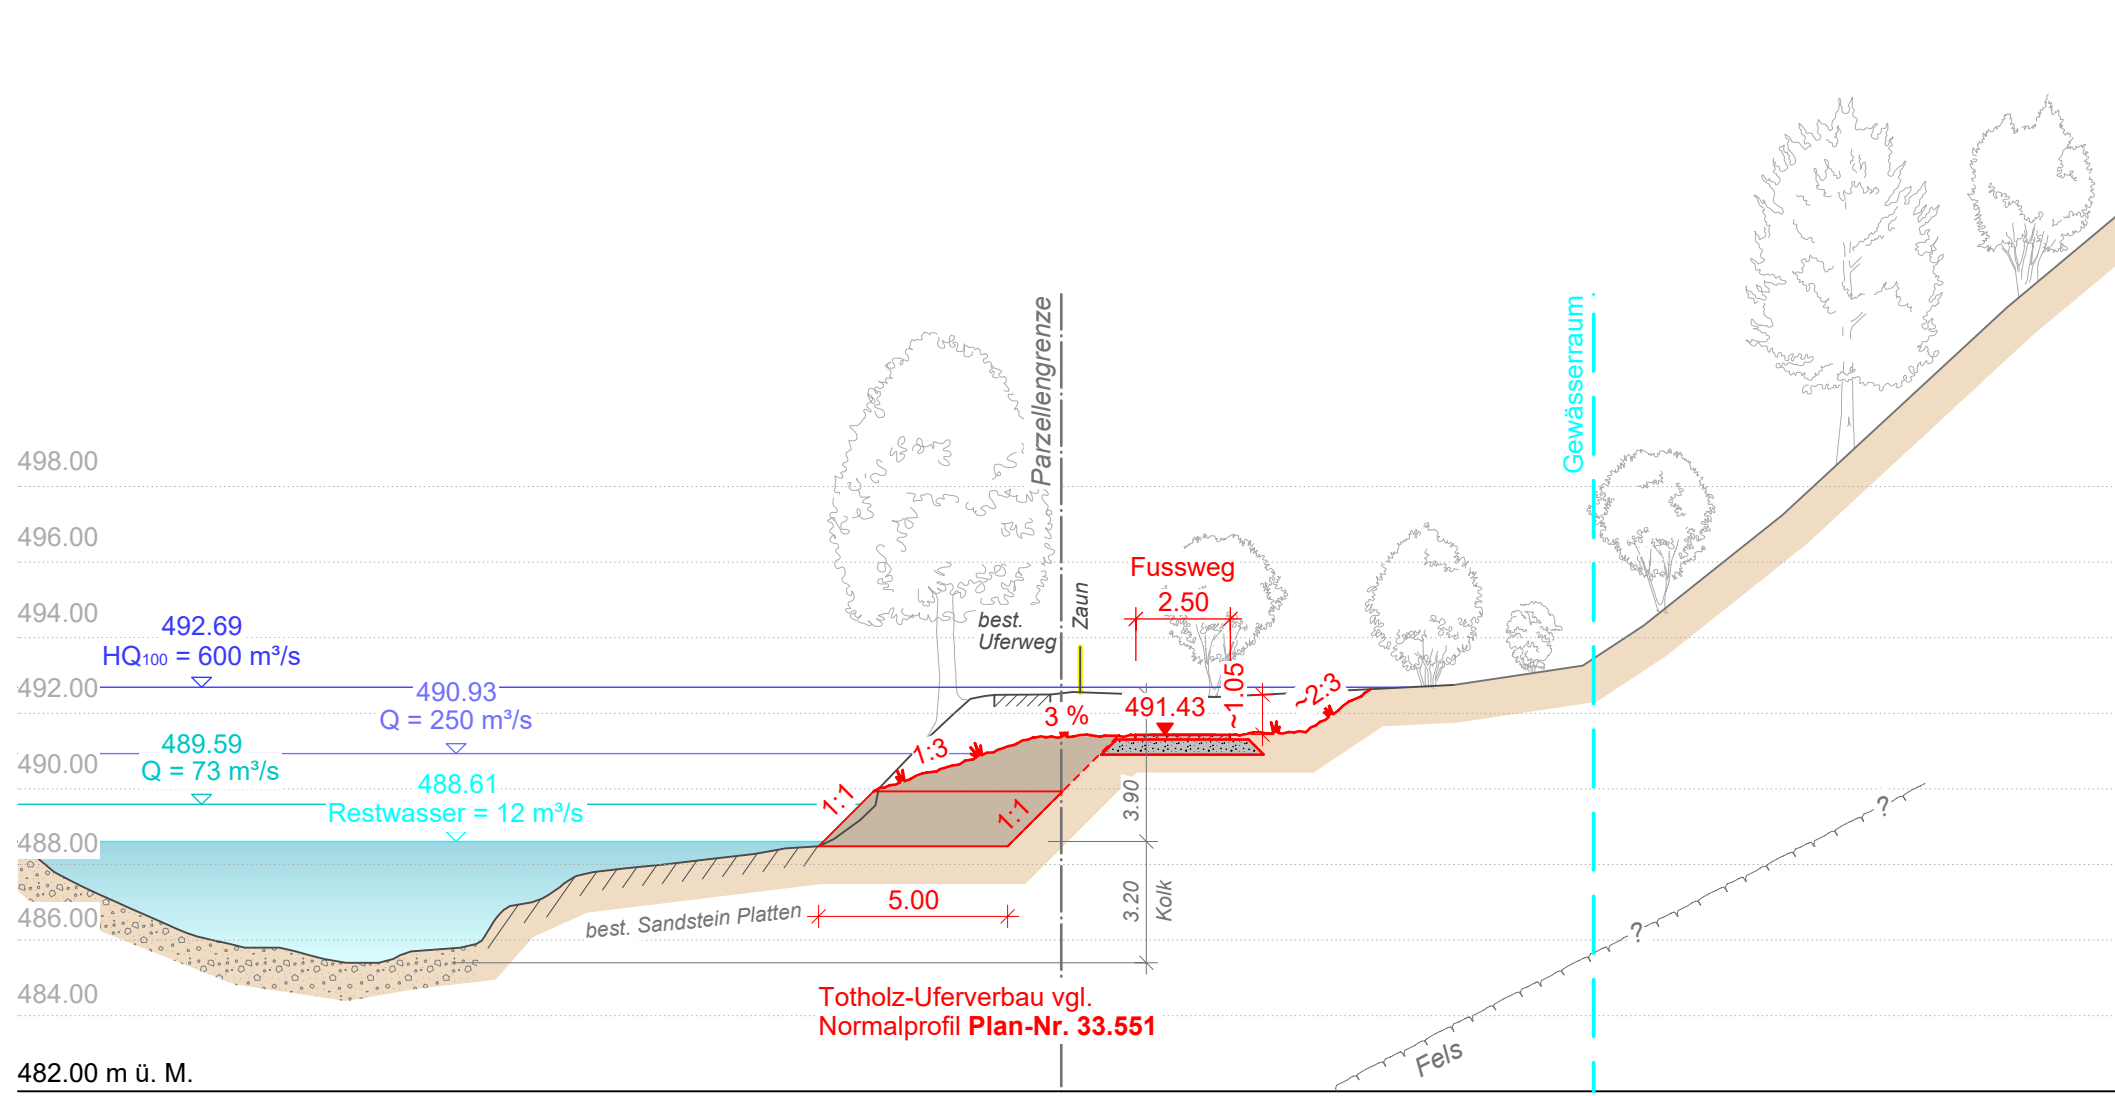


Typisches Profil 3.5 (34.960)

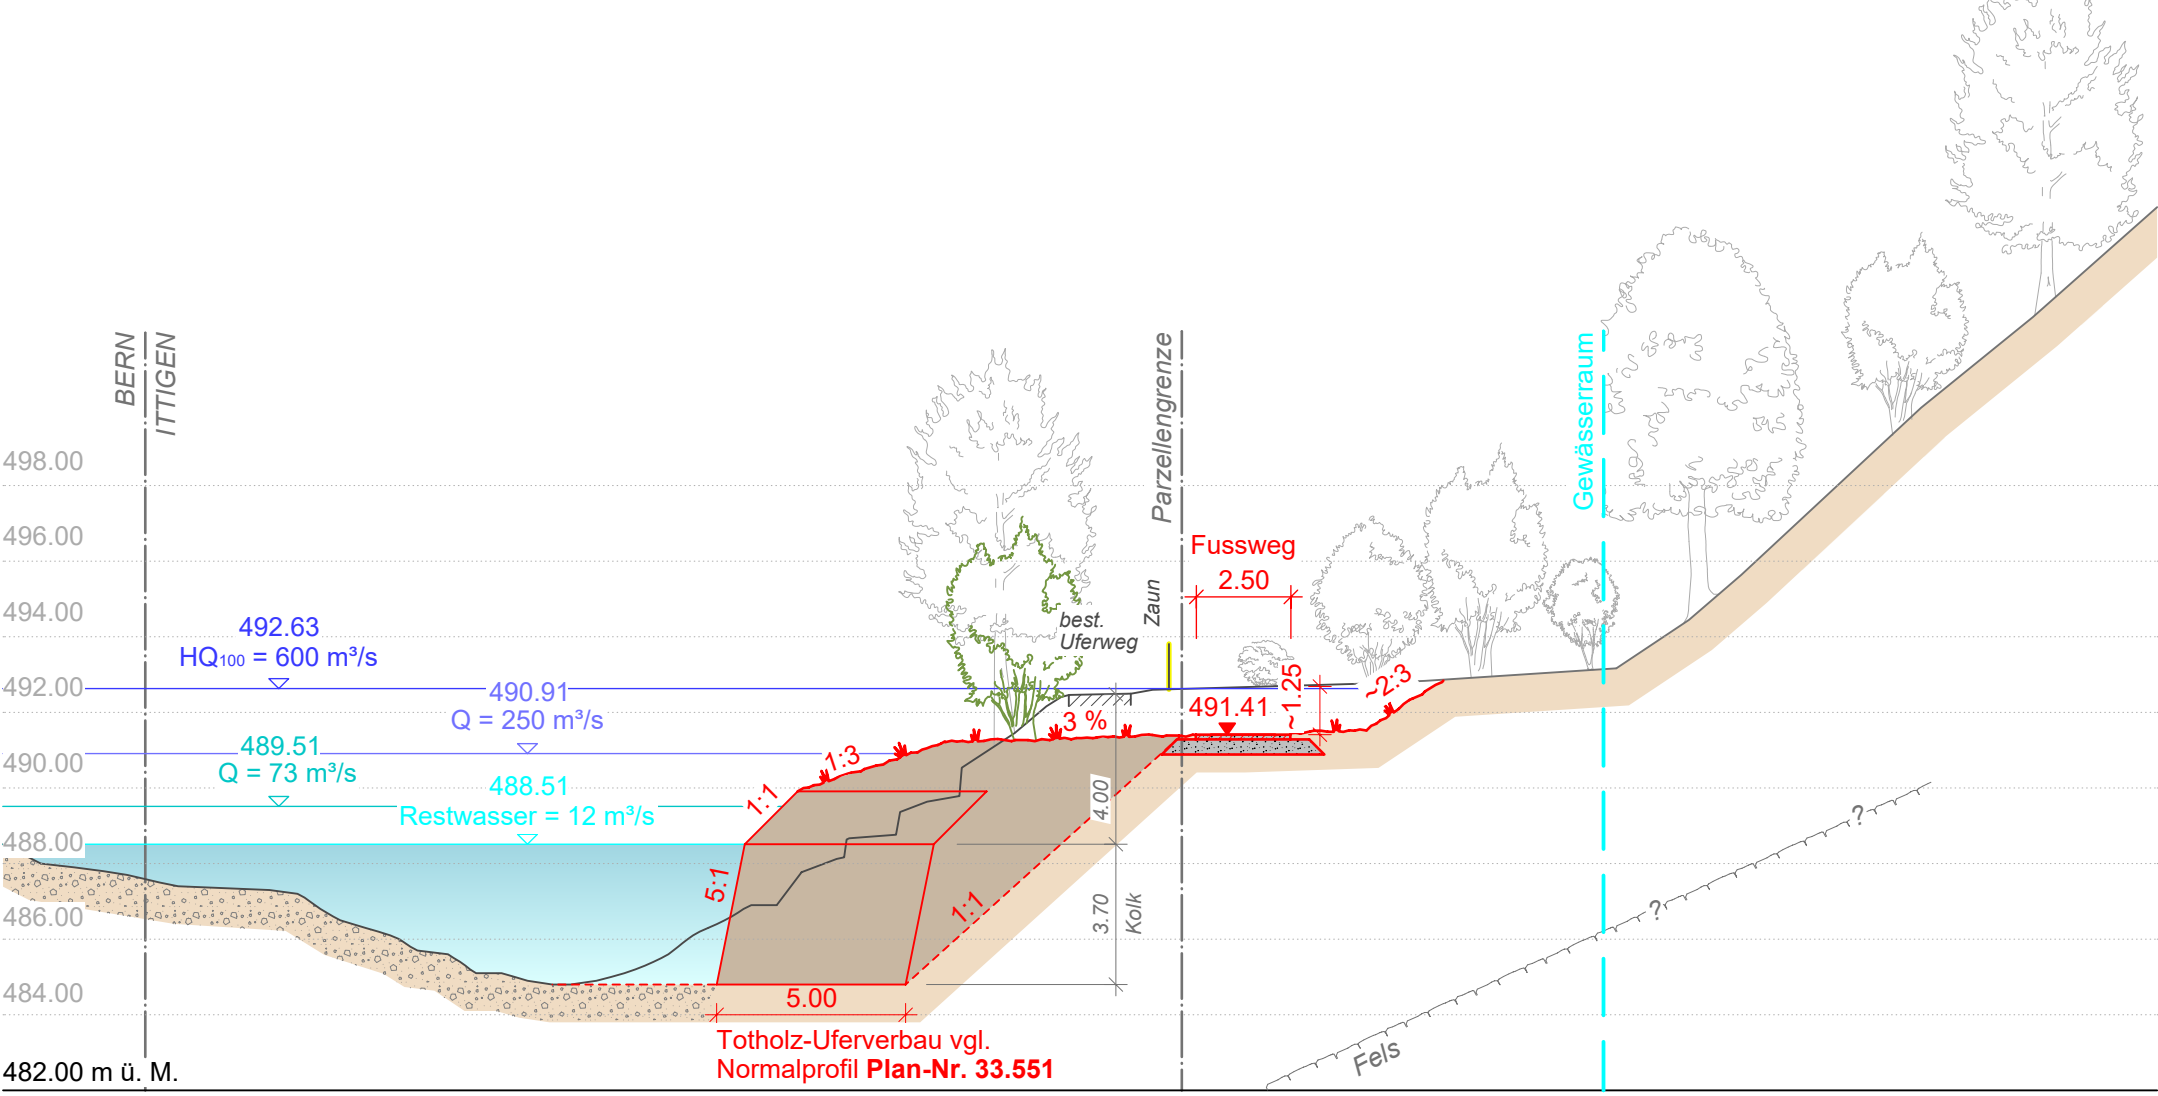

Typisches Profil 3.6 (34.975)

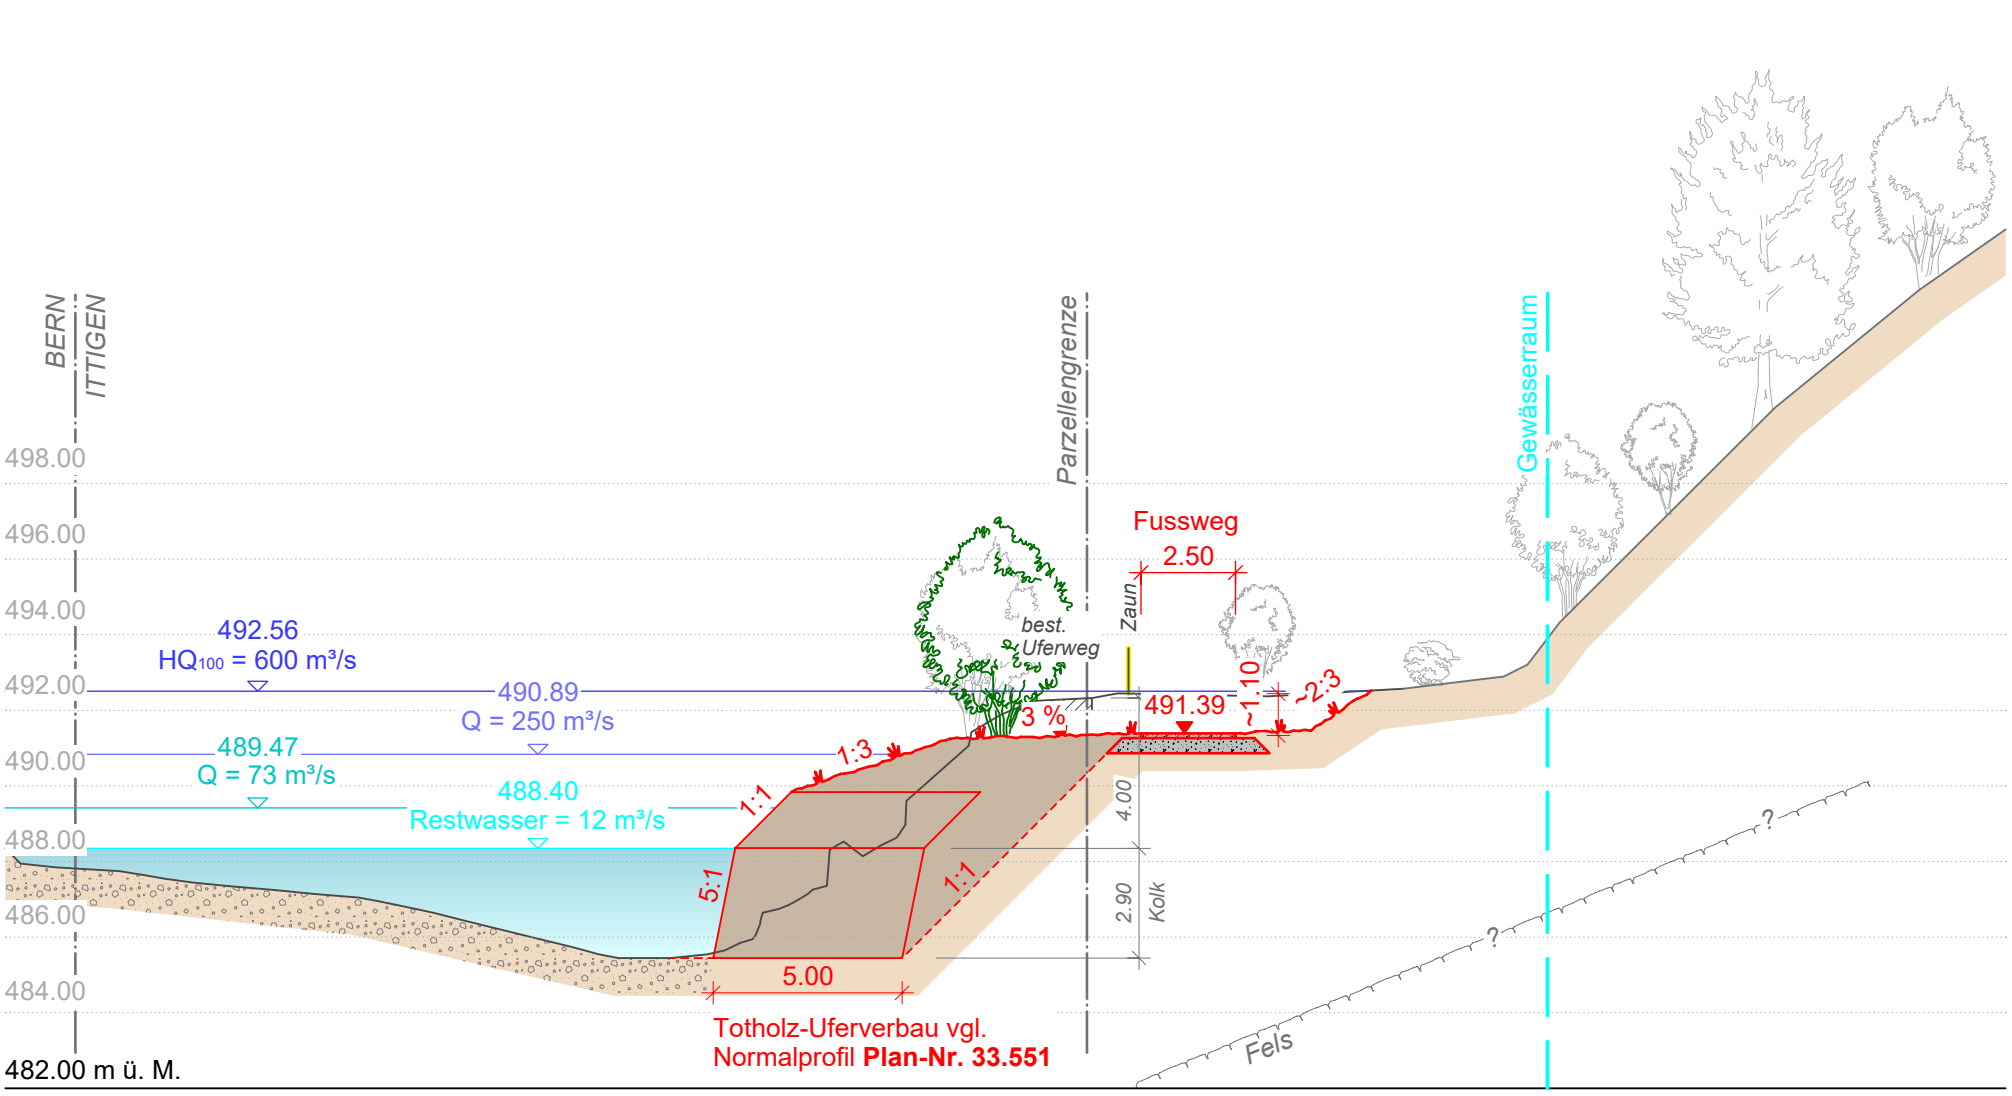

BAFU km 35.000
GEWISS-Adr 177942

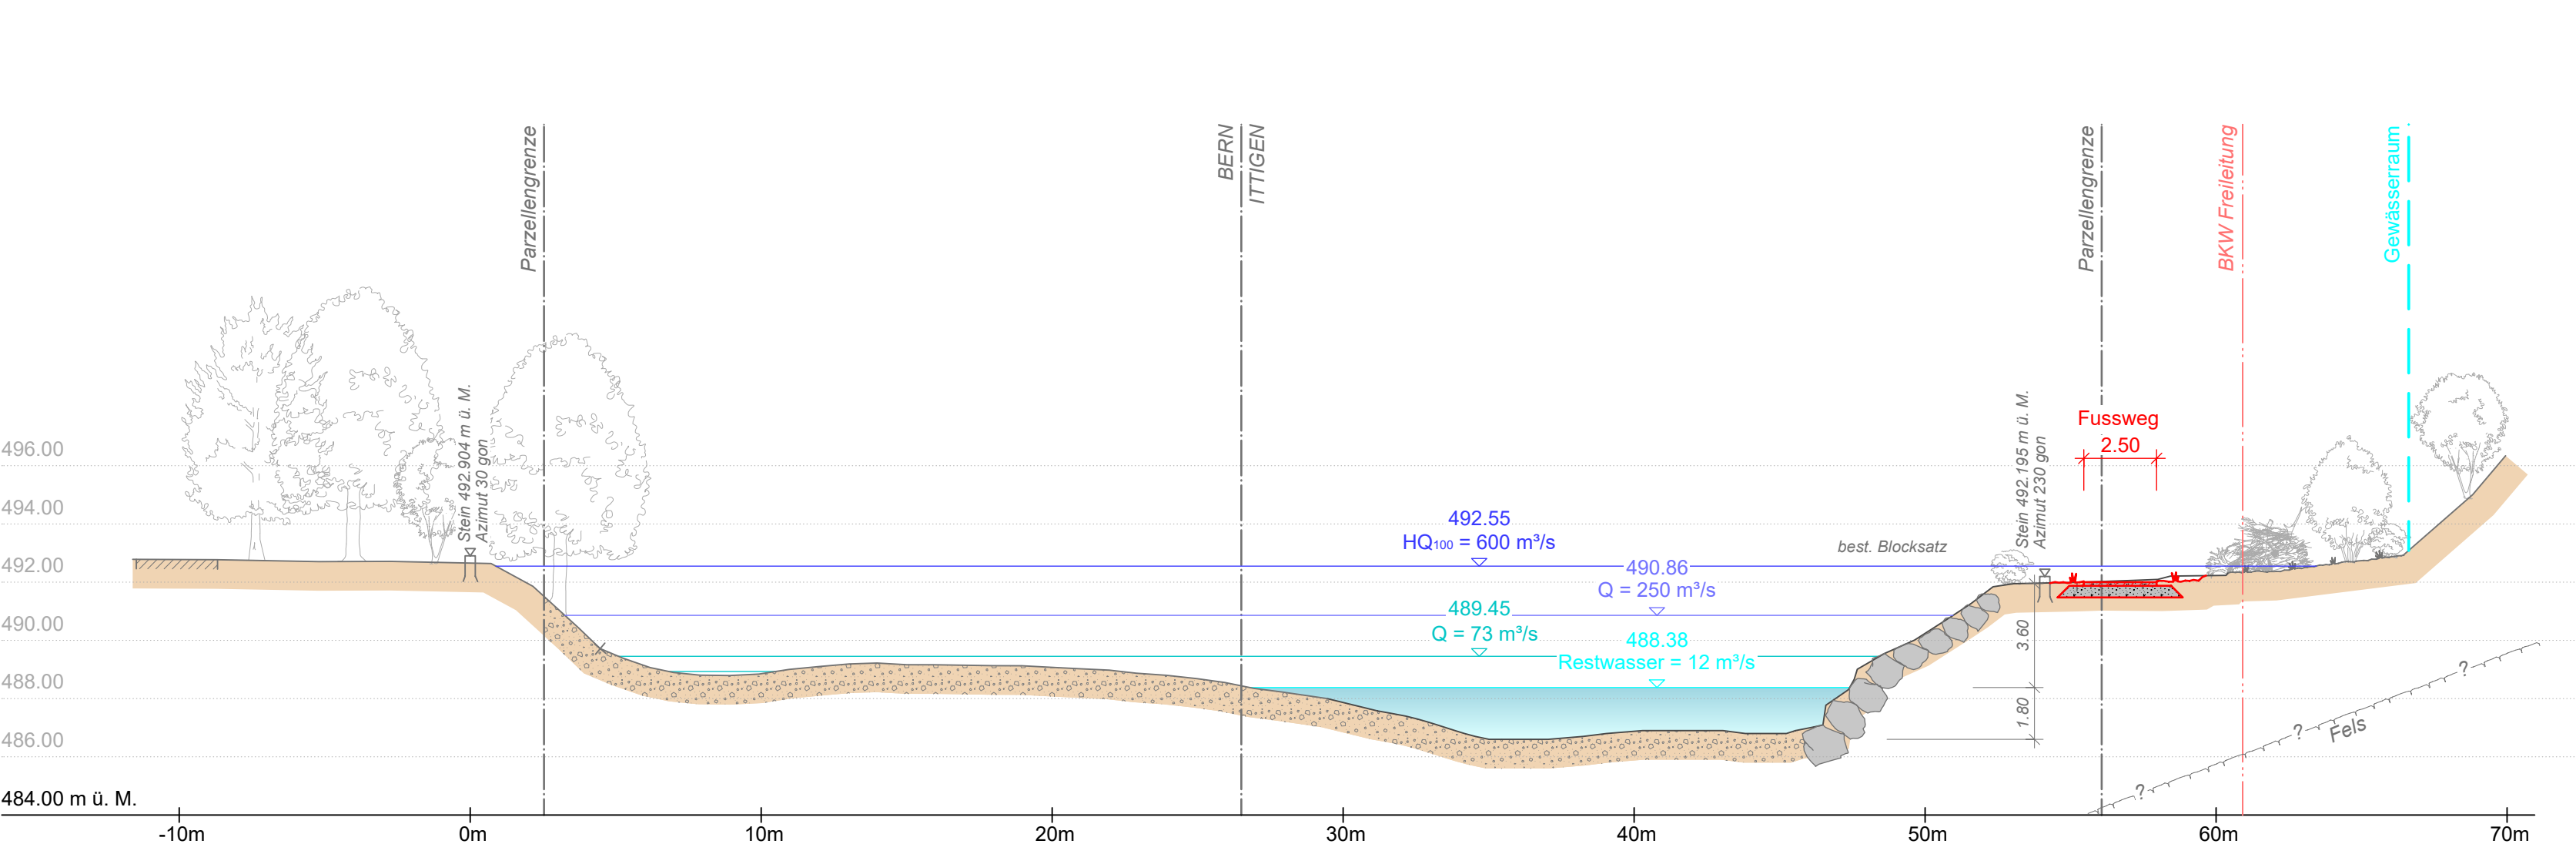

	Gezeichnet / Revidiert		Geprüft		Freigabe	
	Datum	Visum	Datum	Visum	Datum	Visum
A	03.07.2020	ja/eh	03.07.2020	ie	26.10.2020	we
B	07.10.2021	ja/lj	07.10.2021	ie	07.10.2021	we
C						
D						
E						