


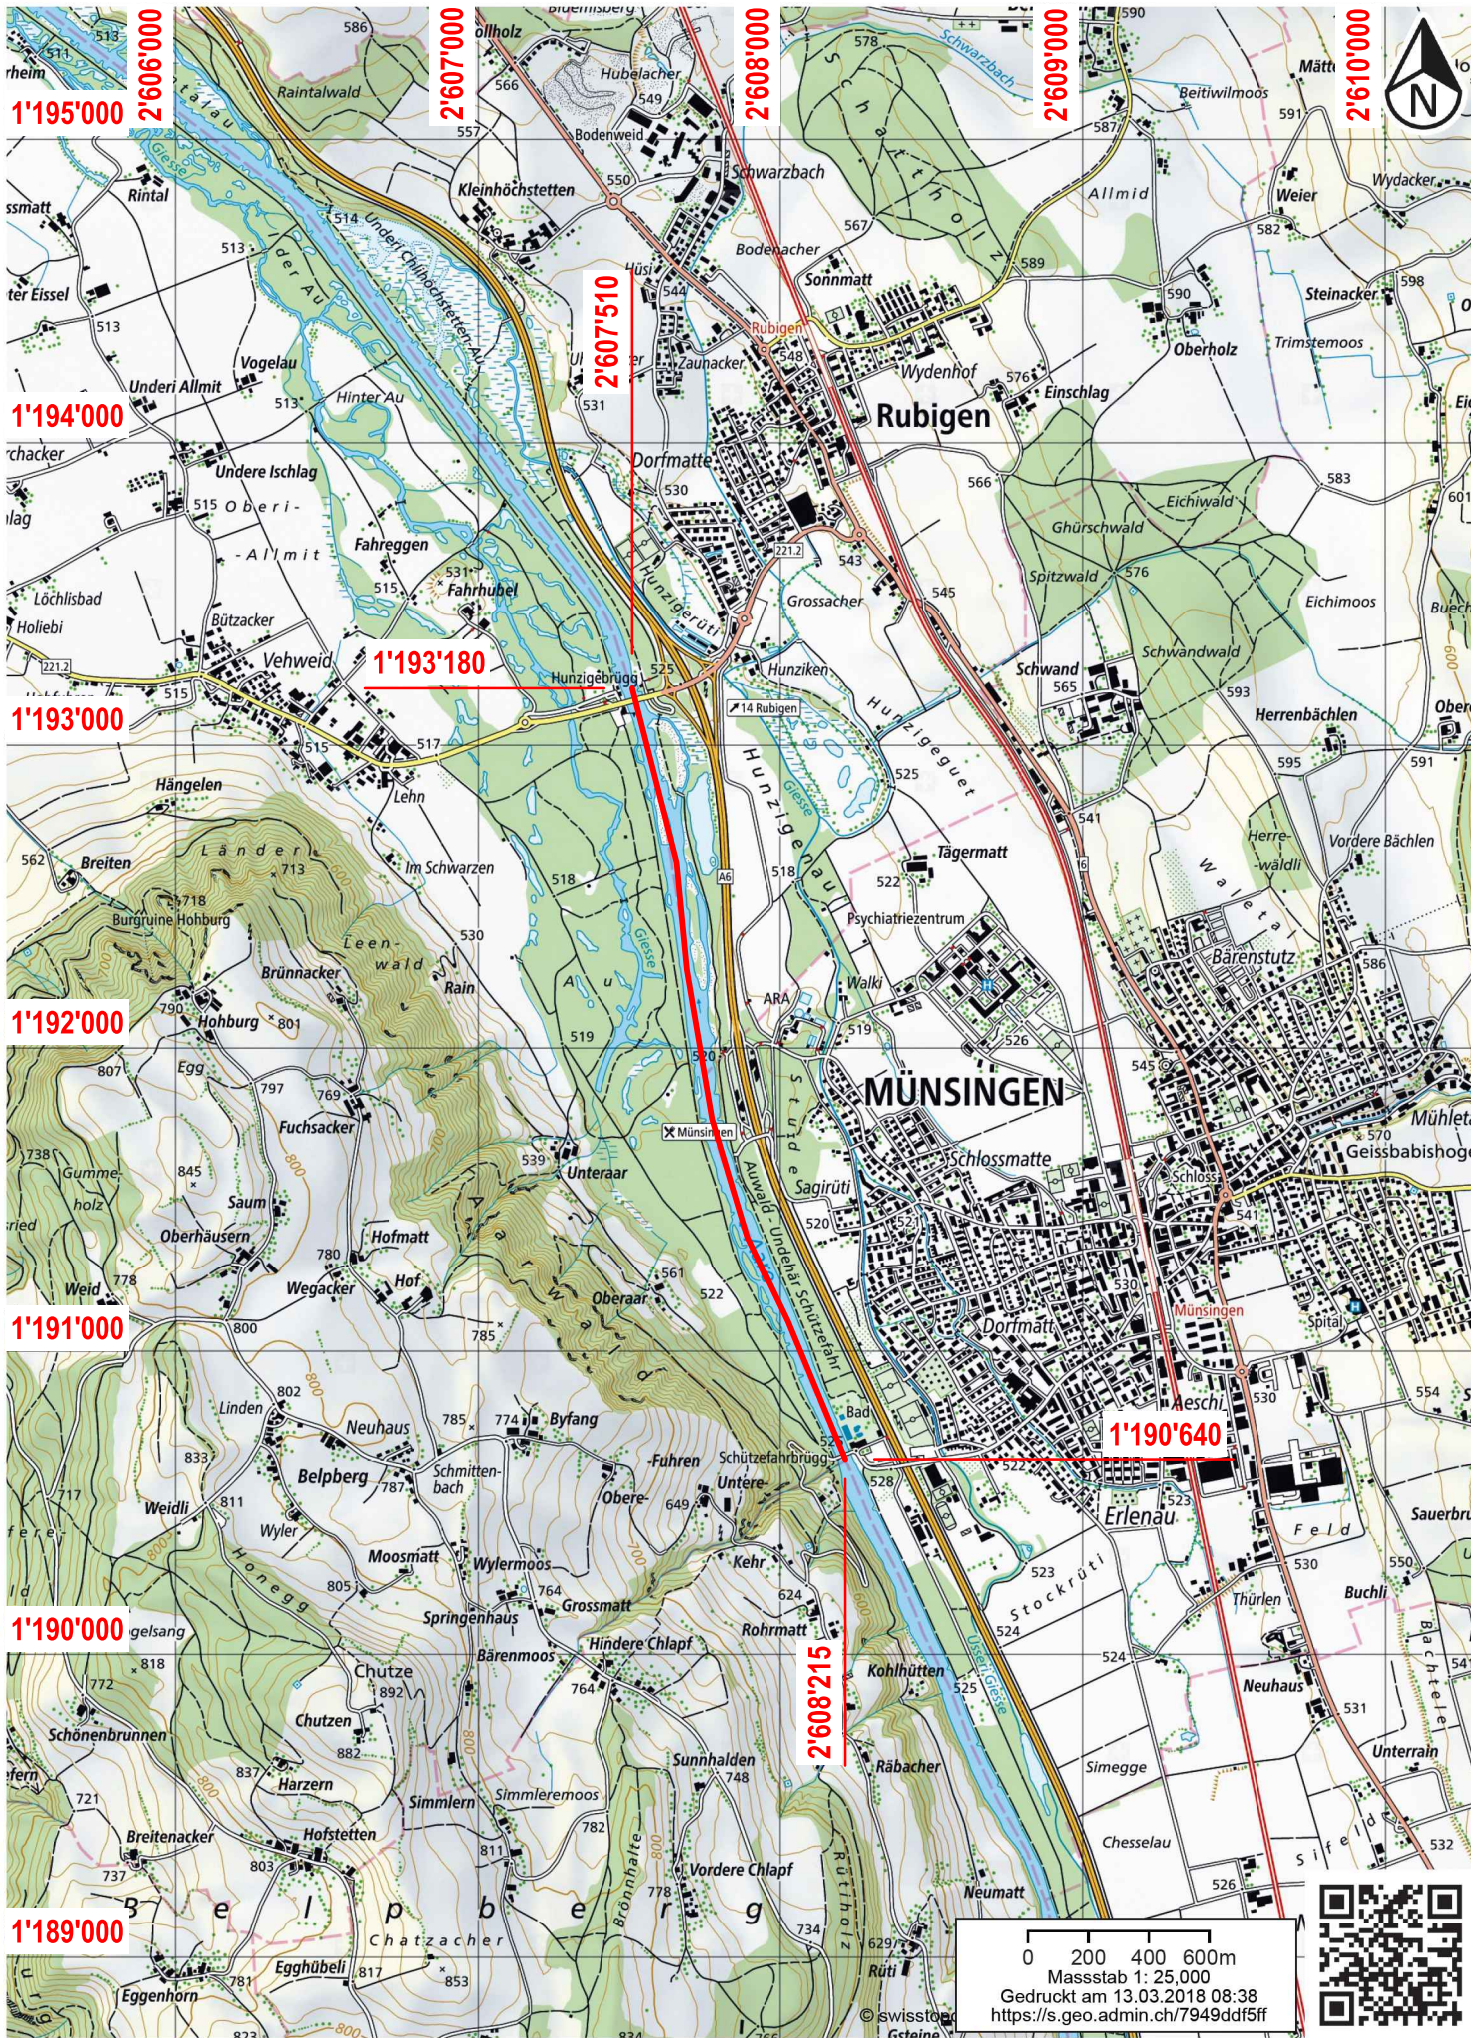

Kanton Bern

Oberingenieurkreis II

Tiefbauamt
des Kantons Bern

Wasserbauplan Beilage 3.1-1

Gemeinde	Münsingen, Rubigen und Belp
Erfüllungspflichtiger	Kanton Bern
Gewässernummer	37
Gewässer	Aare
Plan-Nr.	20520.31_LK1

Datum Dossier	20.04.2018
Revidiert	
Projektnummer	20094
Plandatum	20.04.2018
Format	A3

Wasserbauplan Obere Belpau km 195'240 - 197'930

Unterlage Landeskartenausschnitt 1 : 25'000

Vorprojekt : Öffentliche Mitwirkung

Projektverfassende

Basler & Hofmann

Ingenieure, Planer und Berater
Industriestrasse 1, CH-3052 Zollikofen
T +41 31 544 24 24
www.baslerhofmann.ch

naturaqua PBK

Planung Beratung Kommunikation
Elisabethenstrasse 51
3014 Bern
T +41 31 335 25 25
www.naturaqua.ch



IMPULS AG
Wald
Landschaft
Naturerfahrung
Seestrasse 2
3600 Thun
T +41 33 225 60 10
www.impulsthun.ch

Wasserbauplangenehmigung :

Plotdatum: 16.04.2018