




Situation 1 : 500

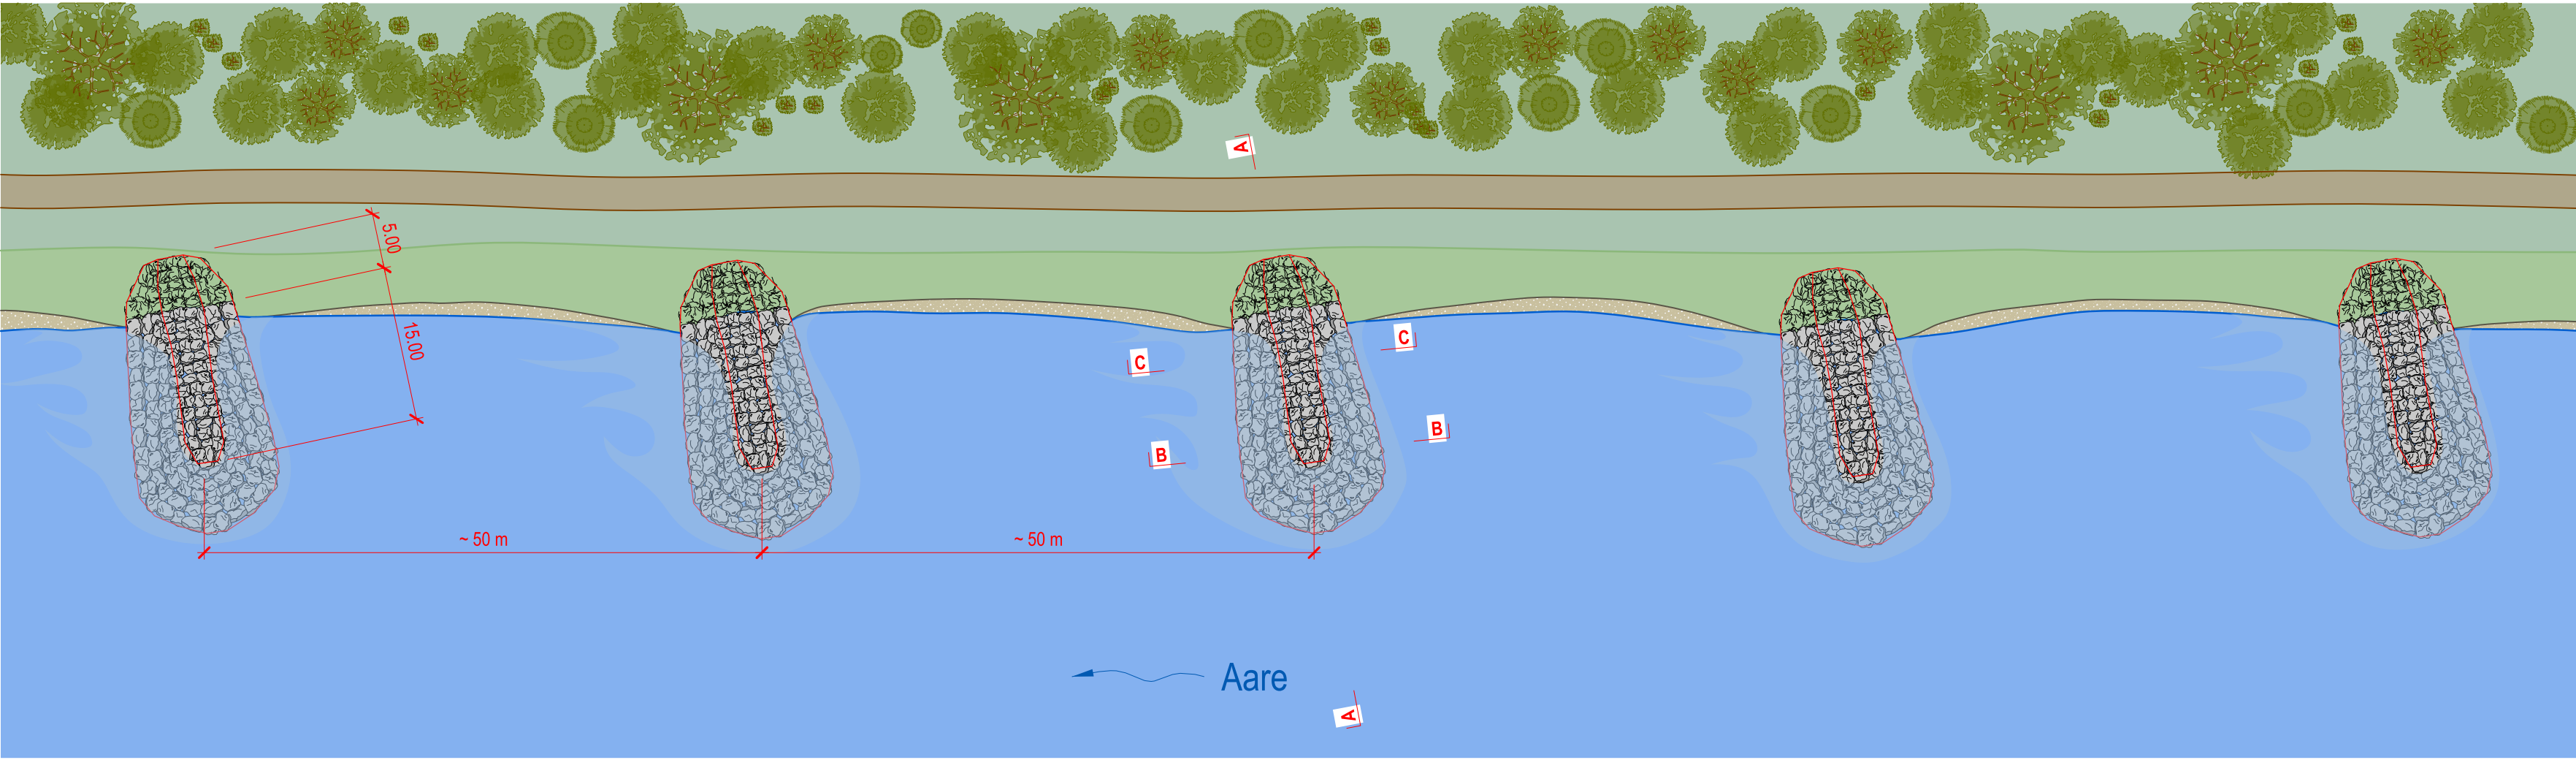


Querschnitt B - B 1 : 100

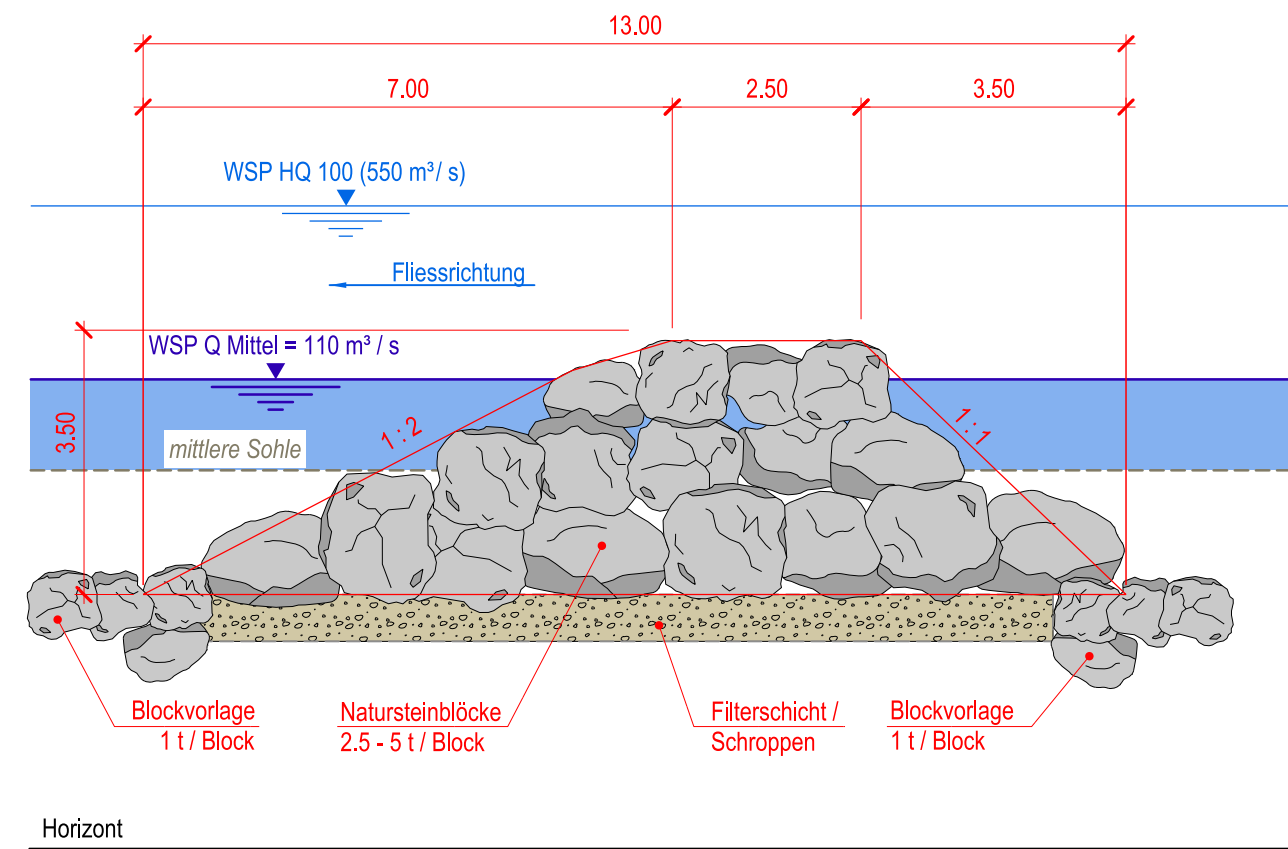

Längsschnitt A - A 1 : 100

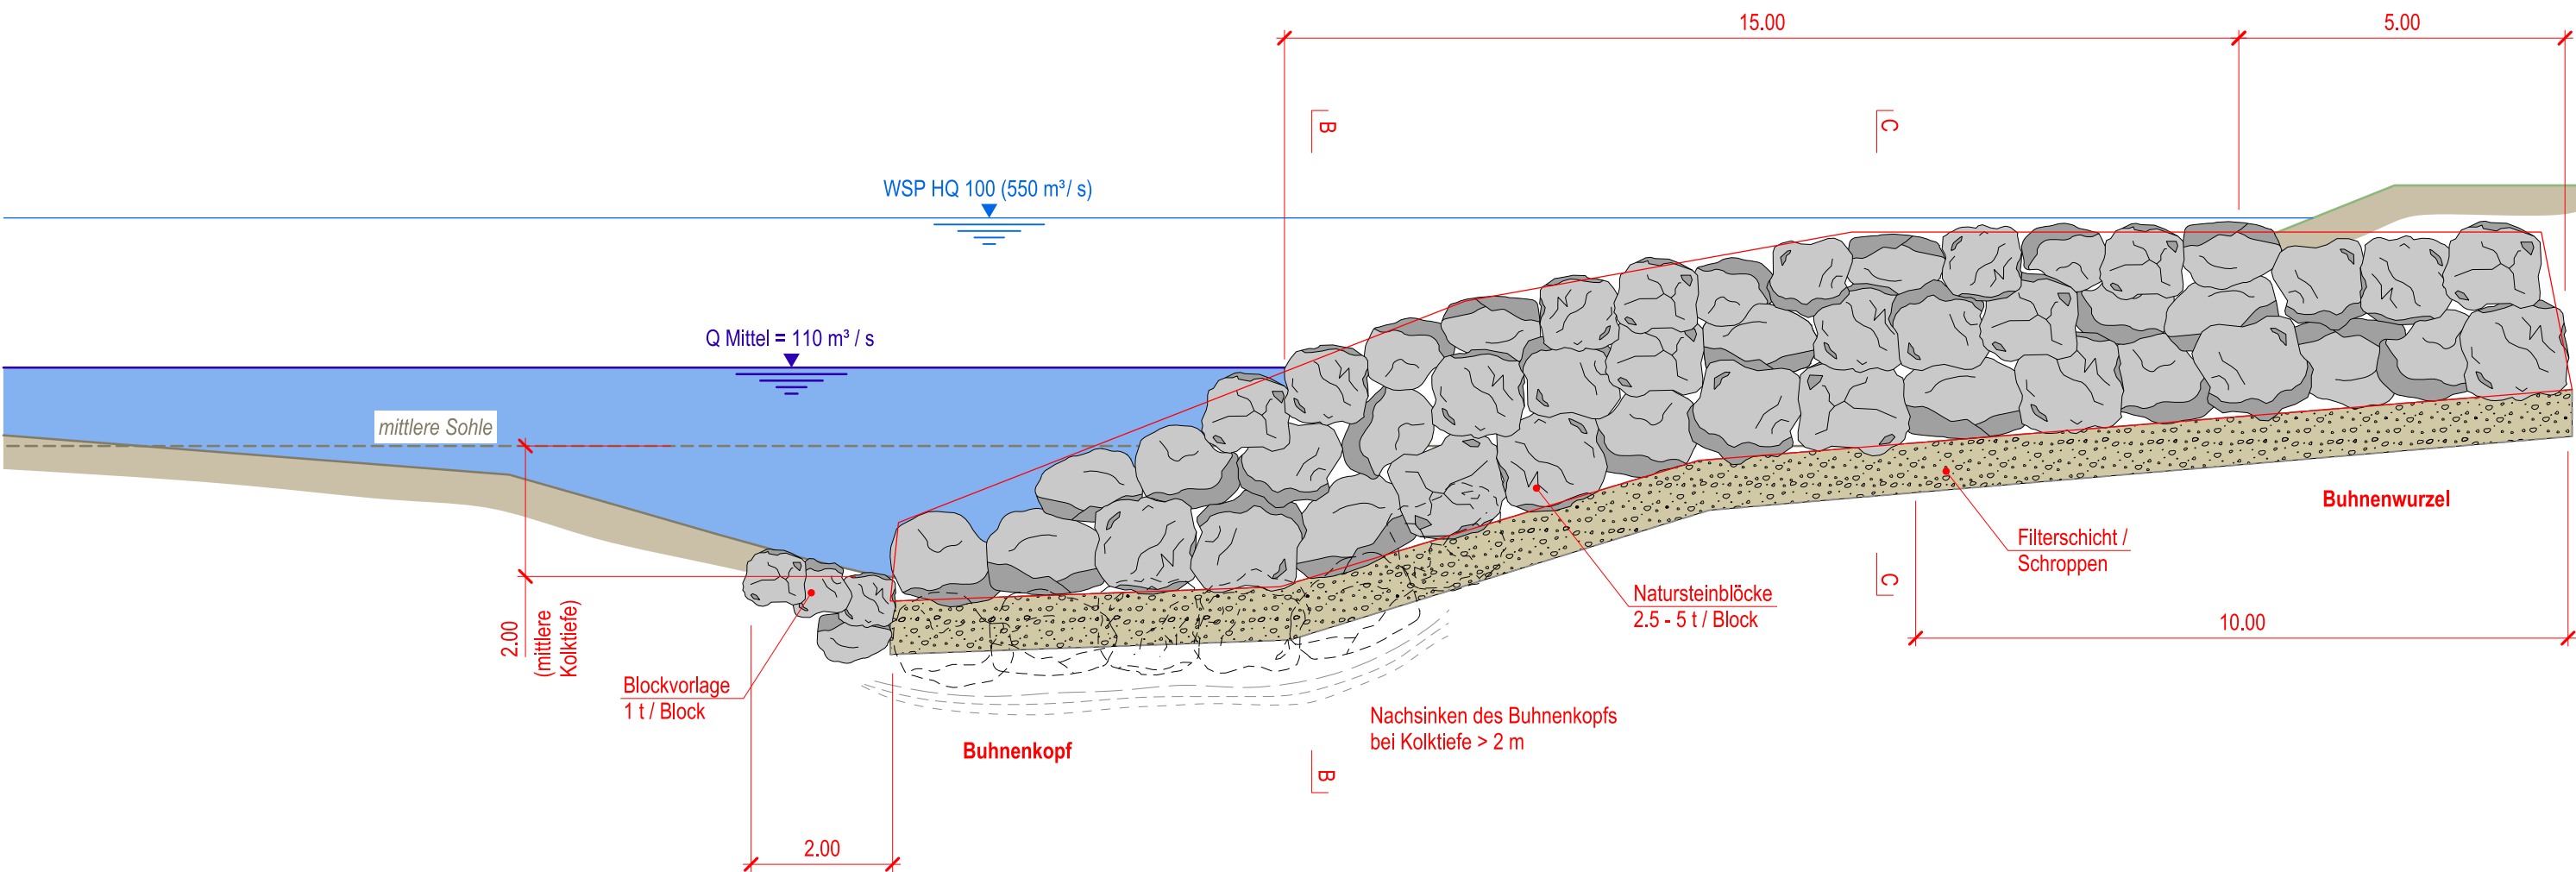

Querschnitt C - C 1 : 100

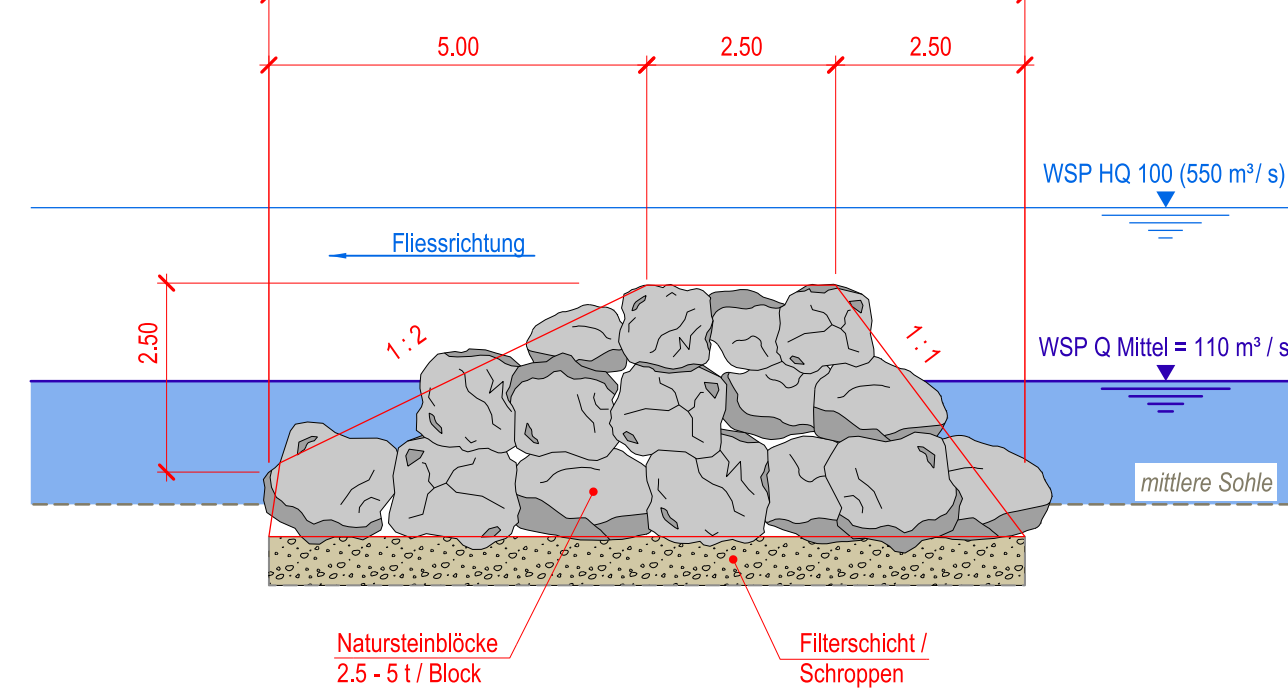

Revisionen	Datum	Gez.	Gep.	Visiert
-	Erstellt	20.04.2018	has/dah	rst tbu
A				
B				
C				

Kanton Bern

Oberingenieurkreis II
Tiefbauamt
des Kantons Bern

Wasserbauplan
Beilage 3.3-1

Gemeinde	Münsingen, Rubigen und Belp	Datum Dossier	20.04.2018
Erfüllungspflichtiger	Kanton Bern	Revidiert	
Gewässenummer	37	Projektnummer	20094
Gewässer	Aare	Plandatum	20.04.2018
Plan-Nr.	20520.31_801	Format	60 x 105

Wasserbauplan Obere Belpau
km 195'240 - 197'930

Unterlage Normalie Blocksteinbuhne 1 : 500 / 1 : 100

Vorprojekt : Öffentliche Mitwirkung

Projektverfassende

Basler & Hofmann
Ingenieure, Planer und Berater
3014 Bern
T +41 31 544 24 24
www.baslerhofmann.ch

naturque pax
Planung, Beratung, Realisierung
Elisabethenstrasse 51
3014 Bern
T +41 31 335 25 25
www.naturque.ch

IMPULS AG
Seestrasse 2
3600 Thun
T +41 33 225 80 10
www.impuls.ch

Wasserbauplangenehmigung :

Plotdatum: 18.04.2018