




Initialisierungsmassnahme gross  
Querschnitt A - A 1 : 100

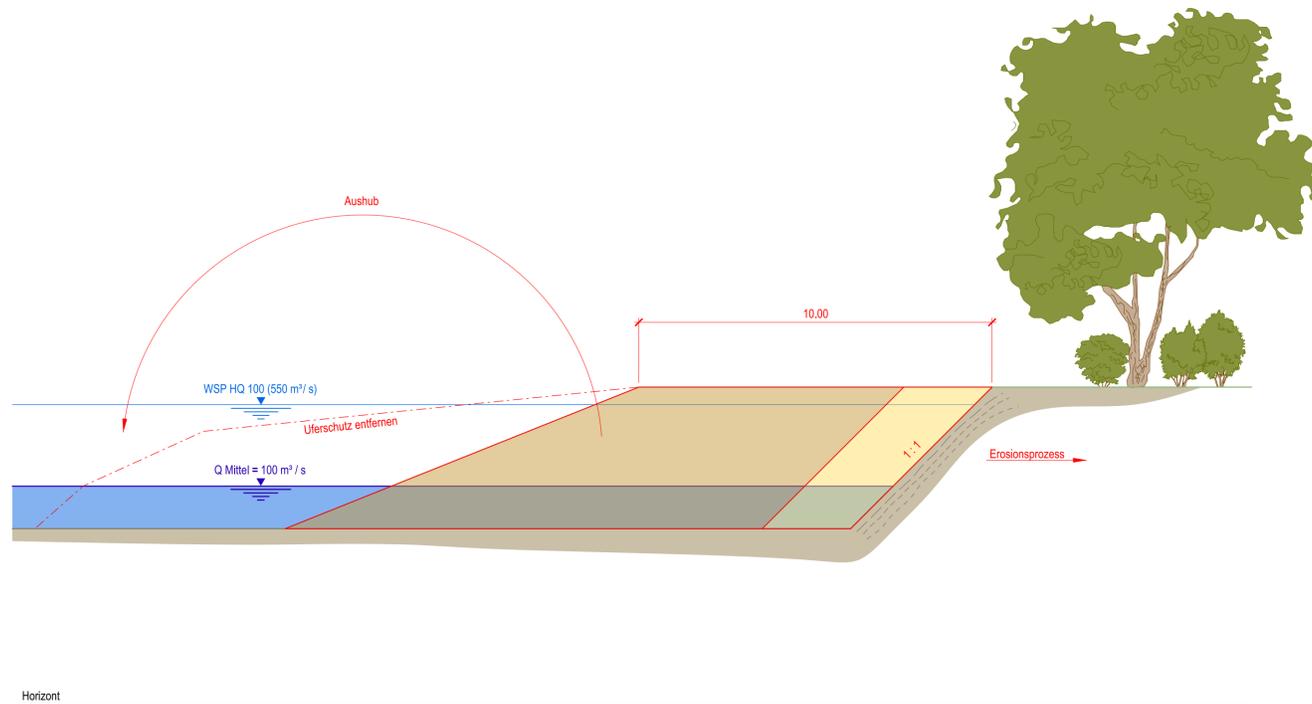

Abbruch best. Buhne / Uferverbau  
Querschnitt B - B 1 : 100

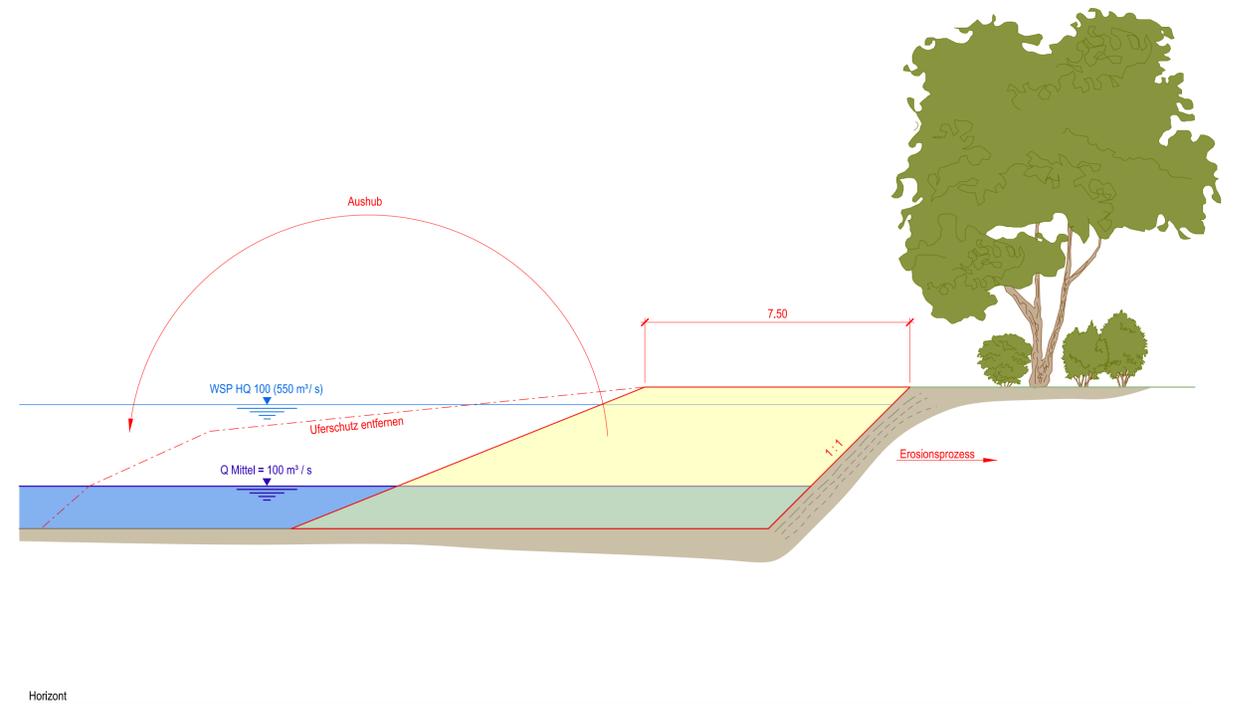

Situation 1 : 500

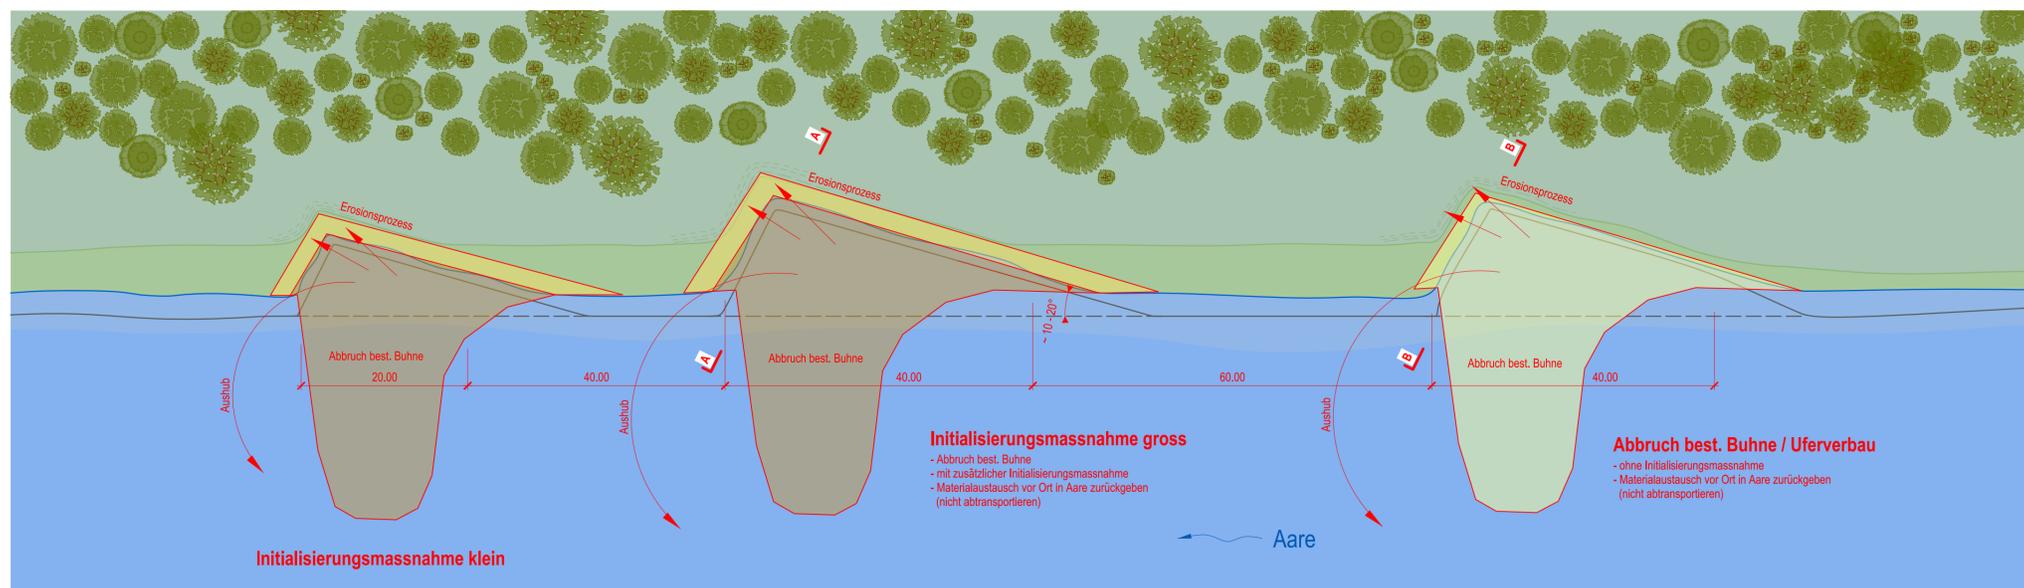

Kanton Bern

Oberingenieurkreis II  
Tiefbauamt  
des Kantons Bern

Wasserbauplan  
Beilage 3.3-4

Gemeinde	Münsingen, Rubigen und Belp	Datum Dossier	20.04.2018
Erfüllungspflichtiger	Kanton Bern	Revidiert	
Gewässernummer	37	Projektnummer	20094
Gewässer	Aare	Plandatum	20.04.2018
Plan-Nr.	20520.31_804	Format	60 x 84

Wasserbauplan Obere Belpau  
km 195'240 - 197'930

Unterlage Normalie Initialisierungsmassnahmen 1 : 500 / 1 : 100

Vorprojekt : **Öffentliche Mitwirkung**

Projektverfassende

**Basler & Hofmann**  
Ingenieure, Planer und Berater  
Industriezone 1, CH-3052 Zollikofen  
T +41 31 544 24 21  
www.baslerhofmann.ch

**naturaqua PKB**  
Planung / Beratung / Ausführung  
Elisabethenstrasse 51  
3014 Bern  
T +41 31 335 25 25  
www.naturaqua.ch

**IMPULS AG**  
Seestrasse 2  
3600 Thun  
T +41 32 225 60 10  
www.impulsthun.ch

Wasserbauplanegenehmigung :

Plotdatum: 16.04.2018

Revisionen	Datum	Gez.	Gep.	Visiert
-	Erstellt	20.04.2018	has/dah	rst tbu
A				
B				
C				