


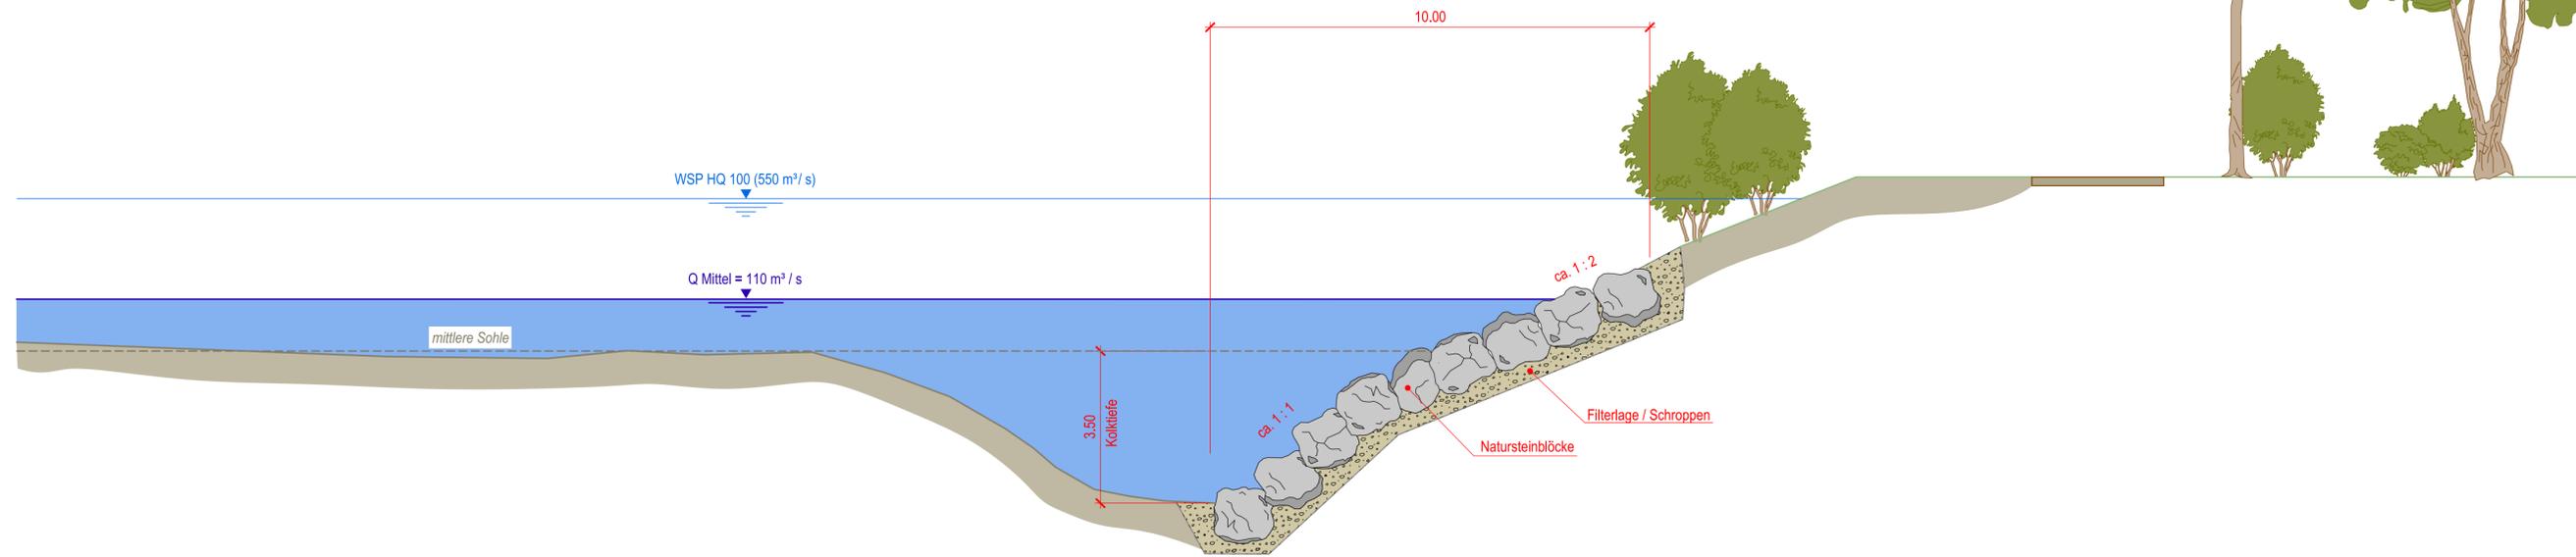


Querschnitt A - A 1 : 100



Horizont

Situation 1 : 500

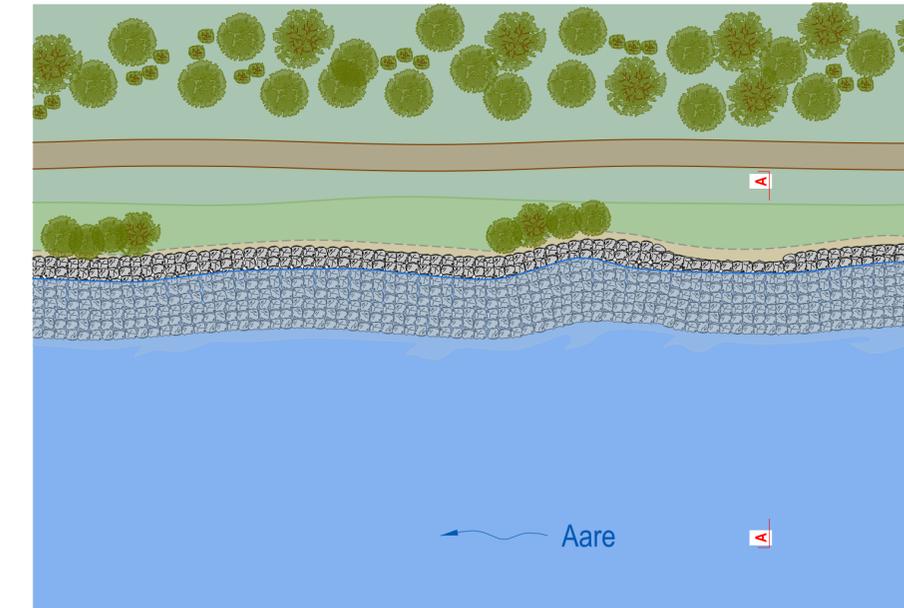

Revisionen		Datum	Gez.	Gep.	Visiert
-	Erstellt	20.04.2018	has/dah	rst	tbu
A					
B					
C					

Wasserbauplan  
Beilage 3.3-2

Gemeinde	Münsingen, Rubigen und Belp	Datum Dossier	20.04.2018
Erfüllungspflichtiger	Kanton Bern	Revidiert	
Gewässernummer	37	Projektnummer	20094
Gewässer	Aare	Plandatum	20.04.2018
Plan-Nr.	20520.31_802	Format	30 x 105

Wasserbauplan Obere Belpau  
km 195'240 - 197'930

Unterlage Normalie Strukt. Längsverbau 1 : 500 / 1 : 100

Vorprojekt : **Öffentliche Mitwirkung**

Projektverfassende

**Basler & Hofmann**  
Ingenieure, Planer und Berater  
Industriestrasse 1, CH-3052 Zollikofen  
T +41 31 544 24 24  
www.baslerhofmann.ch

**naturaqua PBK**  
Planung Beratung Kommunikation  
Elisabethenstrasse 51  
3014 Bern  
T +41 31 335 25 25  
www.naturaqua.ch

**IMPULS AG**  
Wild Landschaft Naturerfahren  
Seestrasse 2  
3600 Thun  
T +41 33 225 60 10  
www.impulsthun.ch

Wasserbauplan genehmigung :

Plotdatum : 16.04.2018