




Situation 1 : 500

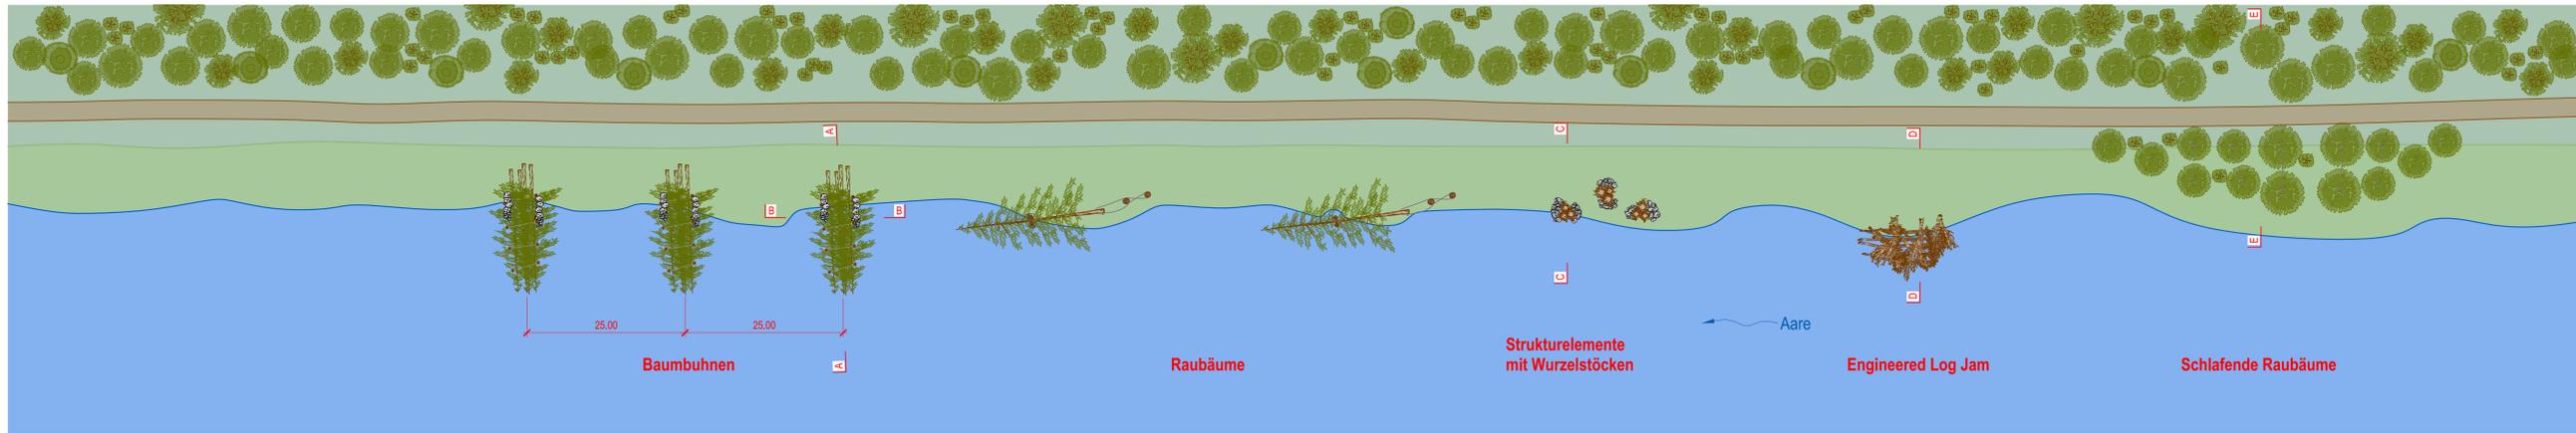


Querschnitt A - A 1 : 100
Baumbühnen

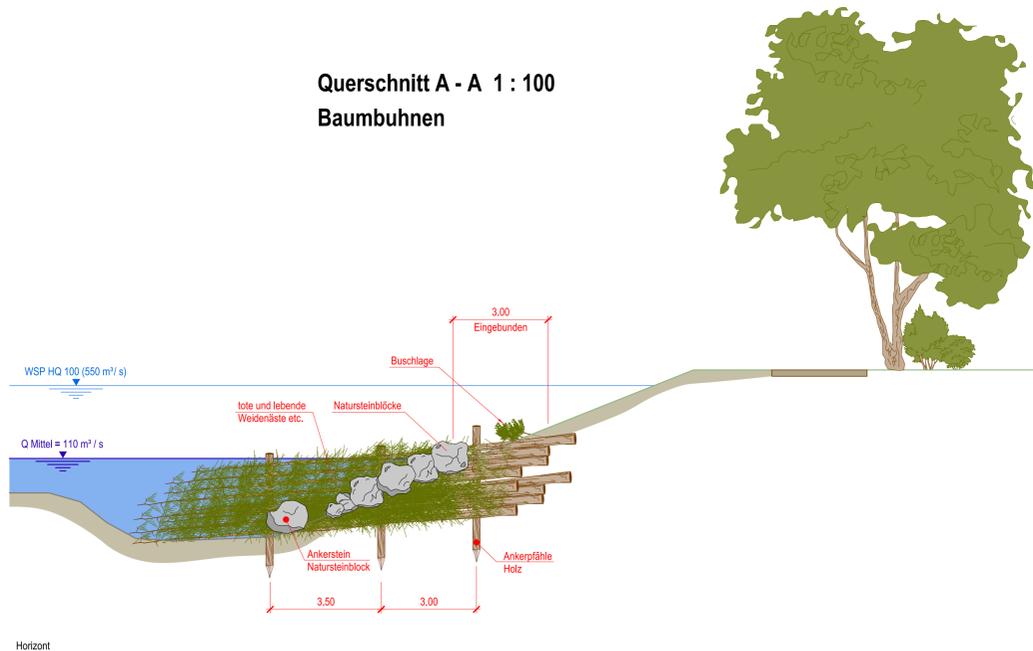


Querschnitt C - C 1 : 100
Strukturelemente
mit Wurzelstöcken

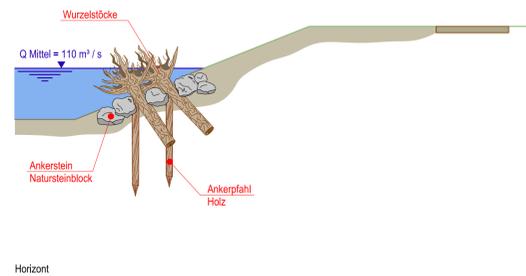


Querschnitt E - E 1 : 100
Schlafende Raubäume

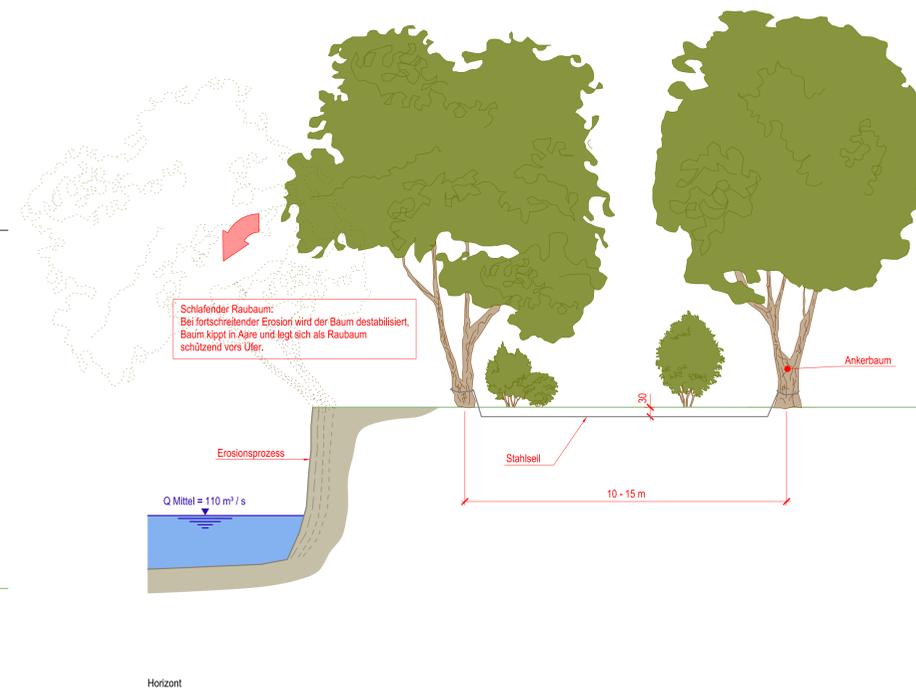

Querschnitt D - D 1 : 100
Engineered Log Jam

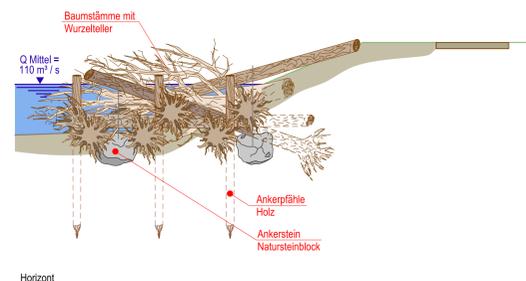

Querschnitt B - B 1 : 100
Baumbühnen

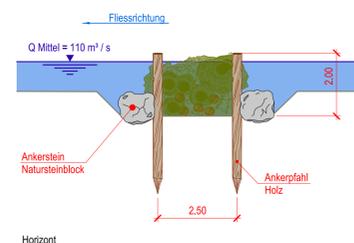

Revisionen	Datum	Gez.	Gep.	Visiert
-	Erstellt	20.04.2018	has/dah	rst
A				tbu
B				
C				



Oberingenieurkreis II
Teilbauamt
des Kantons Bern

Wasserbauplan
Beilage 3.3-3

Gemeinde	Münsingen, Rubigen und Belp	Datum Dossier	20.04.2018
Erfüllungspflichtiger	Kanton Bern	Revidiert	
Gewässernummer	37	Projektnummer	20994
Gewässer	Aare	Pfandatum	20.04.2018
Plan-Nr.	20520.31_803	Format	60 x 105

Wasserbauplan Obere Belpau
km 195'240 - 197'930

Unterlage Normalien Ing.-biol. Massnahmen 1 : 500 / 1 : 100

Vorprojekt : Öffentliche Mitwirkung

Projektverfassende

Basler & Hofmann
Ingenieure, Planer und Berater
Inchwilstrasse 1, CH-3052 Zollikofen
T +41 31 544 24 24
www.baslerhofmann.ch

naturquas pax
Planung, Analyse, Konzeption
Ebnatstrasse 51
3014 Bern
T +41 31 335 25 25
www.naturquas.ch

IMPULS AG
Seestrasse 2
3000 Thun
T +41 33 225 80 10
www.impuls.ch

Wasserbauplan genehmigung :

Plattdatum: 16.04.2018