



NP 1 : Geländemodellierung Parkbad 1 : 50
(rechtsufrig der Aare, ca. bei km 197'740)

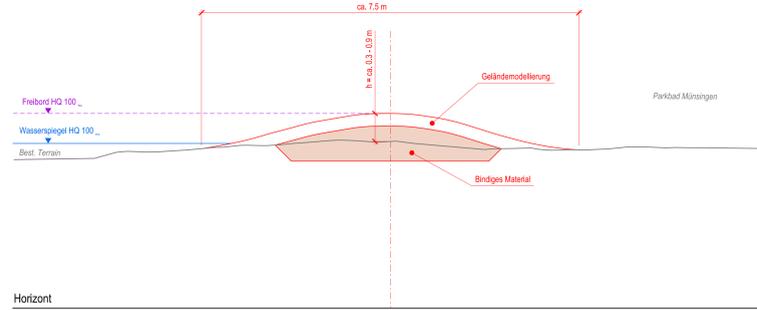


Horizont

NP 2 : Damm längs Autobahn N06 1 : 50
(rechtsufrig der Aare, ca. bei km 197'320)

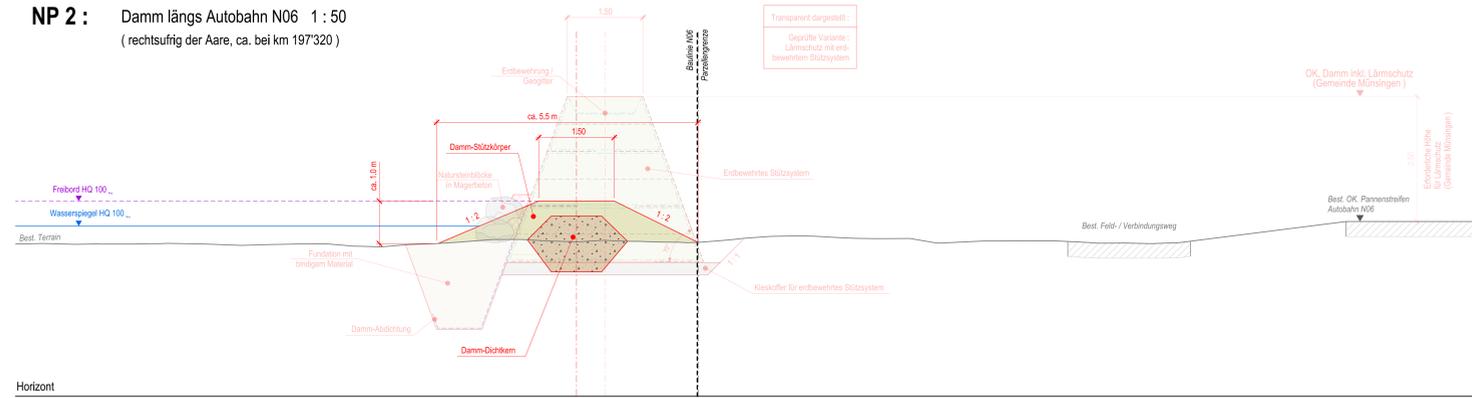


Horizont

NP 3 : Damm längs Autobahn N06 1 : 50
(rechtsufrig der Aare, ca. bei km 197'120)

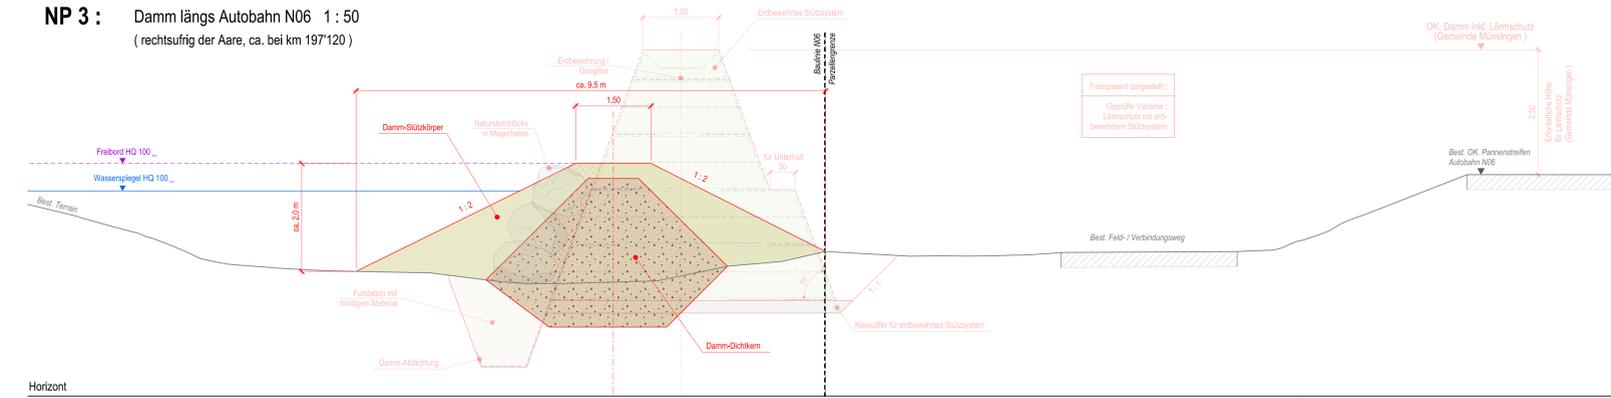


Horizont

NP 4 : Damm hinter Raststätte 1 : 50
(rechtsufrig der Aare, ca. bei km 196'670)

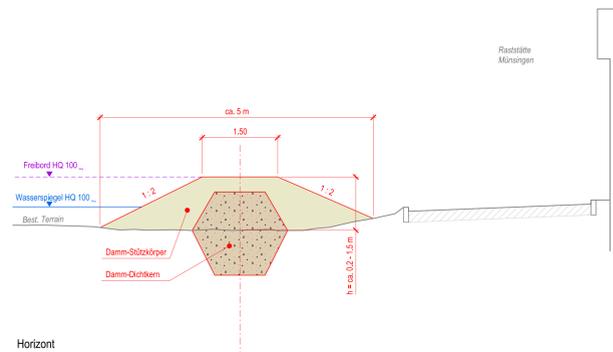


Horizont

NP 5 : Damm Belpau linksufrig 1 : 50
(linksufrig der Aare, ca. bei km 196'430, überströmbare Entlastungssektion L = 250 m für Abflüsse > 550 m³/s = HQ 100)

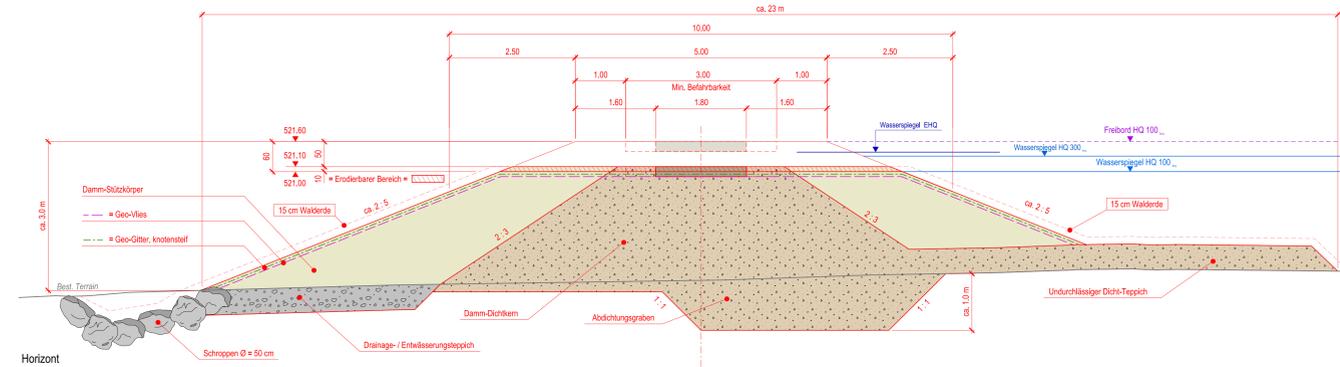


Horizont

NP 6 : Damm Belpau linksufrig 1 : 50
(linksufrig der Aare, ca. bei km 196'220)

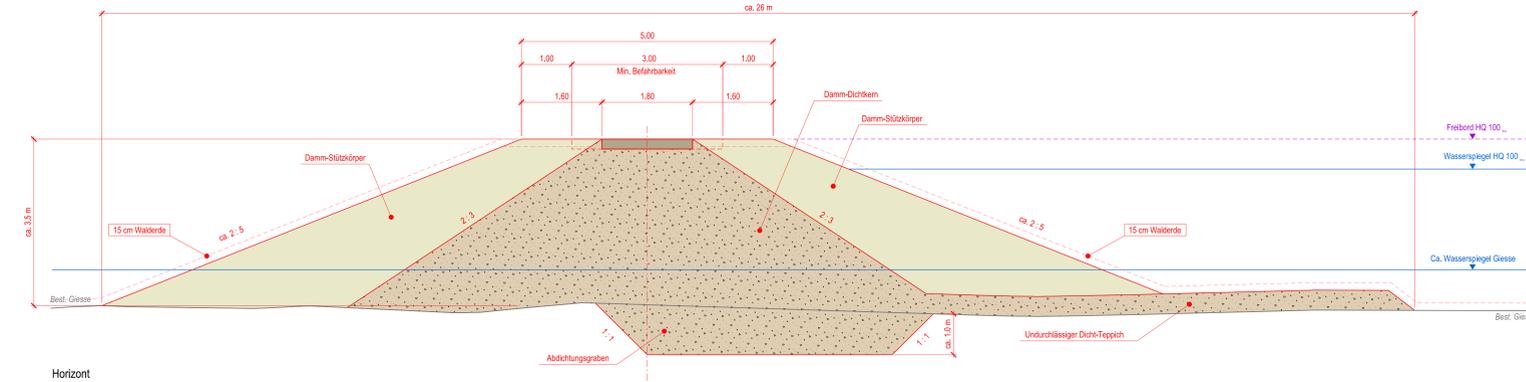


Horizont

NP 7 : Damm Belpau linksufrig 1 : 50
(linksufrig der Aare, ca. bei km 195'920)

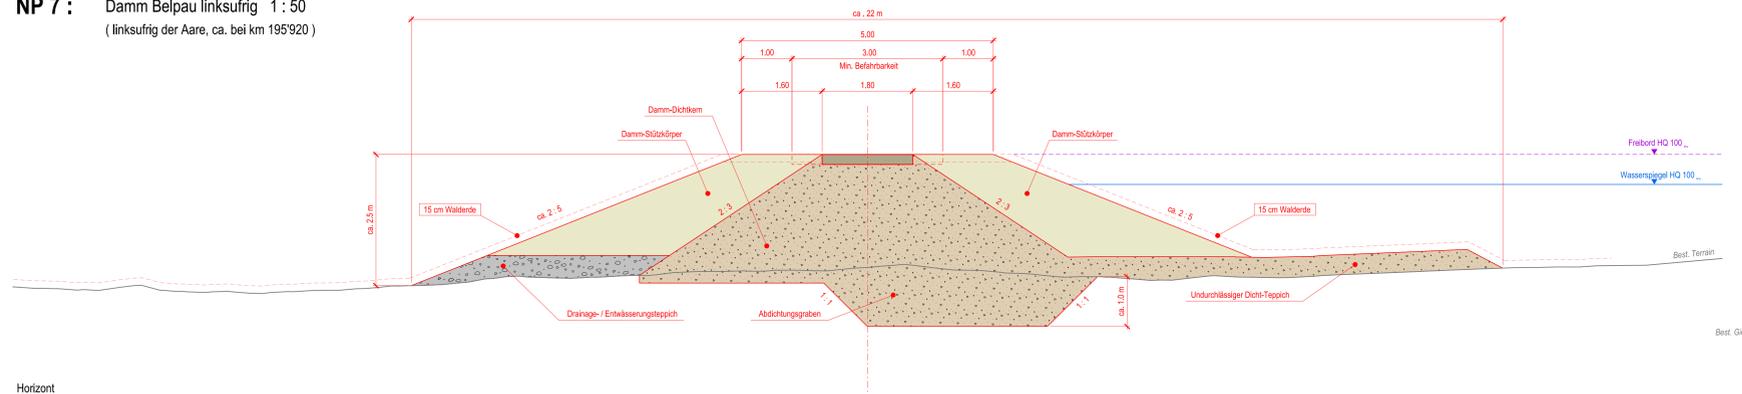


Horizont

NP 8 : Damm Belpau linksufrig 1 : 50
(linksufrig der Aare, ca. bei km 195'450)

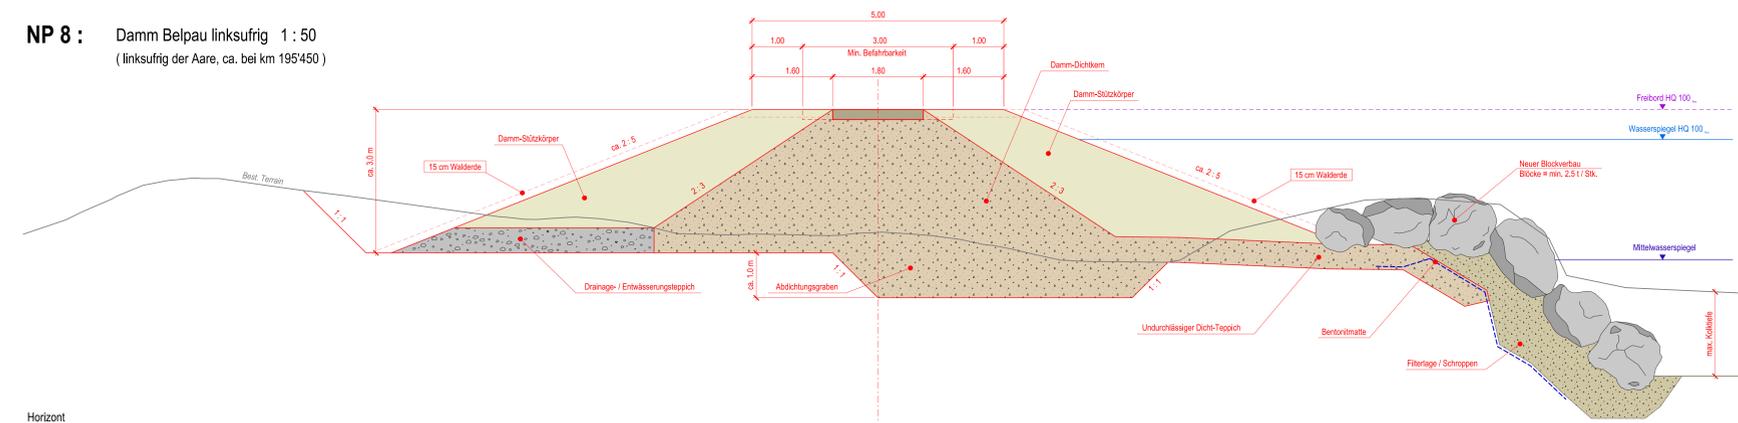

Horizont

Revisionen		Datum	Gez.	Gep.	Viert
-	Erstellt	20.04.2018	has/dah	hor/vst	tbu
A					
B					
C					

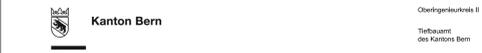

Wasserbauplan		Datum Dossier	20.04.2018
Gemeinde	Münsingen, Rubigen und Belp	Datum Dossier	20.04.2018
Erhaltungspflichtiger	Kanton Bern	Revisiert	
Gewässernummer	37	Projektnummer	20094
Gewässern	Aare	Plandatum	20.04.2018
Plan-Nr.	20520.31_805	Format	60 x 168

Wasserbauplan Obere Belpau
km 195'240 - 197'930

Unterlage Normalprofile Dammbauten 1 : 50

Vorprojekt : **Öffentliche Mitwirkung**



Wasserbauplan genehmigung : Phasenummer 17.04.2018