



Situation 1:200
Blockbühne

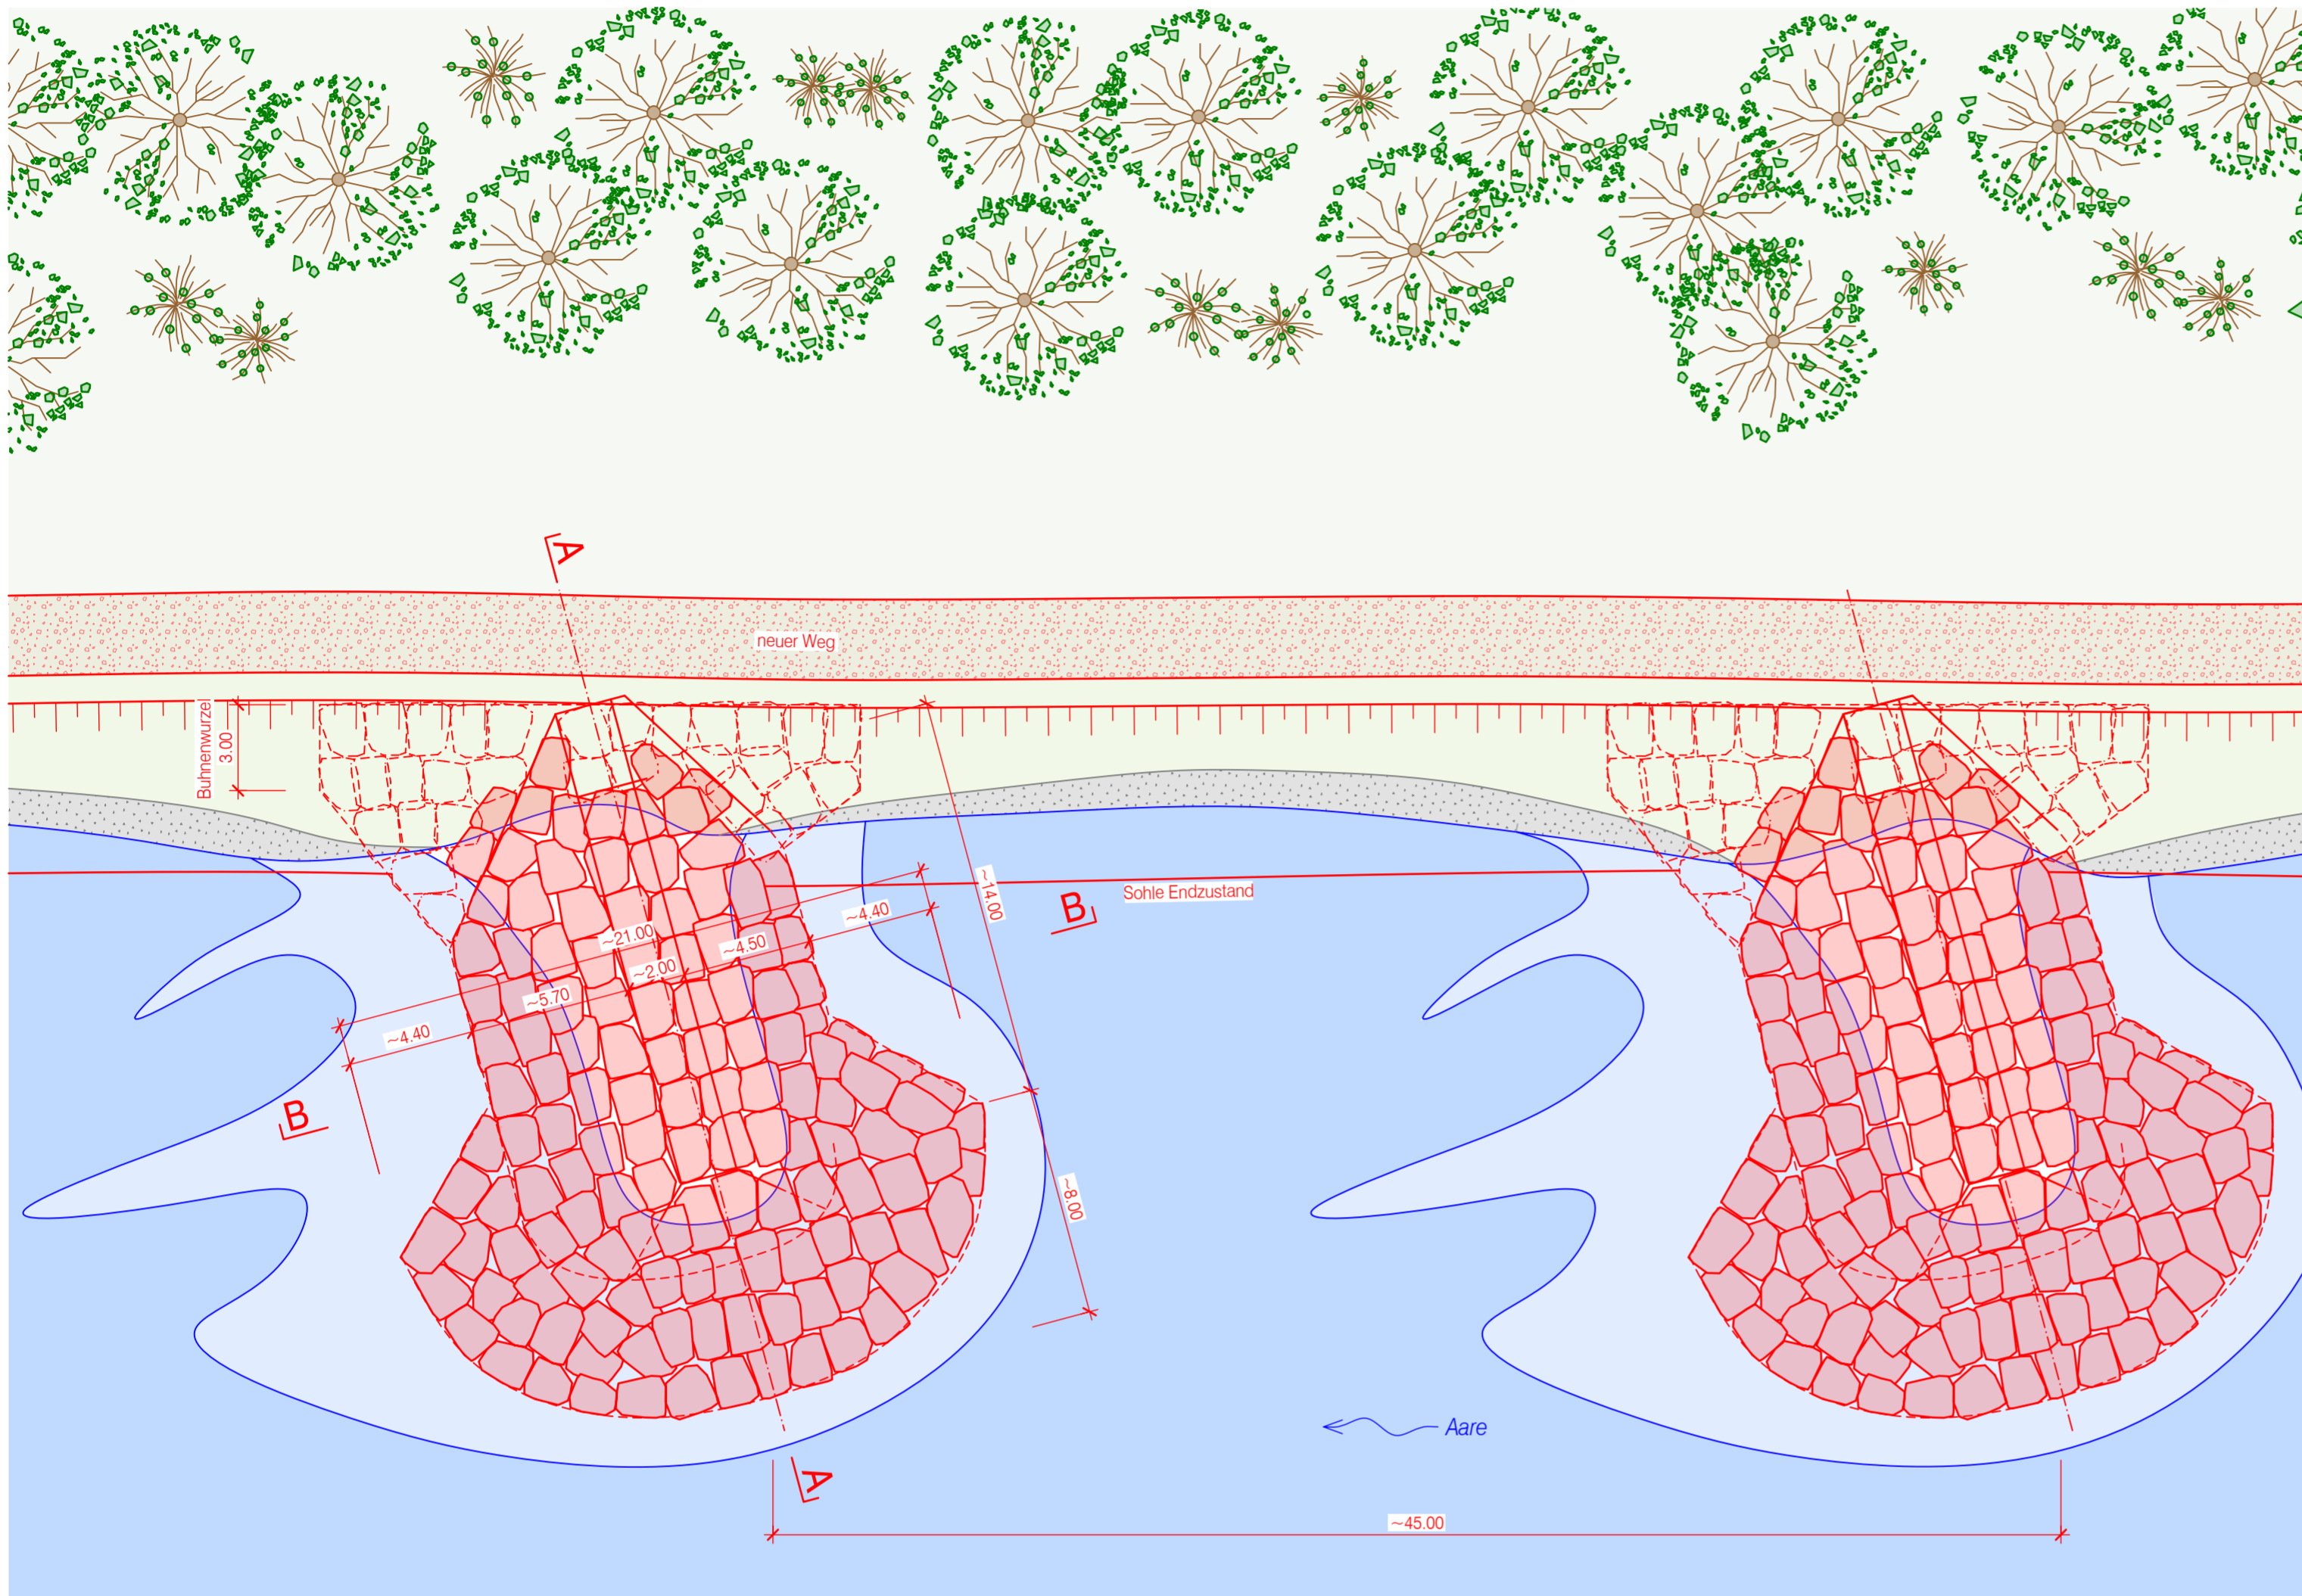

Querschnitt B-B, 1:100
Blockbühne

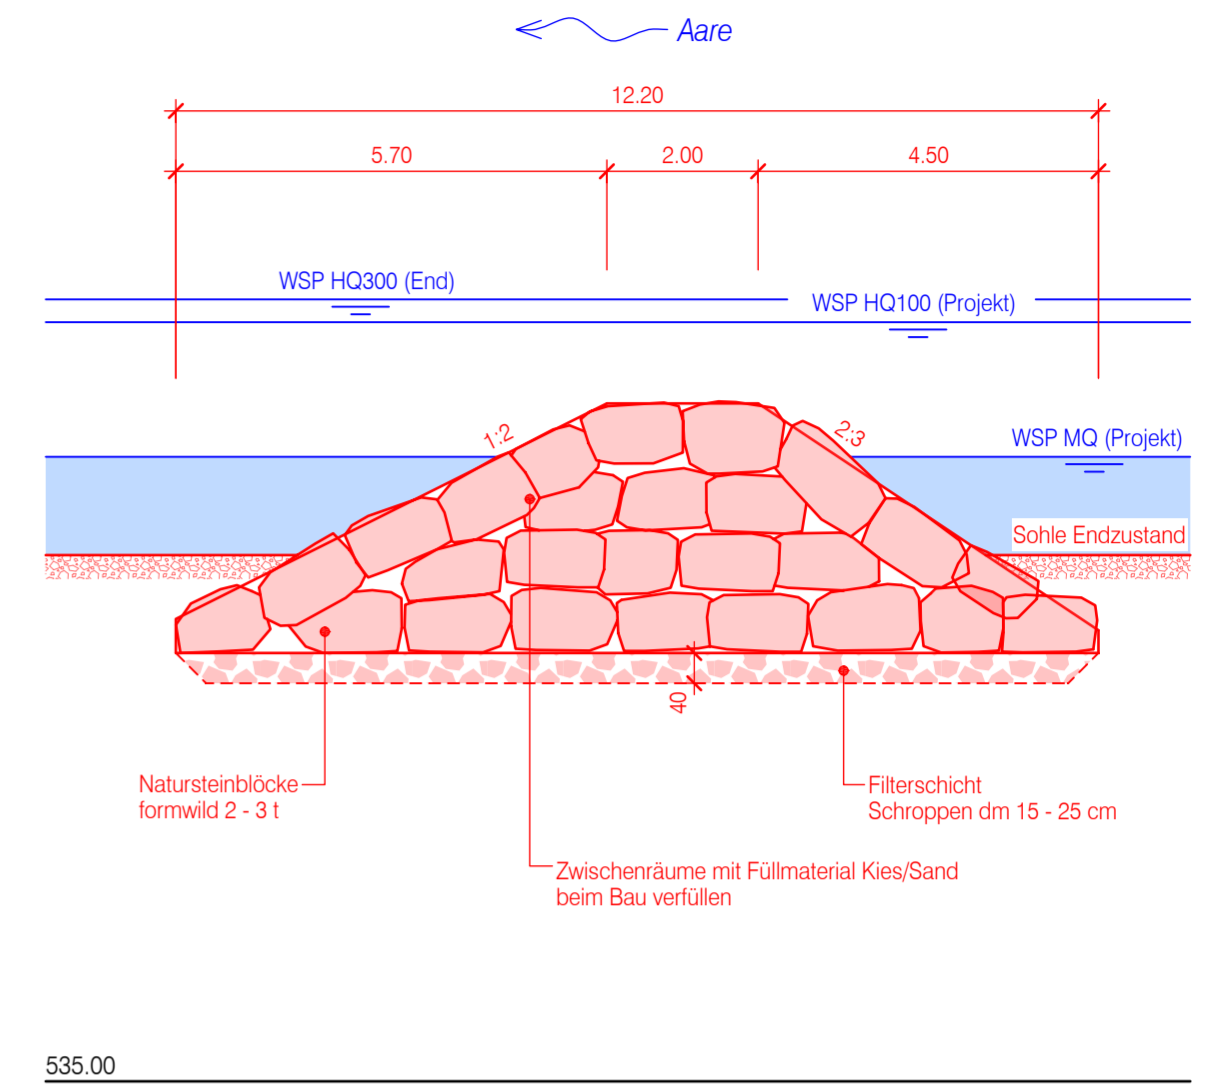

Index	Datum	Gezeichnet	Freigabe	Bemerkungen
	13.07.2022	MR / NZ	MSc	


Gemeinde Heimberg
Gemeinde Uetendorf
Gemeinde Uttigen

Oberingenieurkreis II
Tiefbauamt
des Kantons Bern

Wasserbauplan
Beilage 11

Gemeinde	Heimberg / Uetendorf / Uttigen	Datum Dossier	
Erfüllungspflichtiger	Tiefbauamt Kanton Bern OIK II	Revidiert	
Gewässernummer	37	Projekt-Nr.	220.20158
Gewässer	Aare	Plandatum	13.07.2022
Plan-Nr.	3707-1	Format	60x63

Längsschnitt A-A, 1:100
Blockbühne

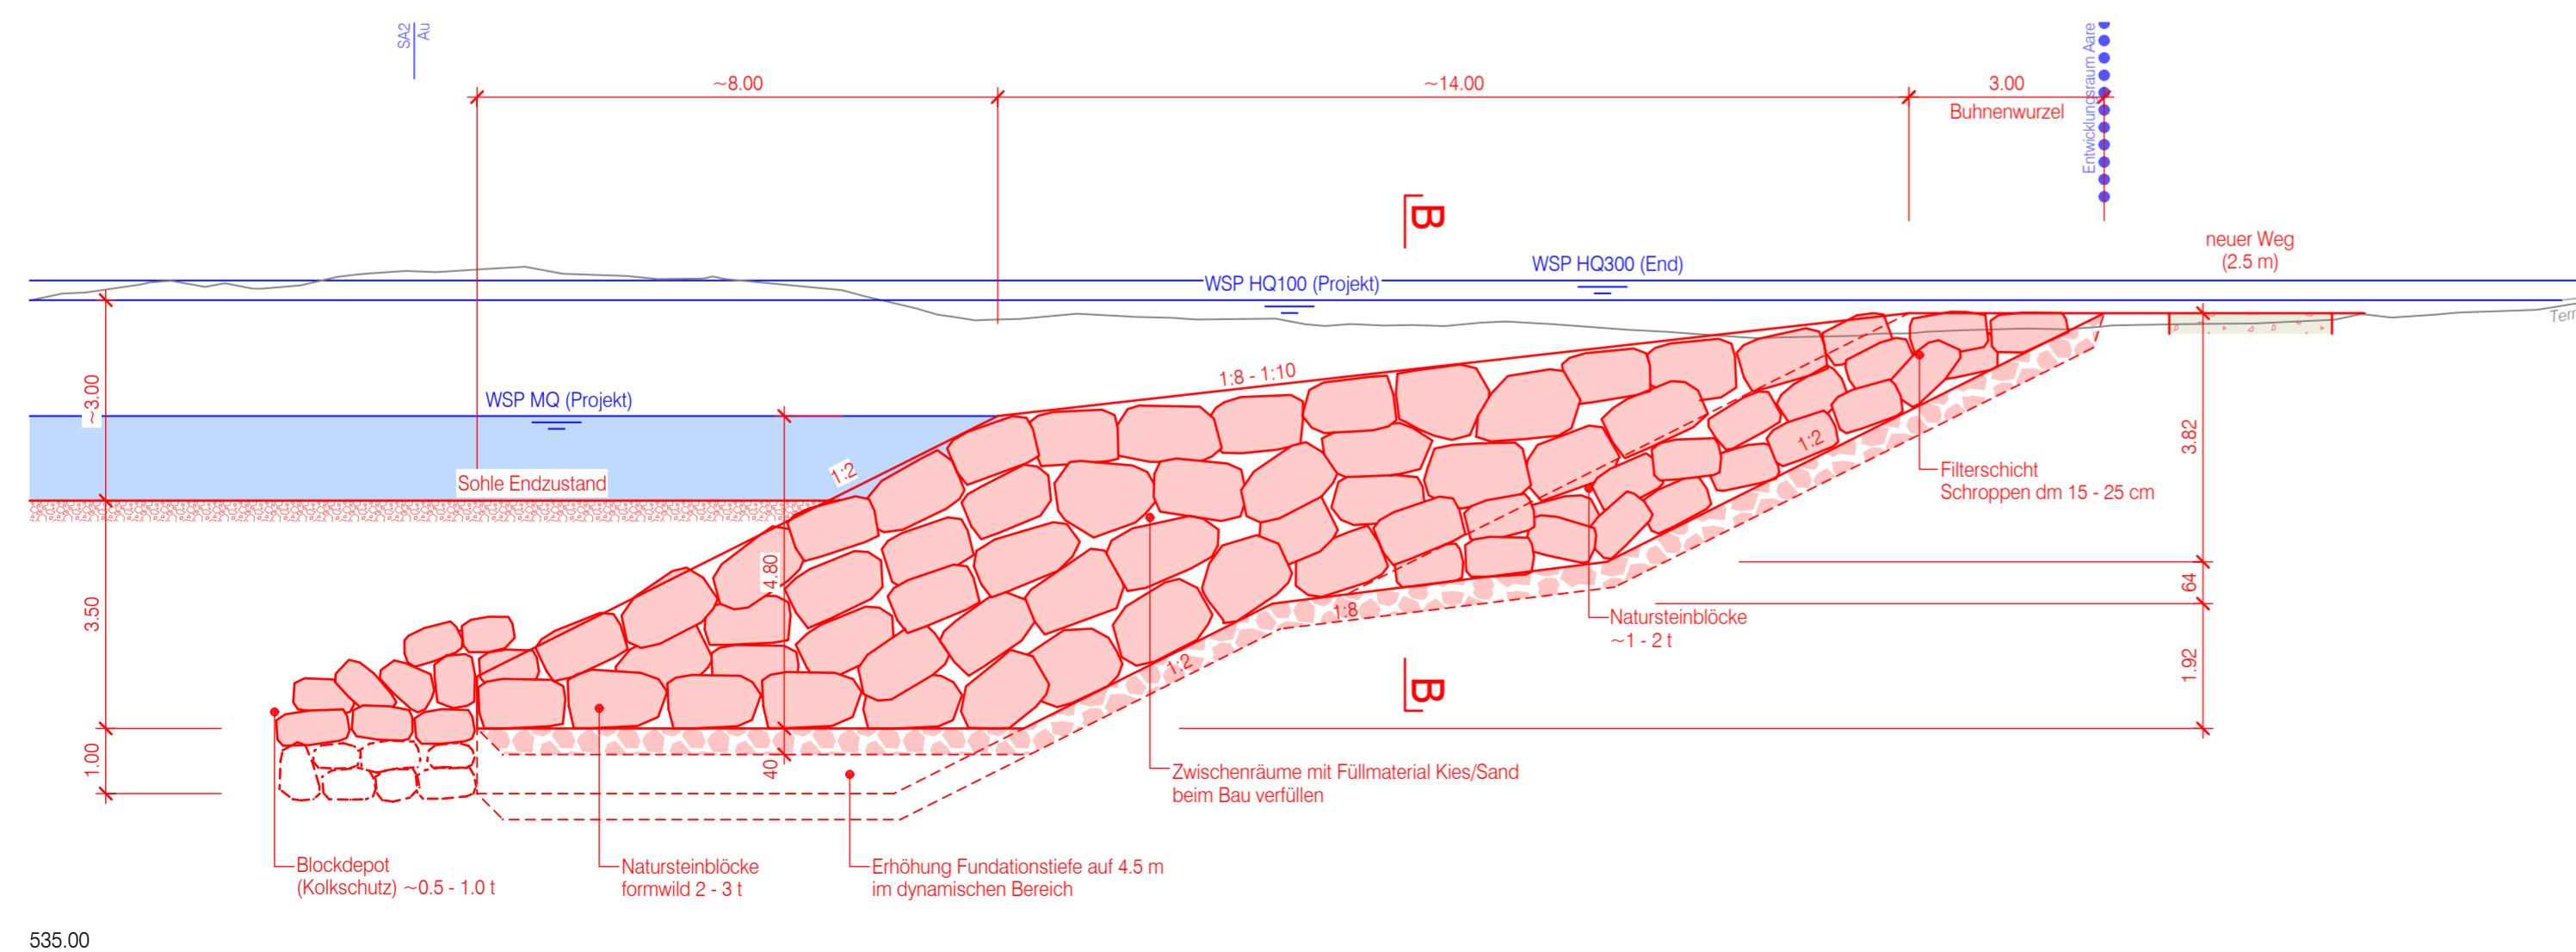

WBP Aare Oberer Au, Uttigen

Unterlage Normalie 1:200 / 1:100
Blockbühne

Projektverfasser
INGE VIVARE

5% CSD INGENIEURE AG
Hiesstrasse 27d
3097 Liebfeld
www.csd.ch

- CSD Ingenieure AG
- Mätzener & Wyss Bauingenieure AG
- Gallmann Engineering AG
- IDEALP SA

Wasserbauplan genehmigung: Vorprojekt