




QP 1 - WKW Felsenau
GEWISS-Adr 171420 (km 41.400)

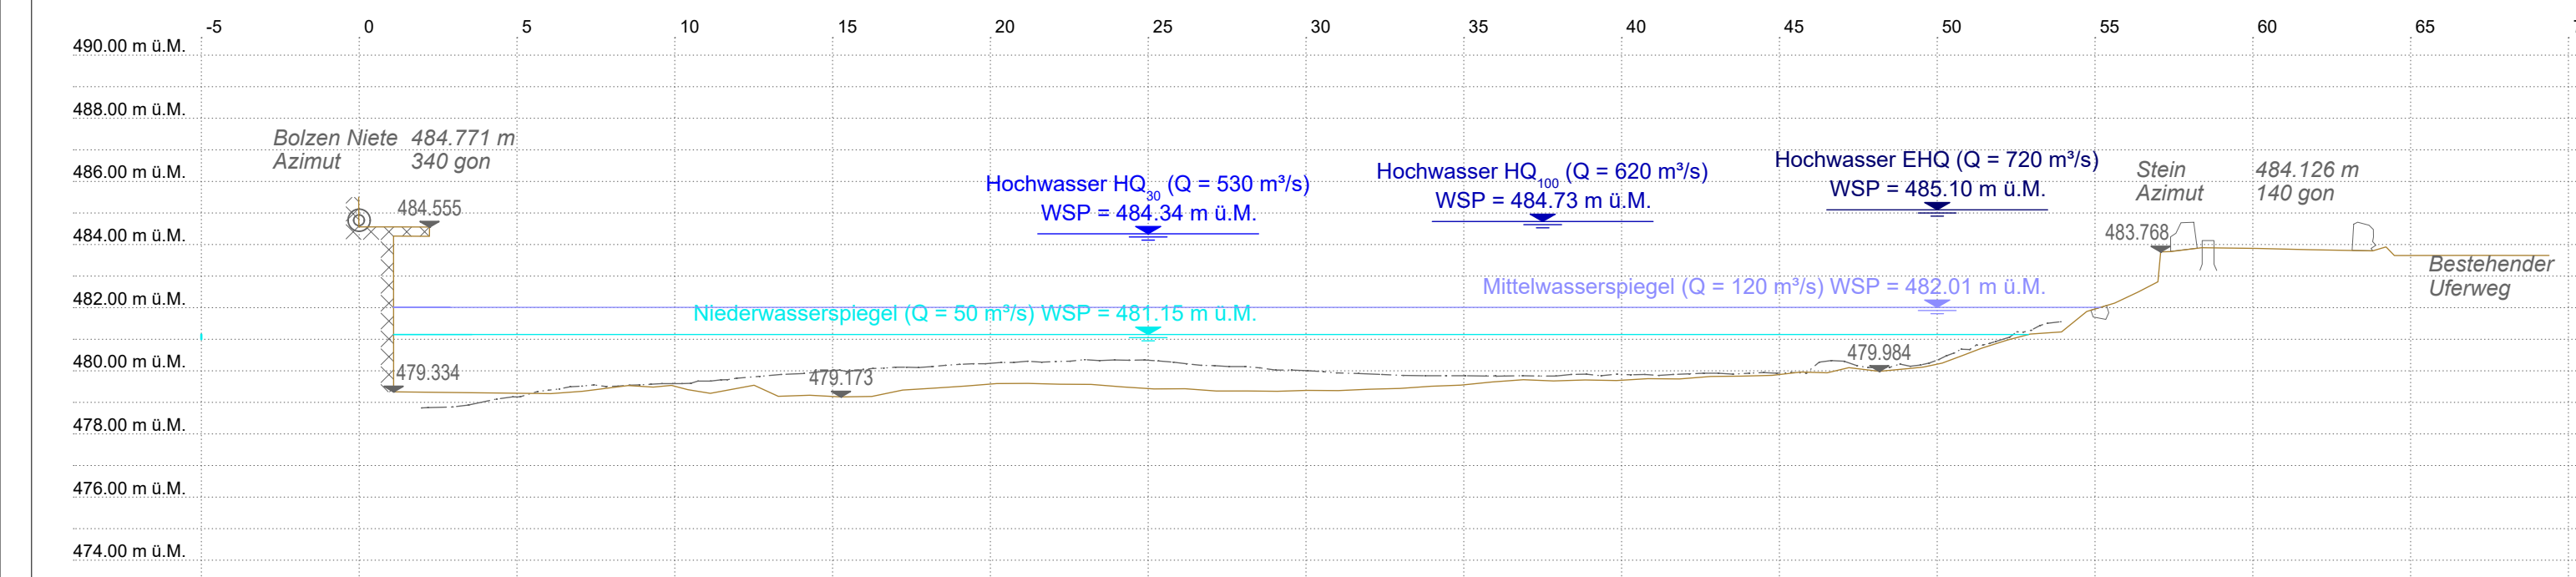


QP 2 - Abschnitt 1b
GEWISS-Adr 171212 (km 41.600)

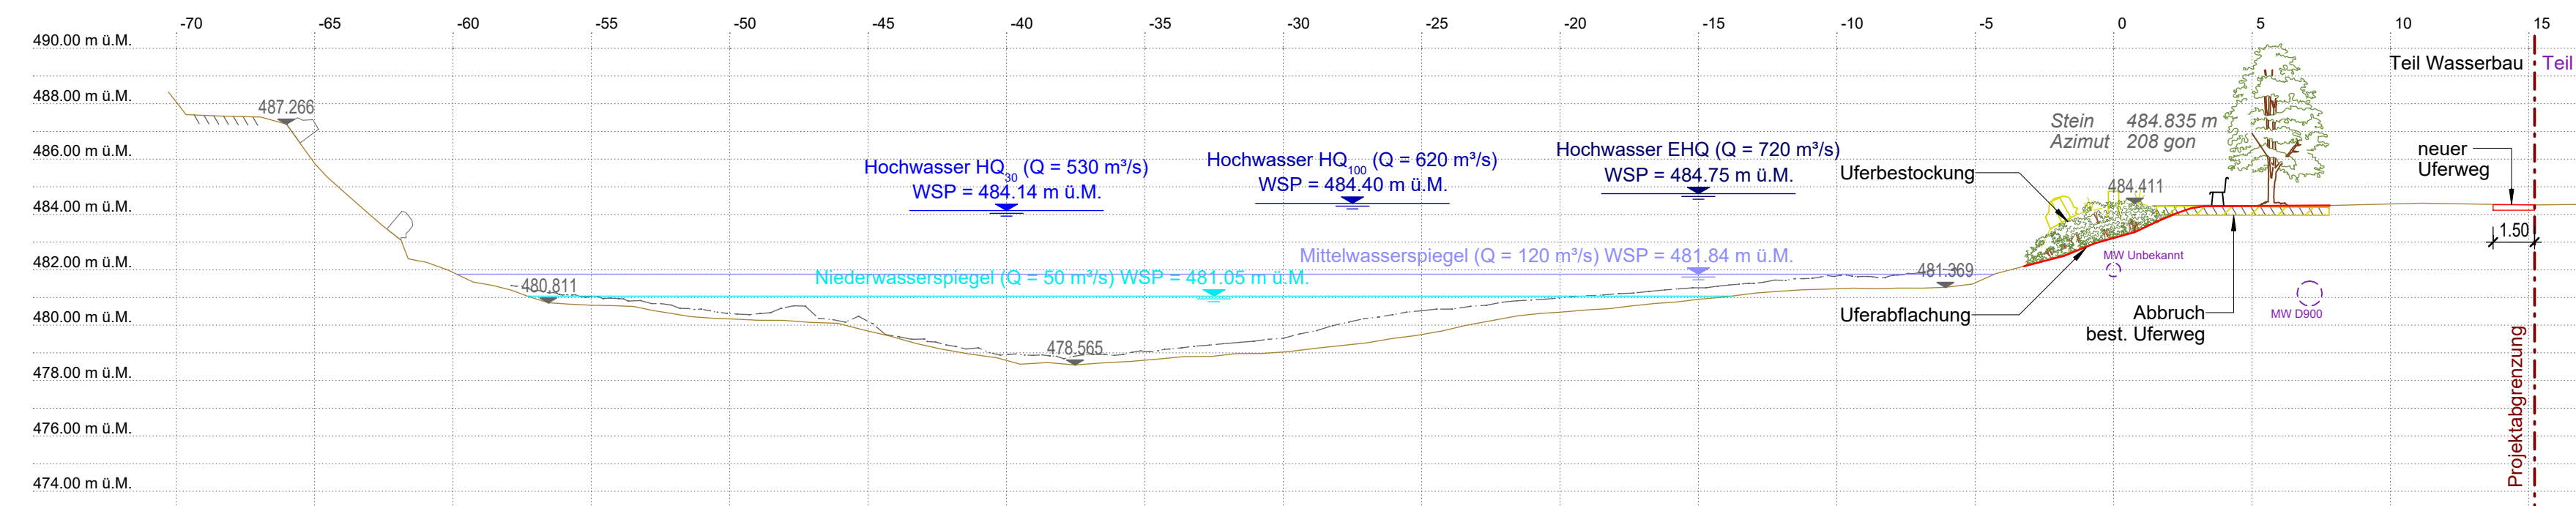


QP 3 - Abschnitt 1c
GEWISS-Adr 171006 (km 41.800)

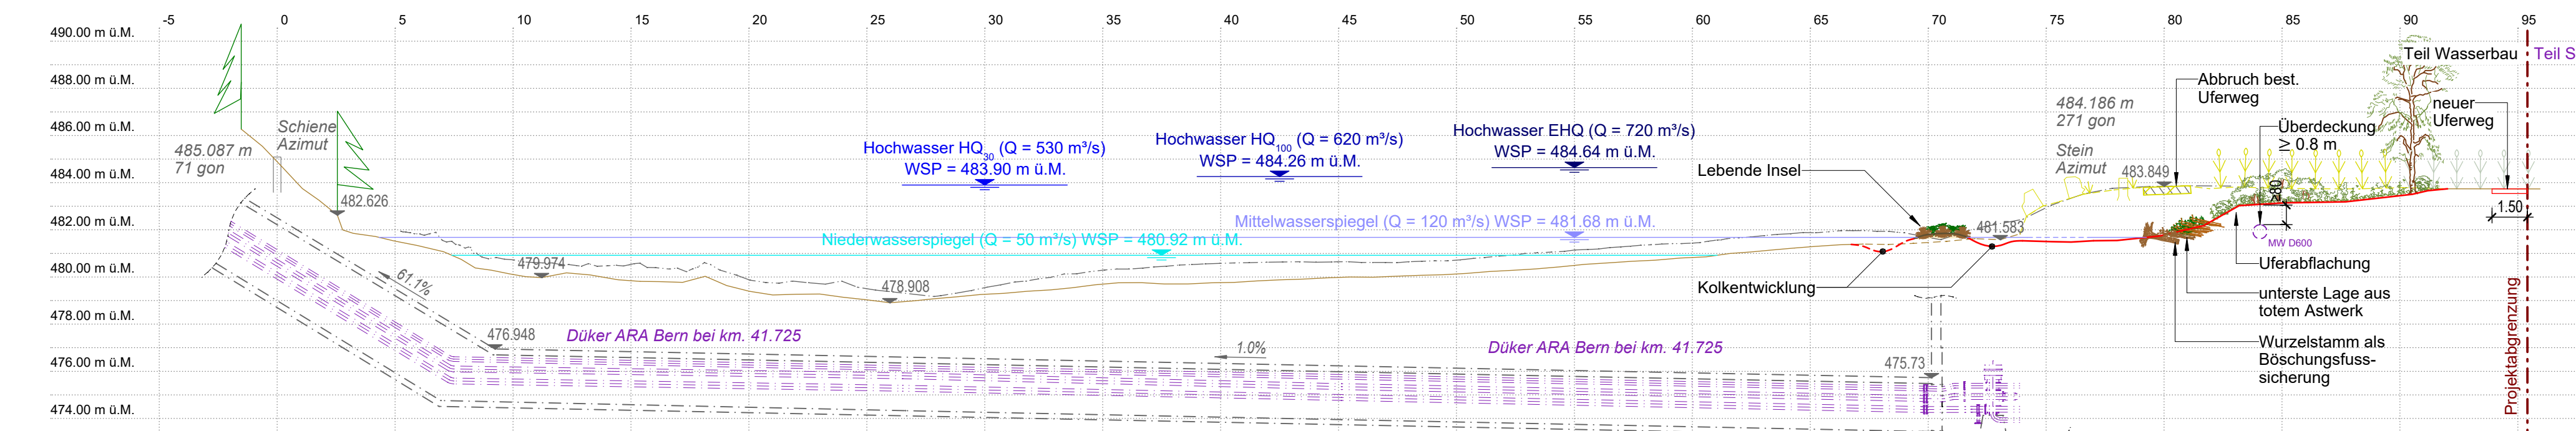


QP 4 - Abschnitt 3
GEWISS-Adr 170791 (km 42.012)

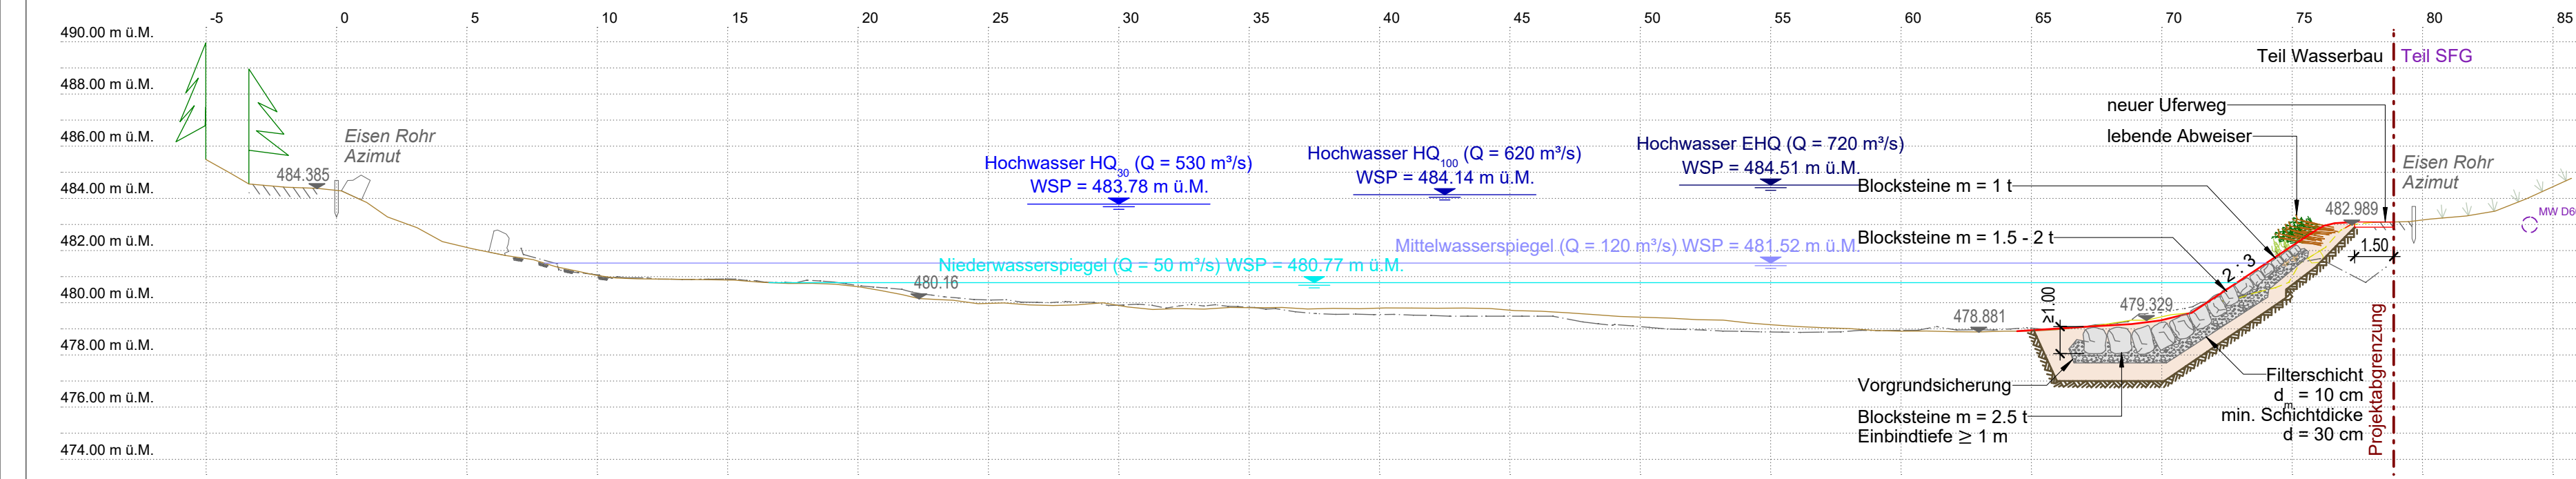


QP 5 - Abschnitt 4
Vermessung BKW 1 (km 42.100)

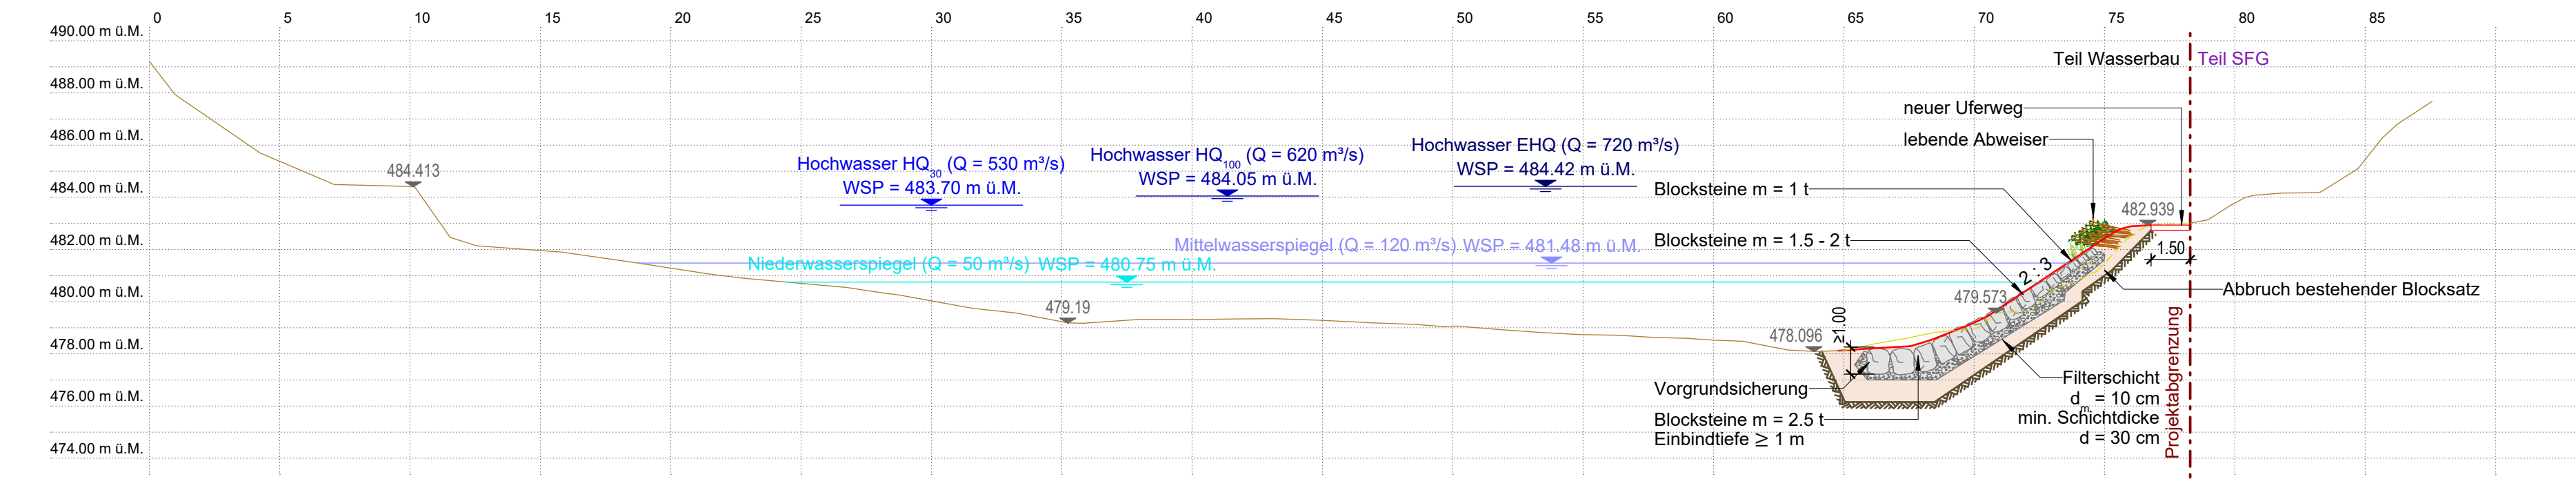


QP 6 - Abschnitt 4/5
GEWISS-Adr 170595 (km 42.200)

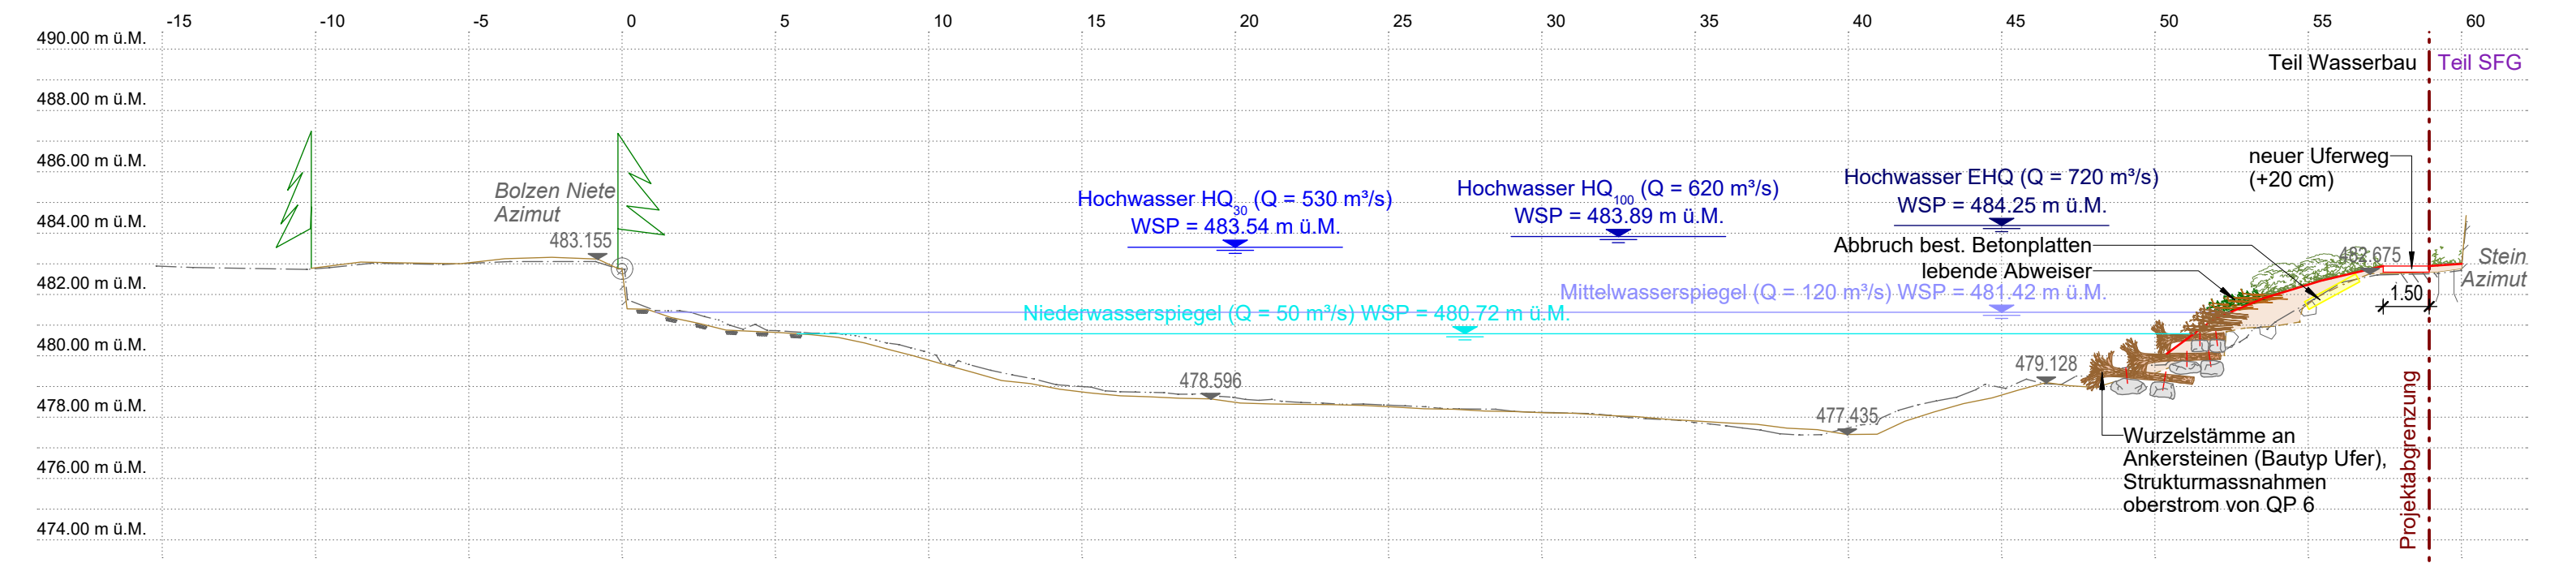


QP 7 - Abschnitt 6
Vermessung BKW 2 (km 42.240)

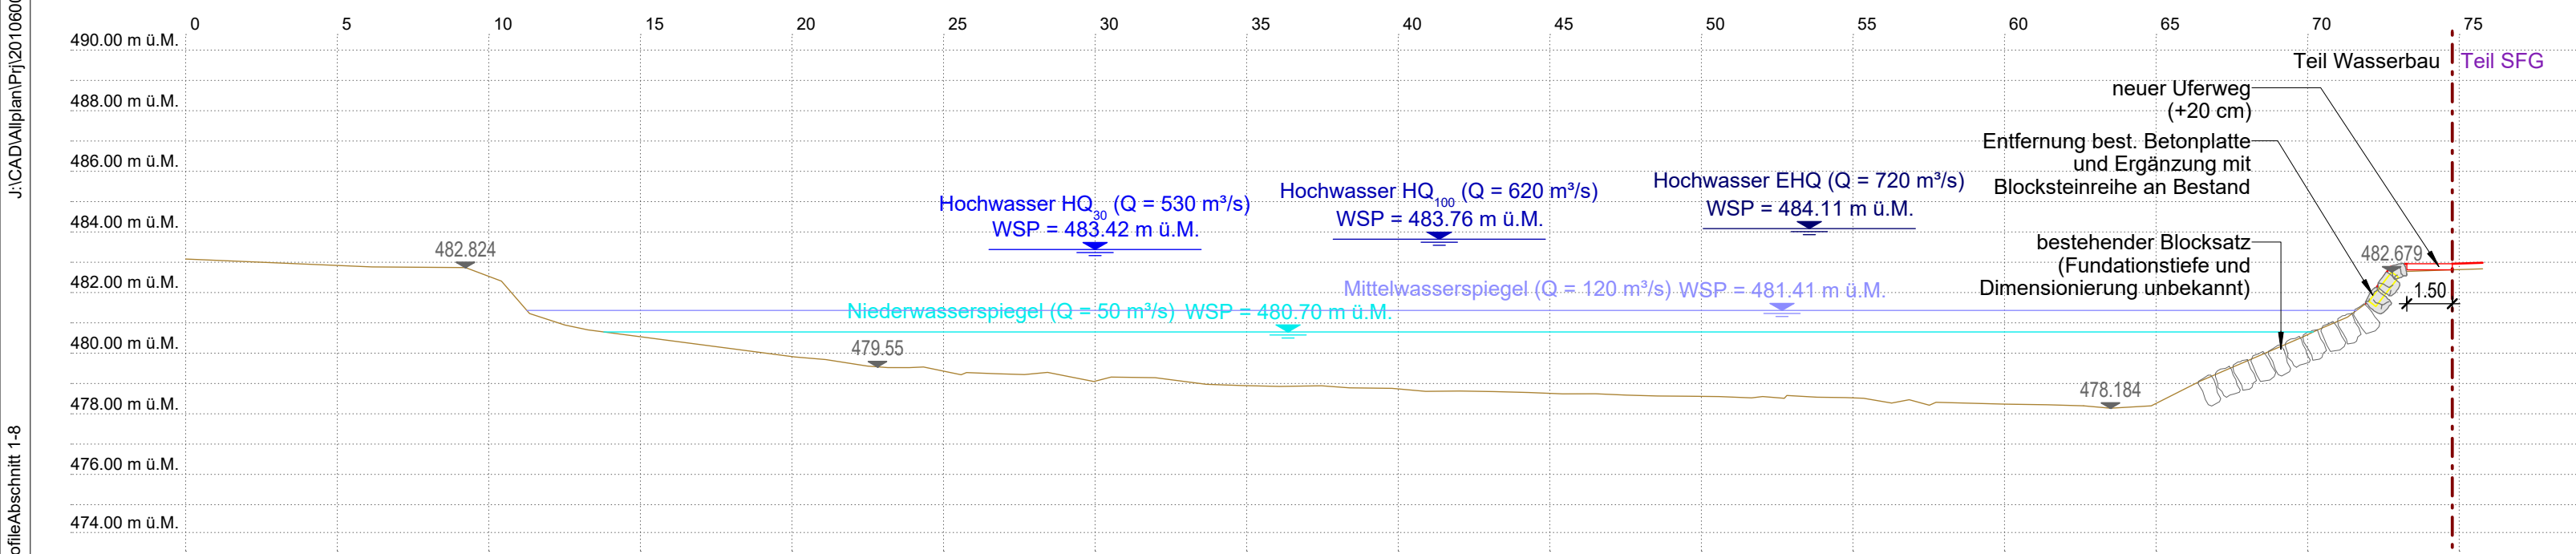


QP 8 - Abschnitt 6
Vermessung BKW 3 (km 42.330)

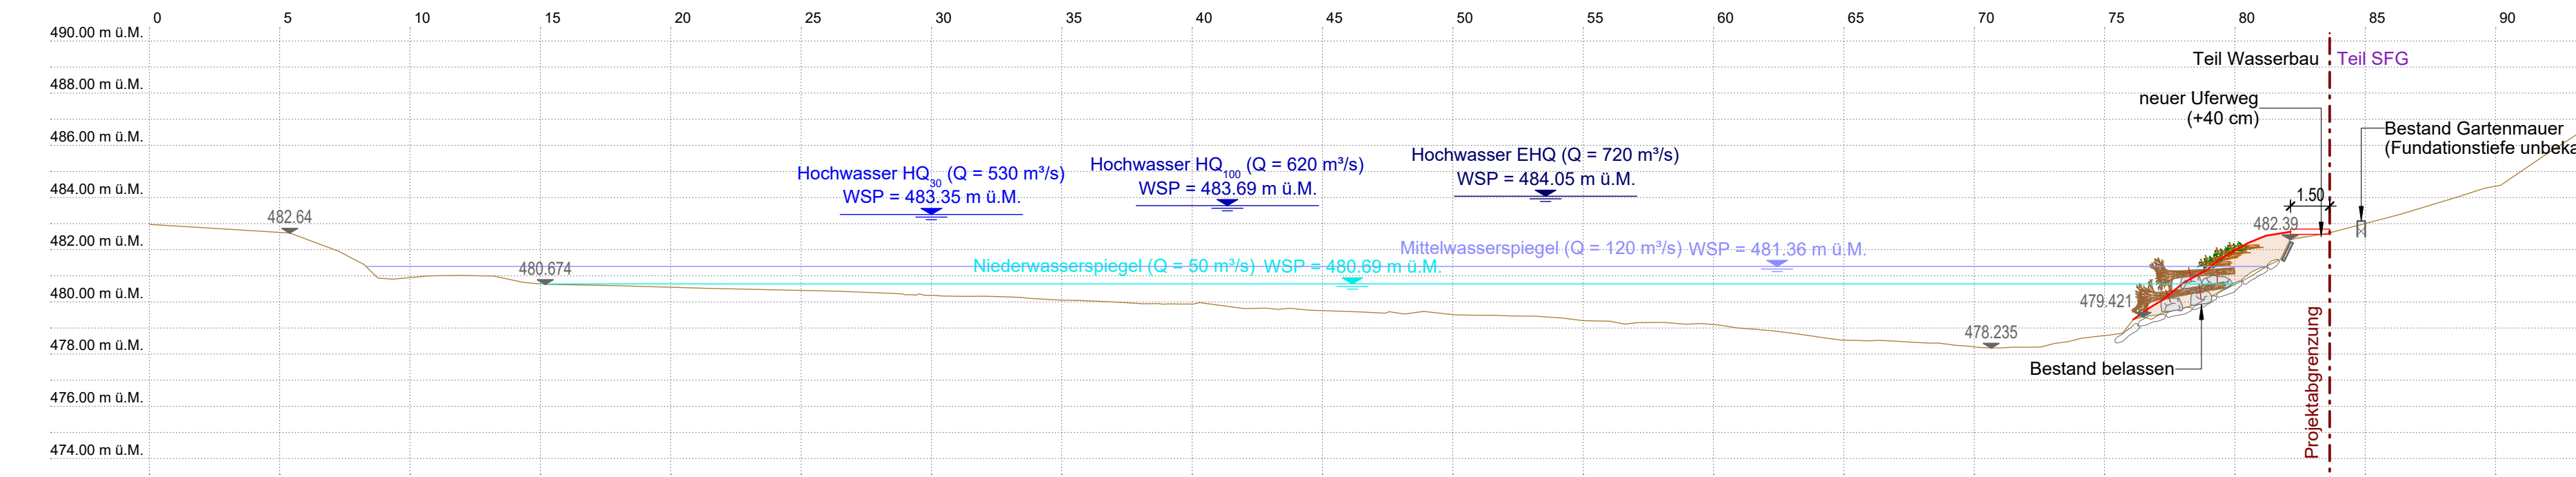


QP 9 - Abschnitt 7
GEWISS-Adr 170395 (km 42.400)

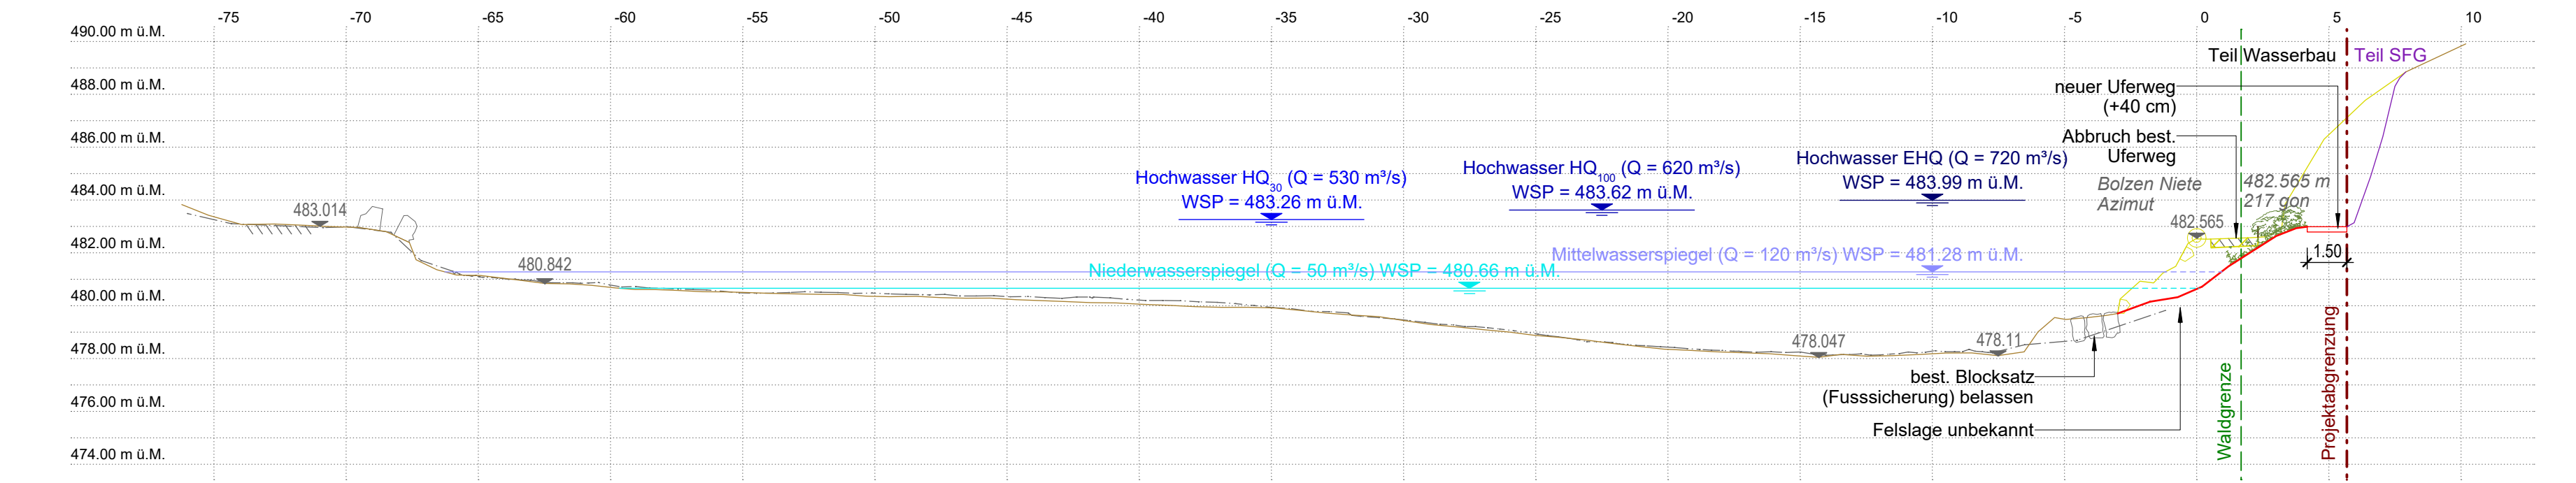


QP 10 - Abschnitt 7
GEWISS-Adr 170380 (km 42.413)

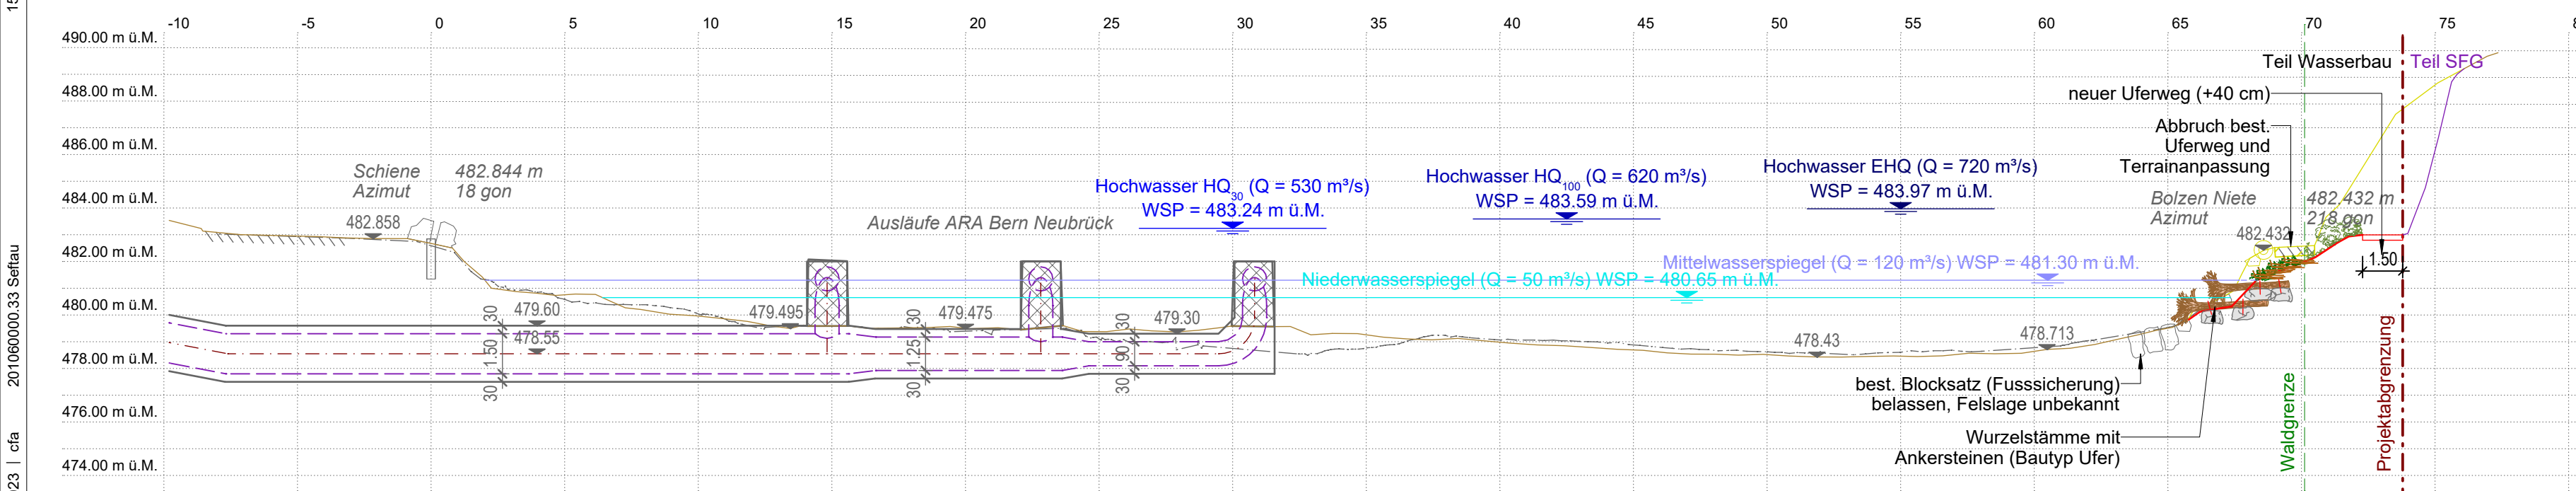

QP 12 - Abschnitt 8
GEWISS-Adr 170185 (km 42.600)

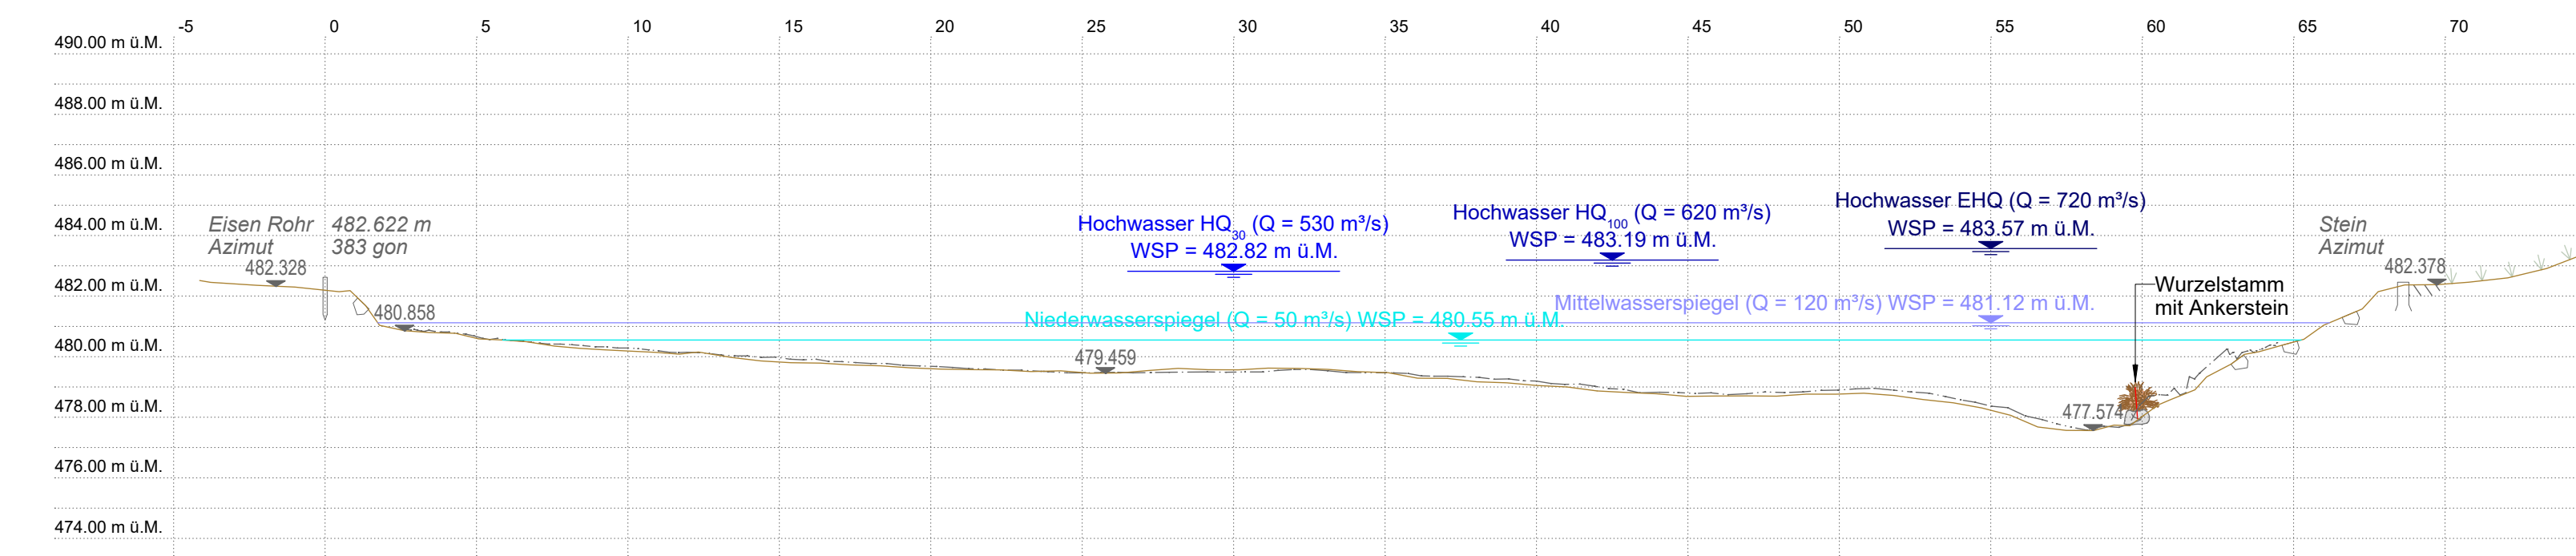

QP 15 - Abschnitt 8
GEWISS-Adr 169586 (km 43.200)

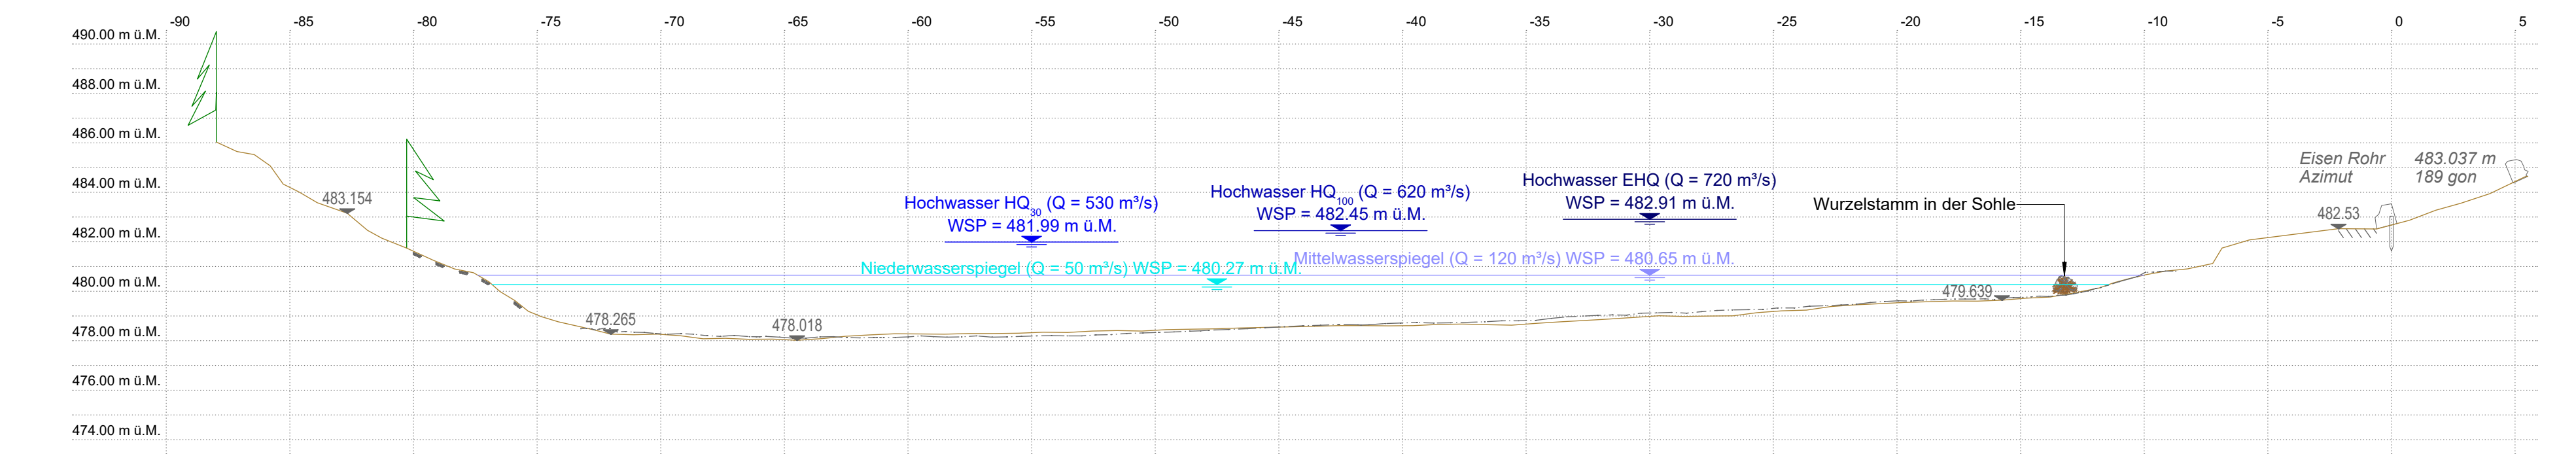


Wasserbaubewilligung

Gemeinde	Bremgarten bei Bern & Kirchlindach	Datum Dossier	14.07.2023
Erfüllungsöffniger	BKW Energie AG	Revidiert	
Gewässer	Aare	Projekt-Nr.	201060000
Rian-Nr.	33-06	Plandatum	14.07.2023
		Format	594 x 1680

Aufwertung und Instandsetzung
Aareraum Seftau - Halenbrücke
Abschnitt 1-8

Querprofile 1 : 200

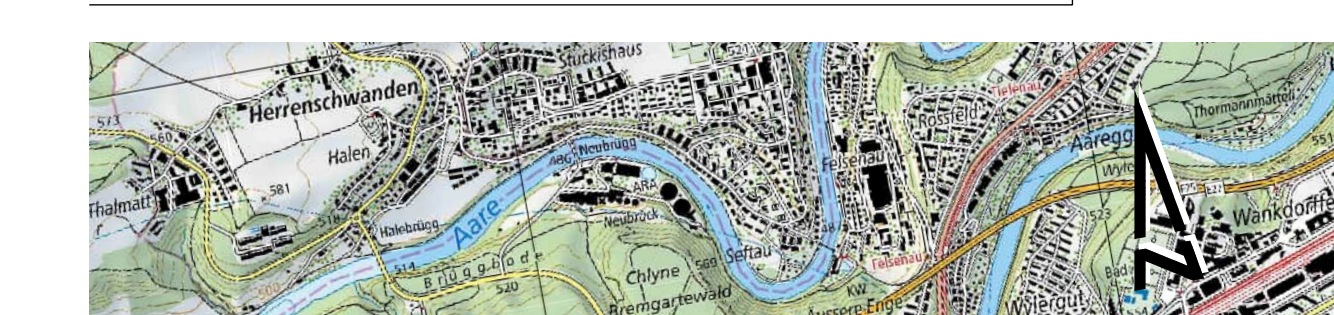

Projektverfasser:
IUB Engineering AG
Bremgarten b. B.
CH-3000 Bern 14
Tel. +41 31 357 11 11
Fax +41 31 357 11 11
info@iub.ch

Genehmigungsvermerk: