




Situation 1 : 500
Blocksteinbühne Typ 1 (1. Etappe)

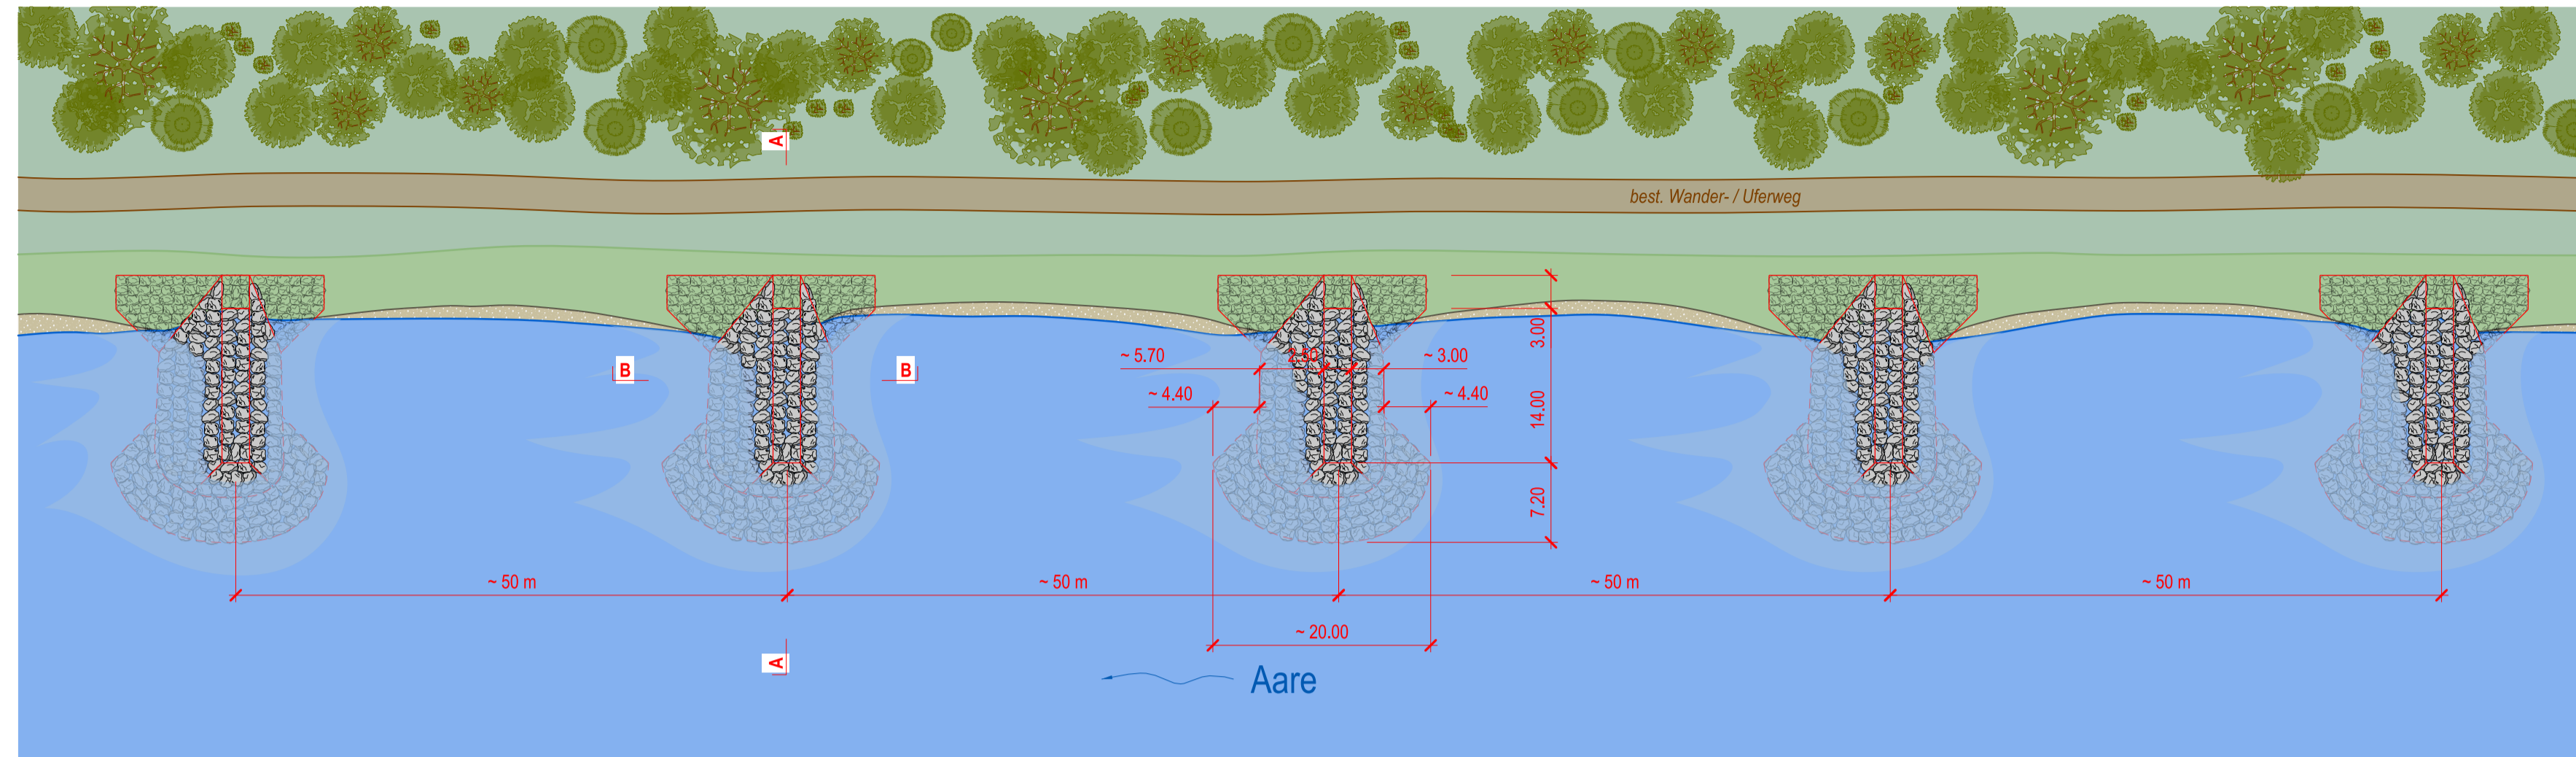

Querschnitt B - B 1 : 100
Blocksteinbühne Typ 1 (1. Etappe)

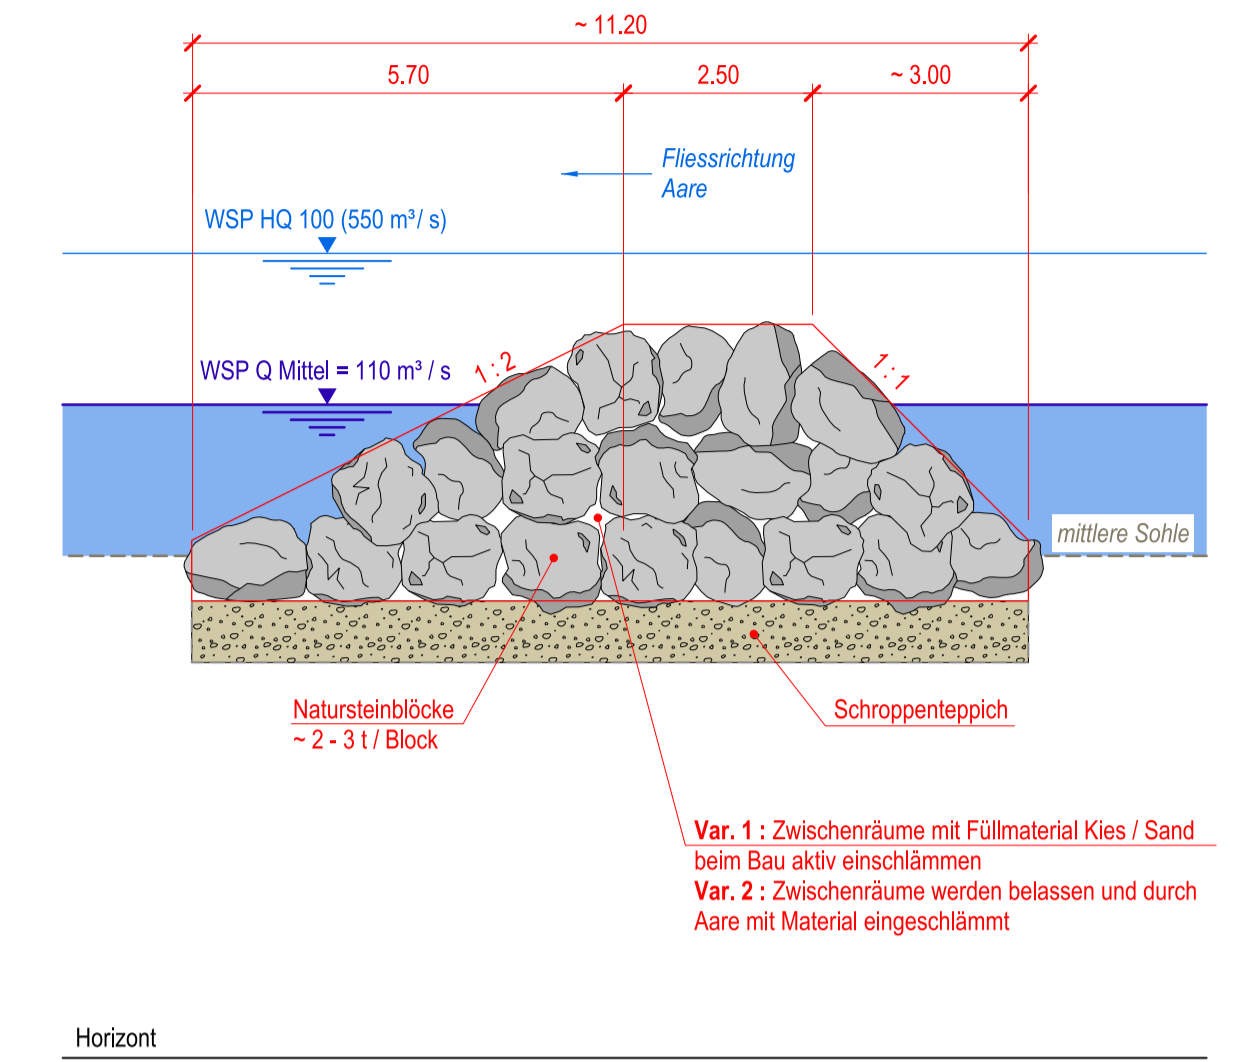

Längsschnitt A - A 1 : 100
Blocksteinbühne Typ 1 (1. Etappe)

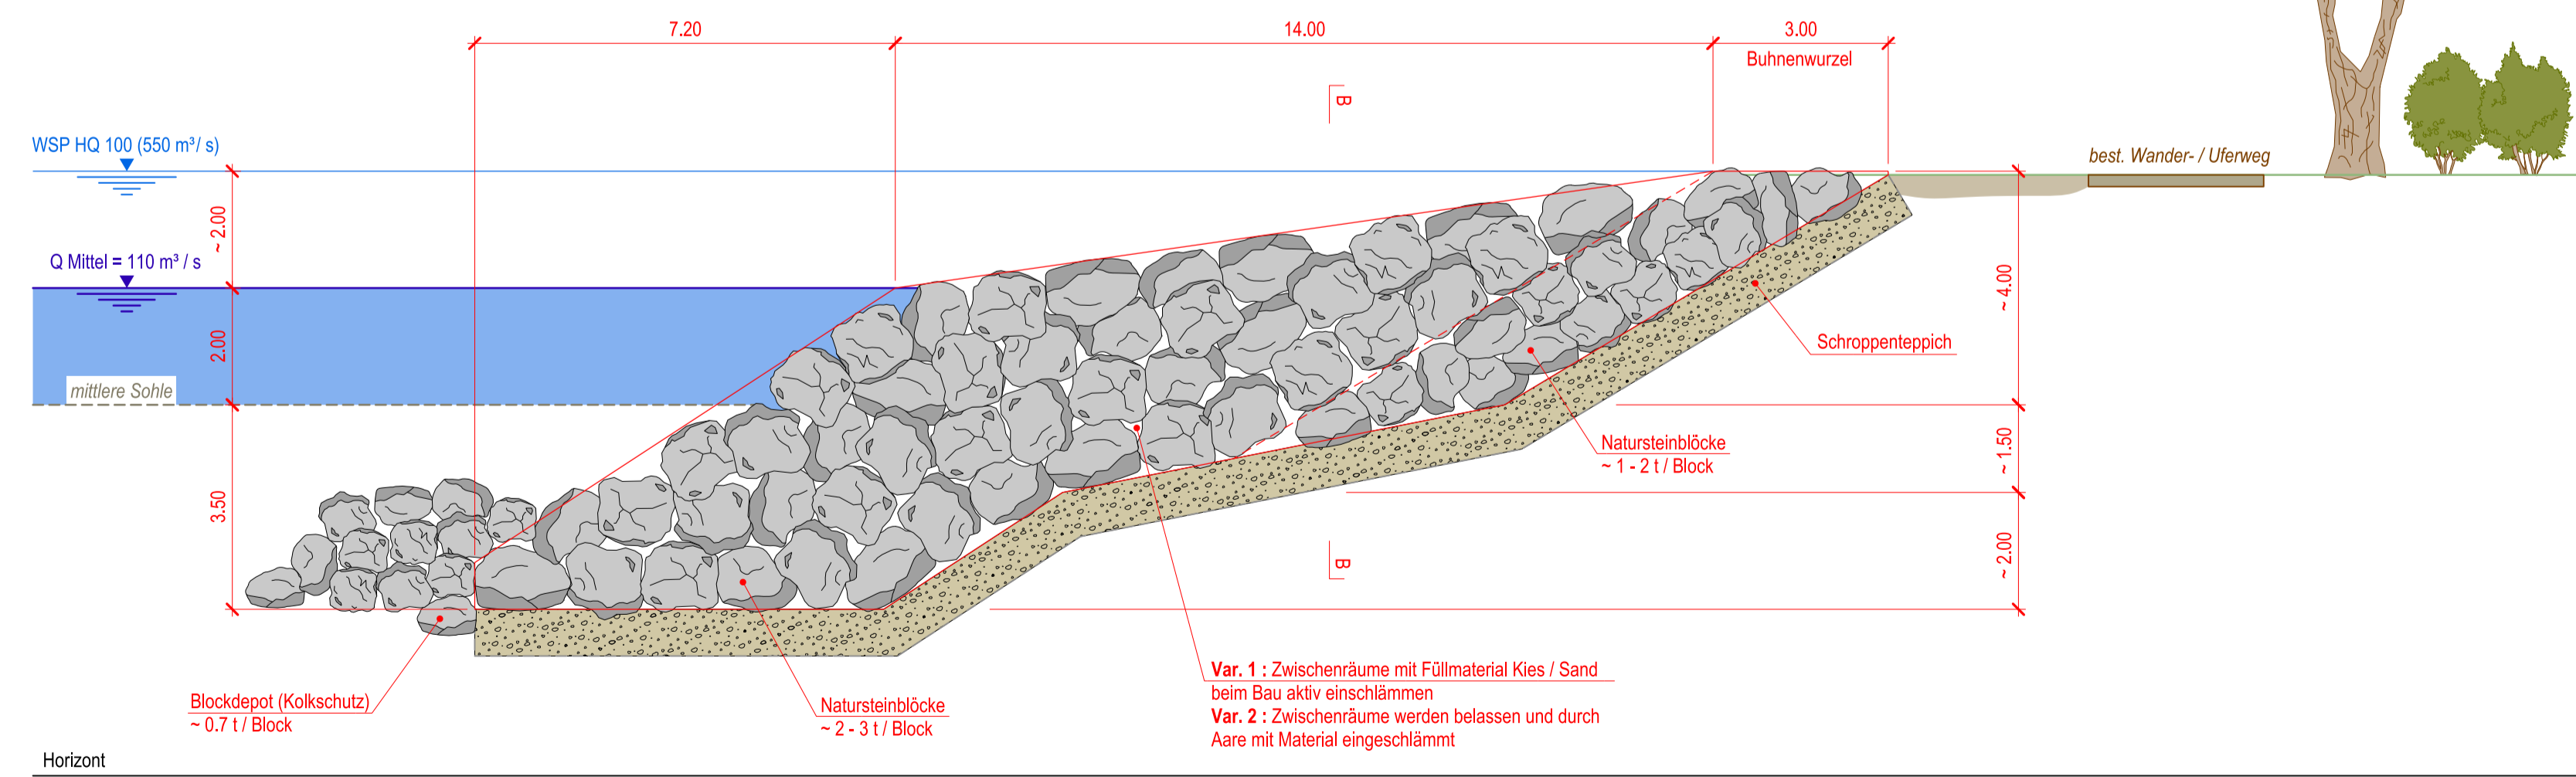

Revisionen		Datum	Gez.	Gep.	Visiert
-	Erstellt	13.01.2020	fab	fas	tbu
A					
B					
C					

 **Kanton Bern**
Canton de Berne

Oberingenieurkreis II
Tiefbauamt
des Kantons Bern

le arrondissement
d'ingénieur en chef
Office des ponts et
chaussées
du canton de Berne

Wasserbauplan
Beilage 3.3-1

Gemeinde	Gerzensee, Wichtrach und Münsingen	Datum Dossier	26.10.2020
Erfüllungspflichtiger	Kanton Bern	Revidiert	
Gewässer	370'000	Projektnummer	220.20096
Gewässer	Aare	Plandatum	26.10.2020
Plan-Nr.	20519.33_801	Format	60 x 84

Wasserbauplan Thalgut - Chesselau

Unterlage
Normalie Blocksteinbühne Typ 1
1 : 500 / 1 : 100

Genehmigungsdossier

Projektfassende

Basler & Hofmann
Ingenieure, Planer und Berater
Industriezone 1, CH-3052 Zollikofen
T +41 31 544 24 21
www.baslerhofmann.ch

naturaqua PBR
Planung, Beratung, Konstruktion
Elisabethenstrasse 51
3014 Bern
T +41 31 335 25 25
www.naturaqua.ch

IMPULS AG
Seestrasse 2
3600 Thun
T +41 33 225 60 10
www.impulsthun.ch

Wasserbauplanegenehmigung :