



**Situation 1 : 500**

Blocksteinbühne Typ 2 ( nur bei Bedarf ! 3. Etappe )

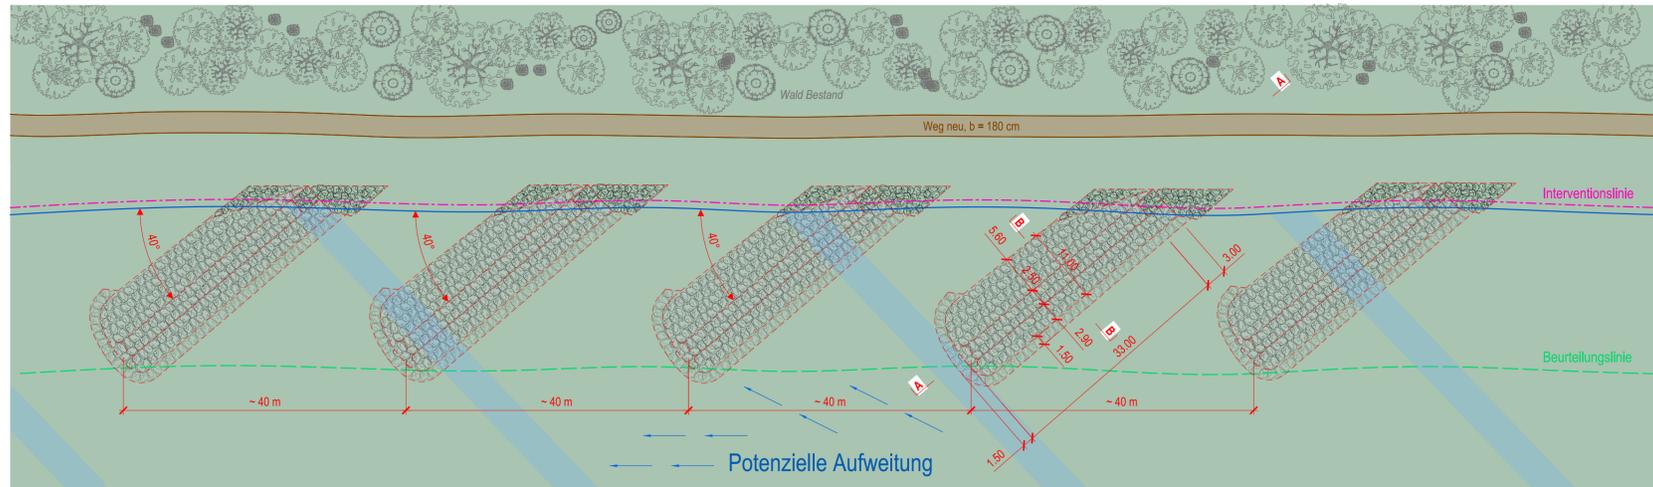

**Querschnitt B - B 1 : 100**


Blocksteinbühne Typ 2 ( nur bei Bedarf ! 3. Etappe )

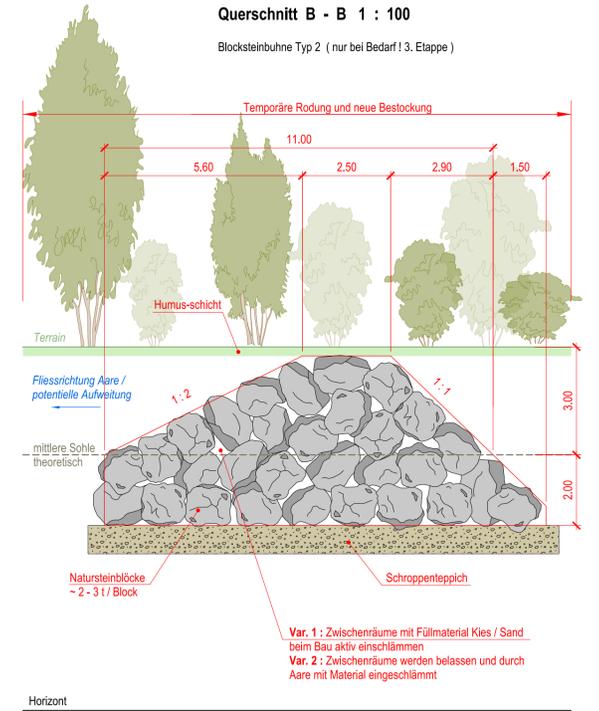

Revisionen	Datum	Gez.	Gep.	Visiert
- Erstellt	13.01.2020	fab	fas	tbu
A				
B				
C				

**Längsschnitt A - A 1 : 100**

Blocksteinbühne Typ 2 ( nur bei Bedarf ! 3. Etappe )

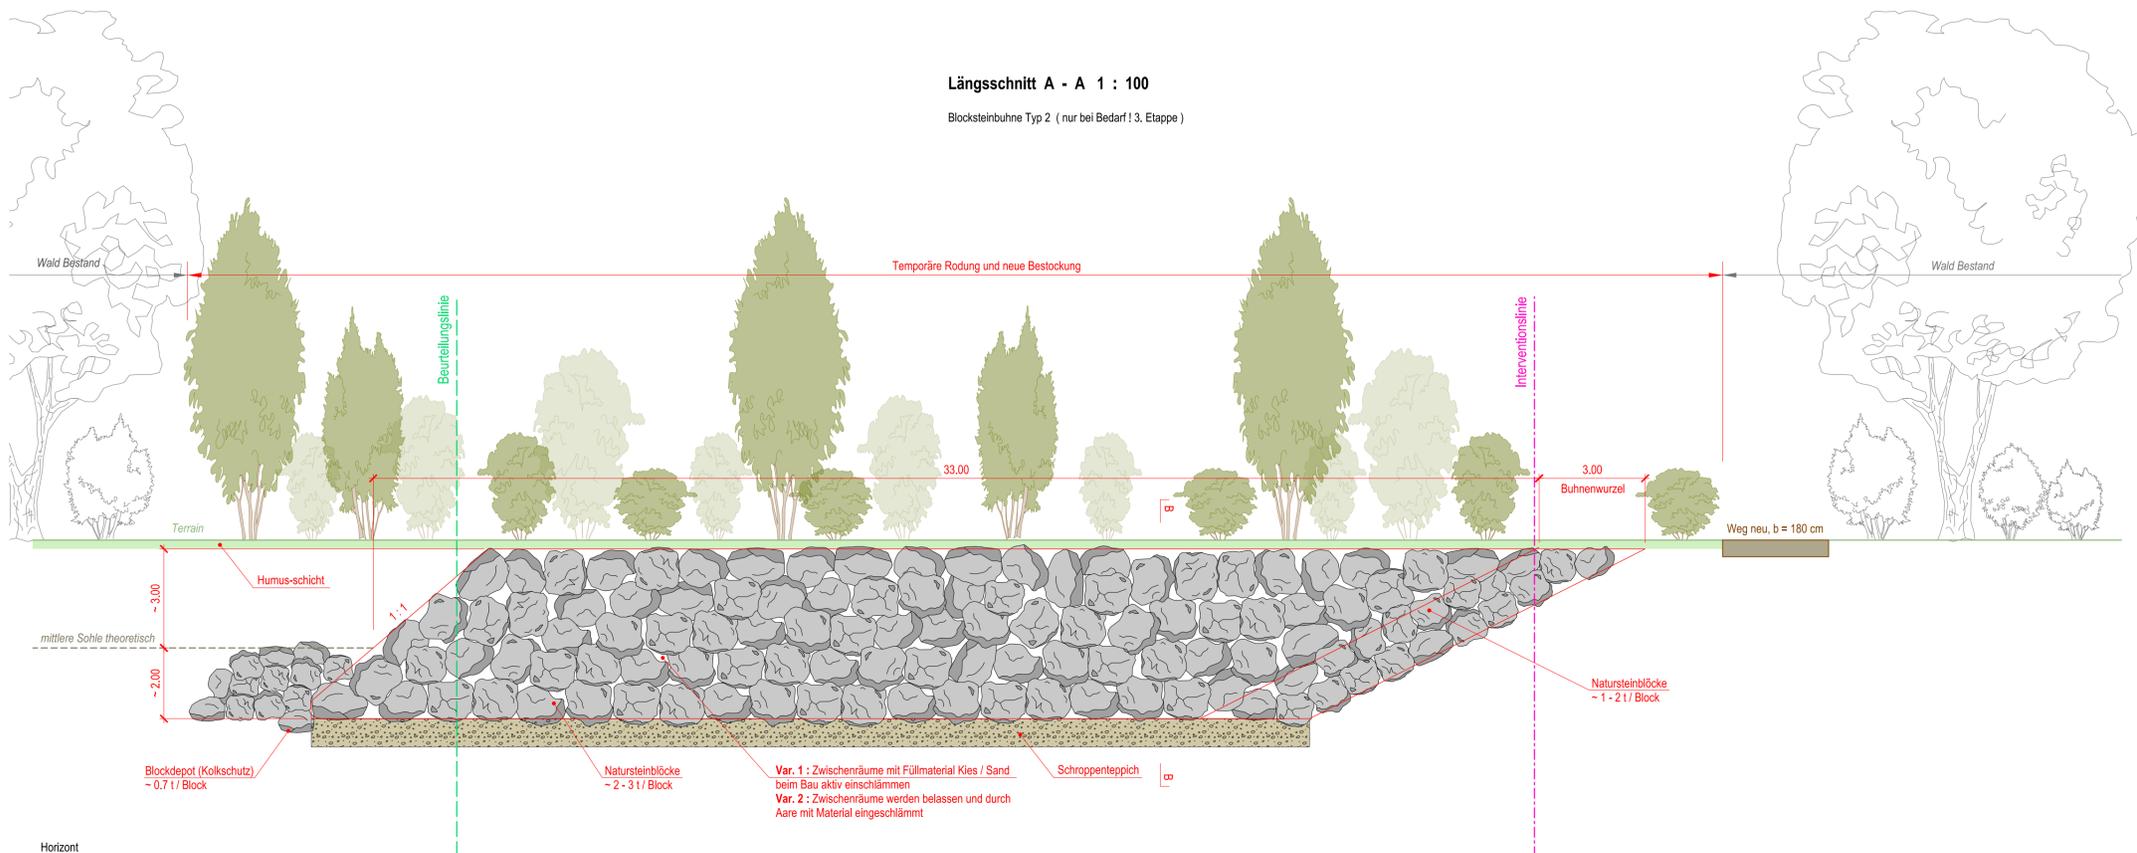

Oberingenieurkreis II  
**Kanton Bern**  
 Canton de Berne  
 Tiefbauamt  
 des Kantons Bern  
 le arrondissement  
 d'ingénieur en chef  
 Office des ponts et  
 chaussées  
 du canton de Berne

**Wasserbauplan**  
 Beilage 3.3-2

Gemeinde	Gerzensee, Wichtrach und Münsingen	Datum Dossier	26.10.2020
Erfüllungspflichtiger	Kanton Bern	Revidiert	
Gewässernummer	370'000	Projektnummer	220.20096
Gewässer	Aare	Plandatum	26.10.2020
Plan-Nr.	20519.33_802	Format	60 x 84

**Wasserbauplan Thalgut - Chesselau**

Unterlage  
 Normalie Blocksteinbühne Typ 2  
 1 : 500 / 1 : 100

**Genehmigungsdossier**

Projektverfassende  
**Basler & Hofmann**  
 Ingenieure, Planer und Berater  
 Industriestrasse 1, CH-3052 Zollikofen  
 T +41 31 544 24 21  
 www.baslerhofmann.ch  
**naturaqua PBR**  
 Planung, Beratung, Kontrolle  
 Elsbethenstrasse 51  
 3014 Bern  
 T +41 31 335 25 25  
 www.naturaqua.ch  
**IMPULS AG**  
 Seestrasse 2  
 3600 Thun  
 T +41 31 225 60 10  
 www.impulsthun.ch

Wasserbauplanegenehmigung :