



Situation 1 : 500

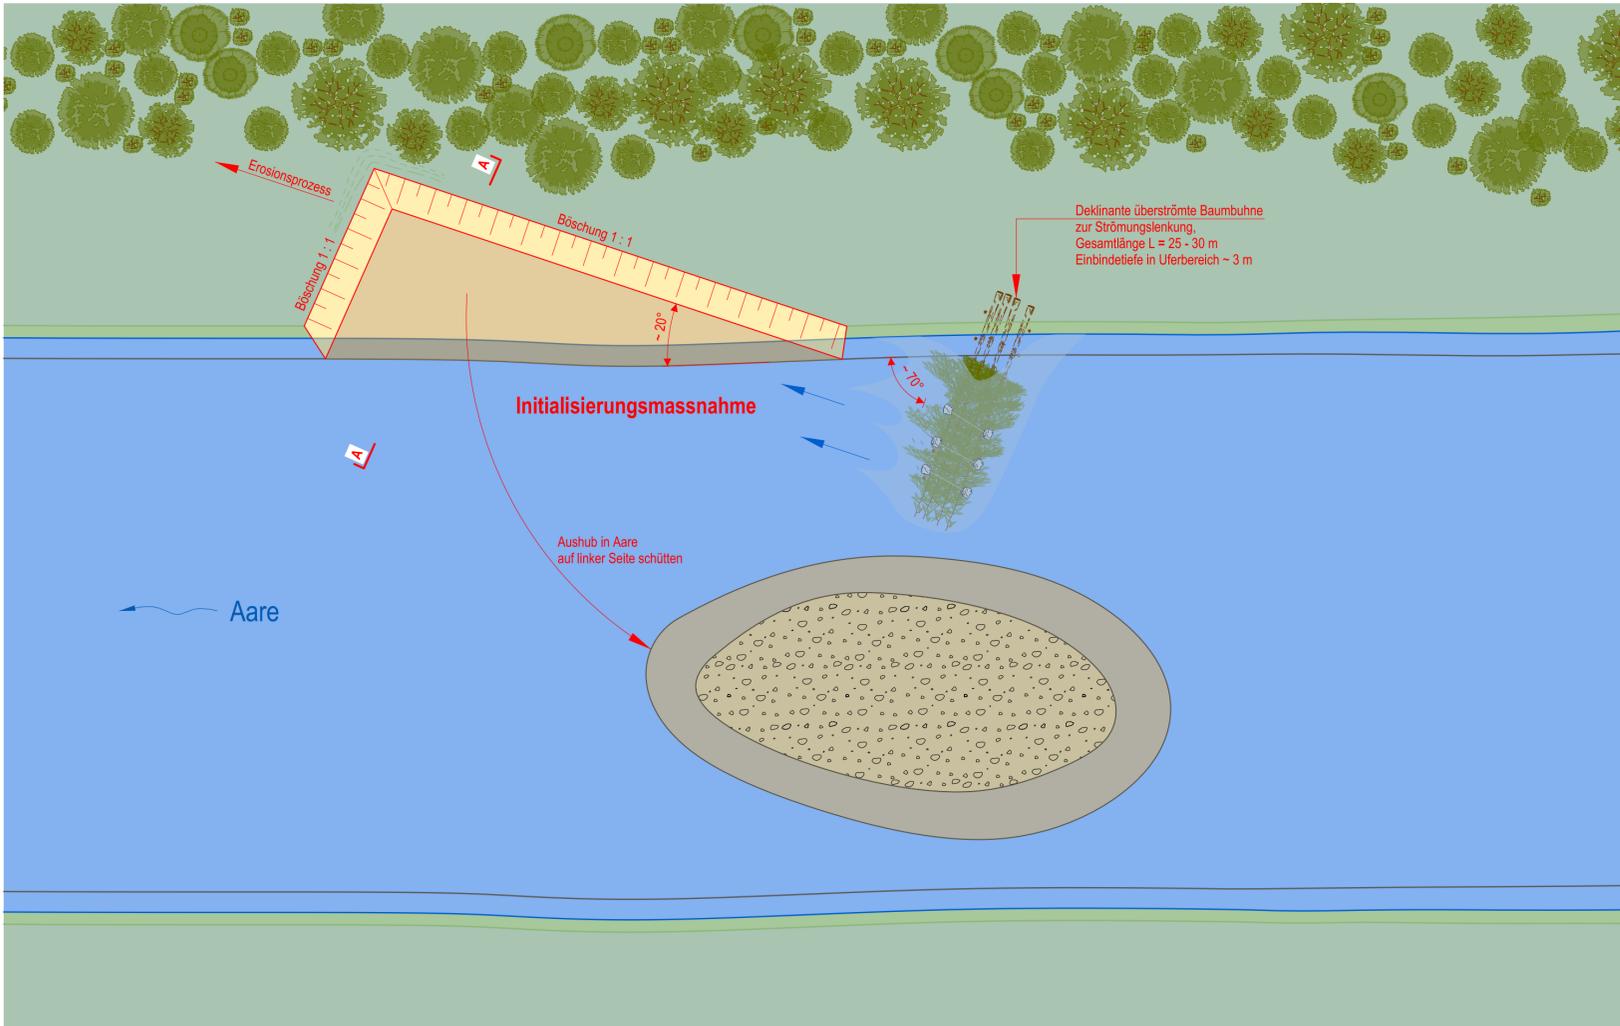

Revisionen		Datum	Gez.	Gep.	Visiert
-	Erstellt	13.01.2020			tbu
A					
B					
C					

Initialisierungsmassnahme  
Querschnitt A - A 1 : 100

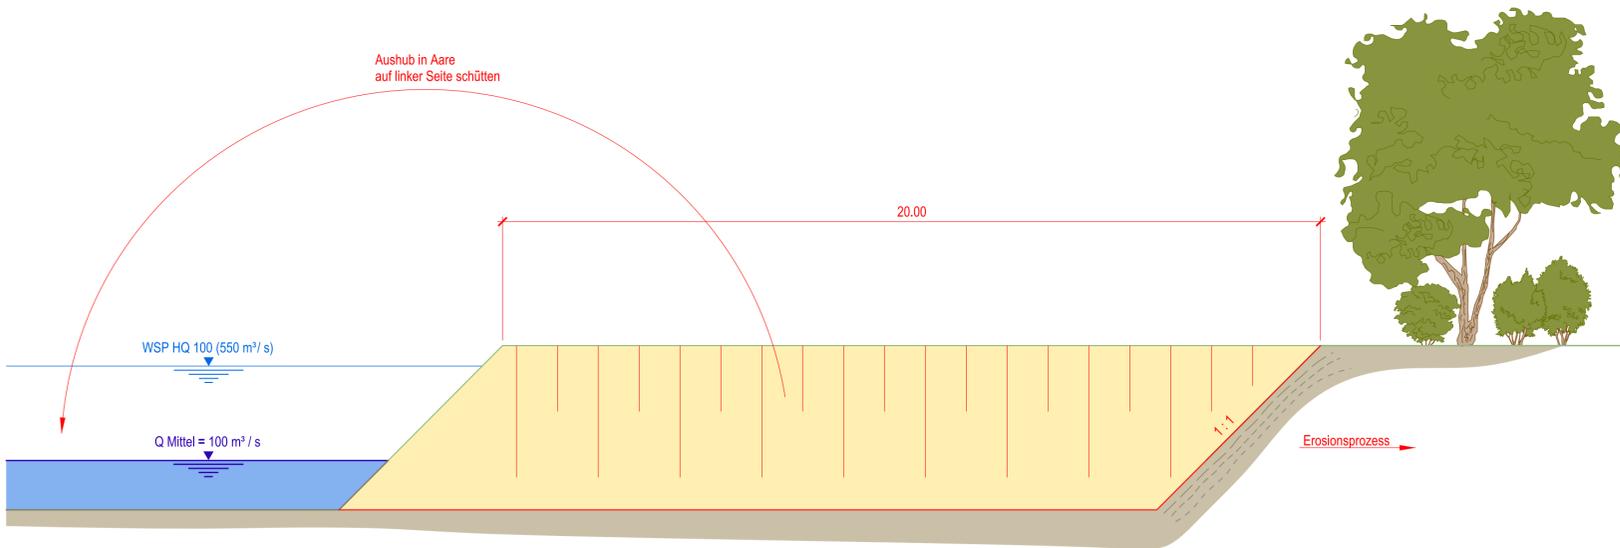

Horizont



Kanton Bern  
Canton de Berne

Oberingenieurkreis II  
Tiefbauamt  
des Kantons Bern

Ile arrondissement  
d'ingénieur en chef  
Office des ponts et  
chaussées  
du canton de Berne

Wasserbauplan  
Beilage 3.3-5

Gemeinde	Gerzensee, Wichtrach und Münsingen	Datum Dossier	26.10.2020
Erfüllungspflichtiger	Kanton Bern	Revidiert	
Gewässernummer	370'000	Projektnummer	220.20096
Gewässer	Aare	Plandatum	26.10.2020
Plan-Nr.	20519.33_805	Format	60 x 63

## Wasserbauplan Thalgut - Chesselau

Unterlage Normalie Initialisierungsmassnahme 1 : 500 / 1 : 100

## Genehmigungsdossier

Projektverfassende

**Basler & Hofmann**  
Ingenieure, Planer und Berater  
Industriestrasse 1, CH-3052 Zollikofen  
T +41 31 544 24 24  
www.baslerhofmann.ch

**naturaqua P&B**  
Planung, Beratung, Kommunikation  
Eliabethenstrasse 51  
3014 Bern  
T +41 31 335 25 25  
www.naturaqua.ch

**IMPILLS AG**  
Wald  
Landschaft  
Naturerfahrung  
Seestrasse 2  
3600 Thun  
T +41 33 225 60 10  
www.impillstun.ch

Wasserbauplangenehmigung :