



Querschnitt A - A 1 : 100  
(Bereich Aareufer)

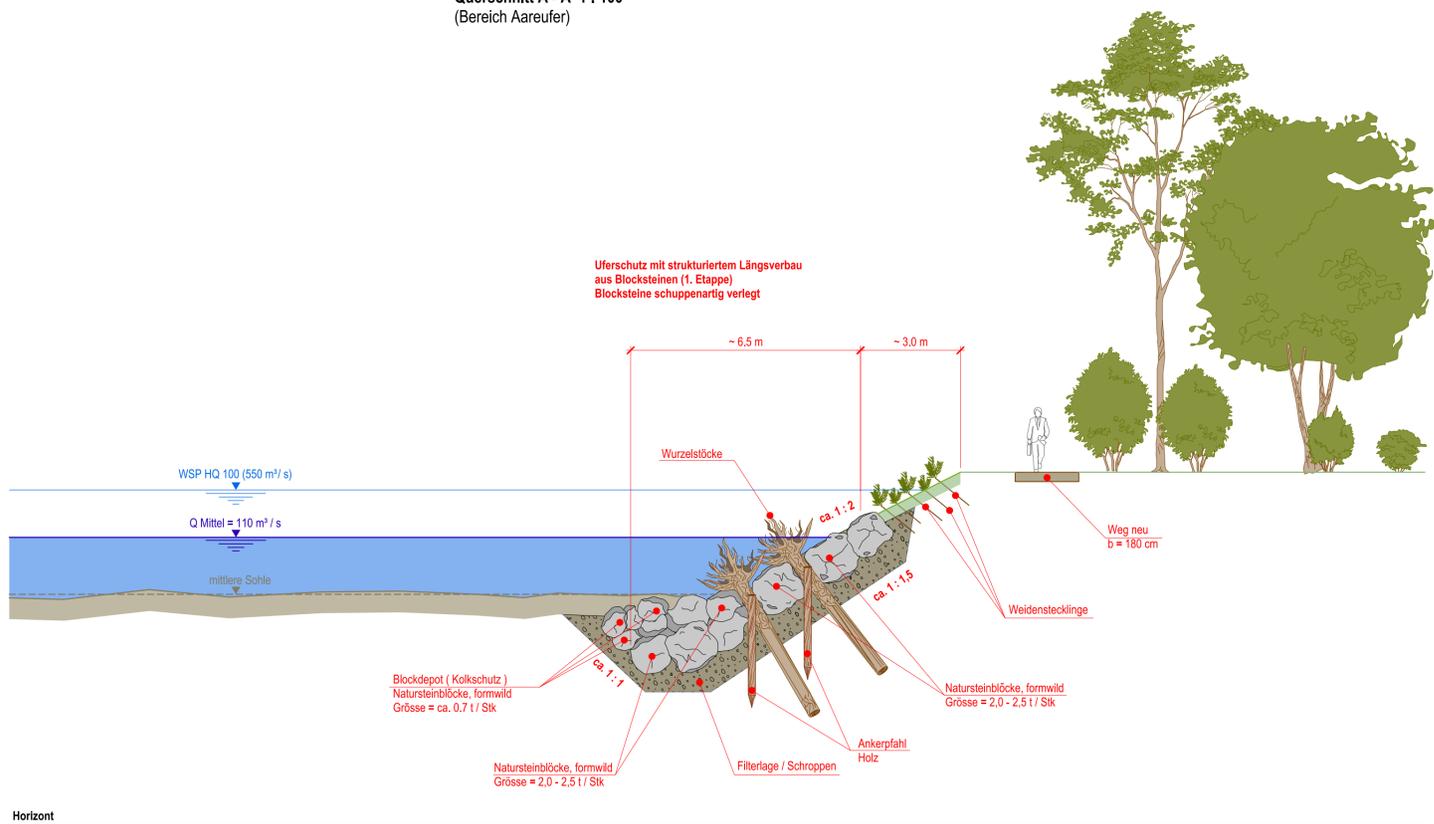


Horizont

Situationsausschnitt schematisch 1 : 500  
(Bereich Aareufer)

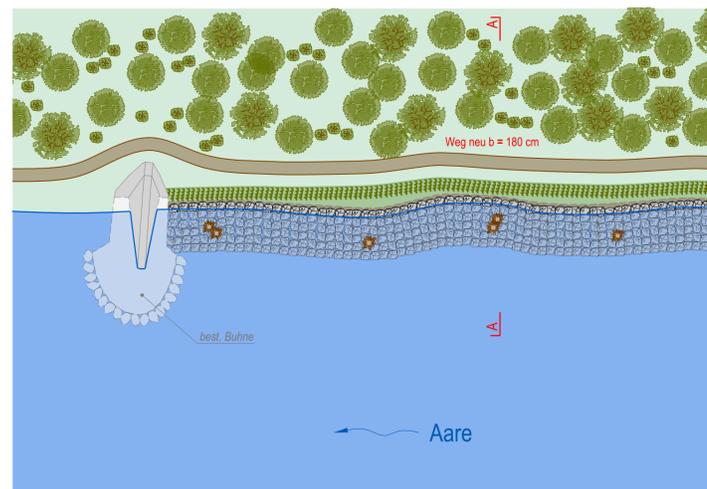


Querschnitt B - B 1 : 100  
(Bereich schlafender Verbau)

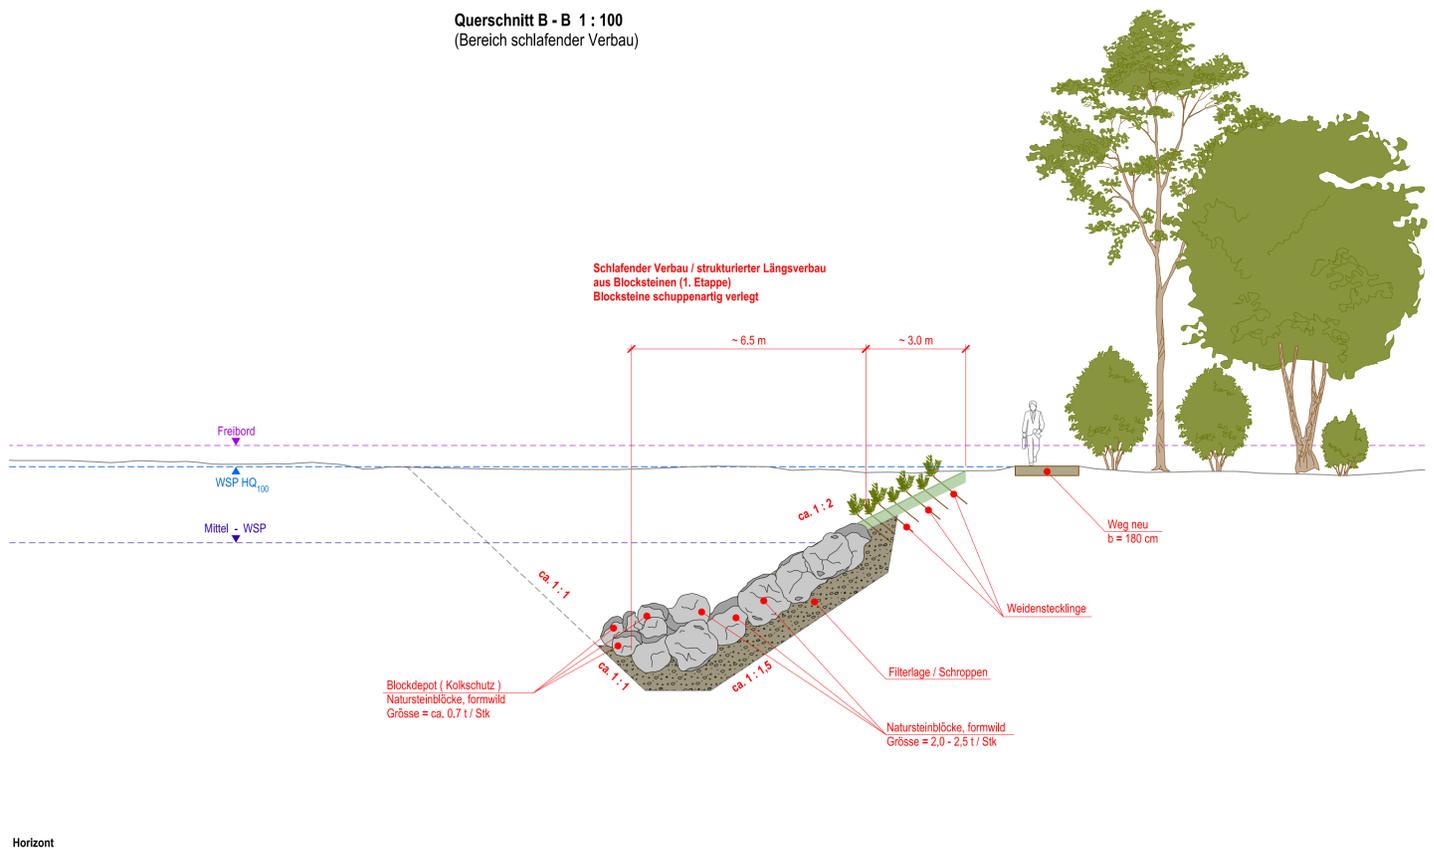

Horizont

Situationsausschnitt schematisch 1 : 500  
(Bereich schlafender Verbau)

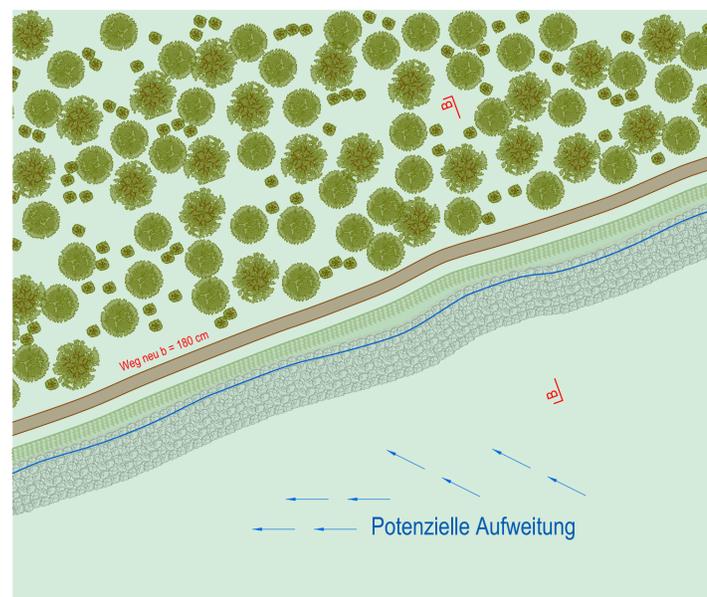

Revisionen		Datum	Gez.	Gep.	Visiert
-	Erstellt	13.01.2020	has	fas	tbu
A					
B					
C					

Wasserbauplan  
Beilage 3.3-3

Gemeinde	Gerzensee, Wichtrach und Münsingen	Datum Dossier	26.10.2020
Erfüllungspflichtiger	Kanton Bern	Revidiert	
Gewässer	370'000	Projektnummer	220.20096
Gewässer	Aare	Plandatum	26.10.2020
Plan-Nr.	20519.33_803	Format	60 x 84

Wasserbauplan Thalgut - Chesselau

Unterlage  
Normalie Strukturierter Längsverbau  
1 : 500 / 1 : 100

Genehmigungsdossier

Projektverfassende

**Basler & Hofmann**  
Ingenieure, Planer und Berater  
Industriestrasse 1, CH-3052 Zollikofen  
T +41 31 544 24 21  
www.baslerhofmann.ch

**naturaqua PBR**  
Planung / Beratung / Ausführung  
Elisabethenstrasse 51  
3014 Bern  
T +41 31 335 25 25  
www.naturaqua.ch

**IMPULS AG**  
Seestrasse 2  
3600 Thun  
T +41 32 225 60 10  
www.impulsthun.ch

Wasserbauplanegenehmigung :