



Querprofil GEWISS-Adresse 201.116 1 : 200

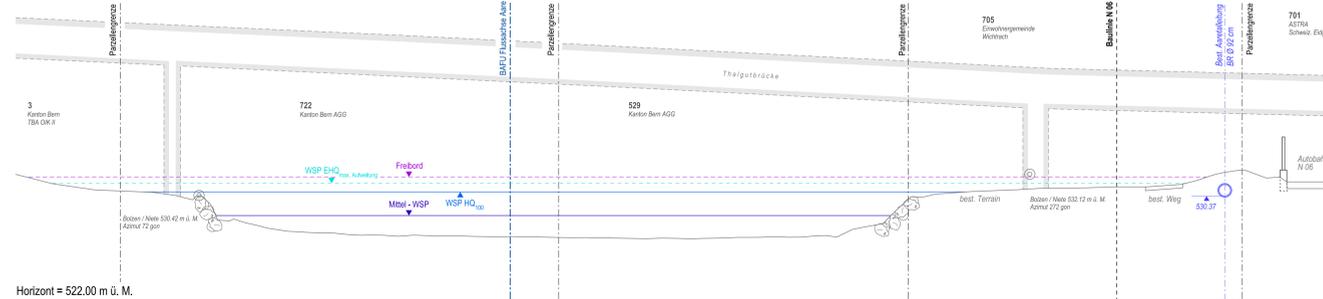


Querprofil GEWISS-Adresse 201.712 1 : 200



Querprofil 1 Best. Stützmauer Thalgut 1 : 200

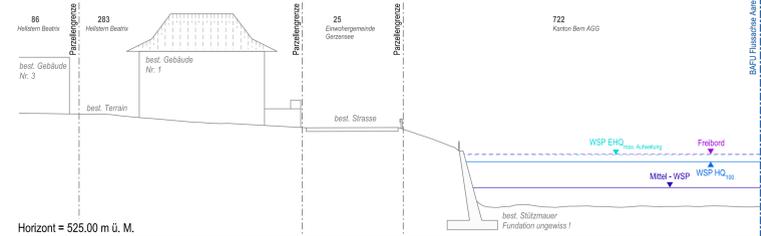


Querprofil 2 Thalgut 1 : 200

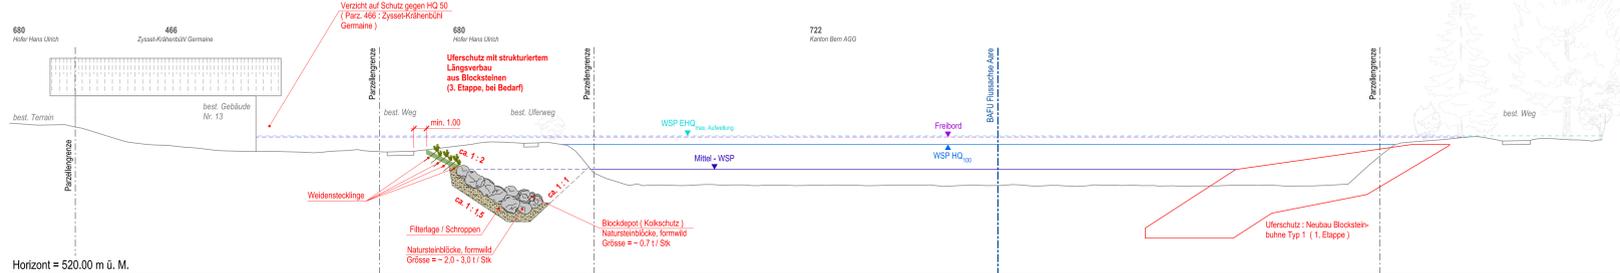


Querprofil 3 Mälchplatz 1 : 200




Querprofil 4 Teiche Chesselau 1 : 200

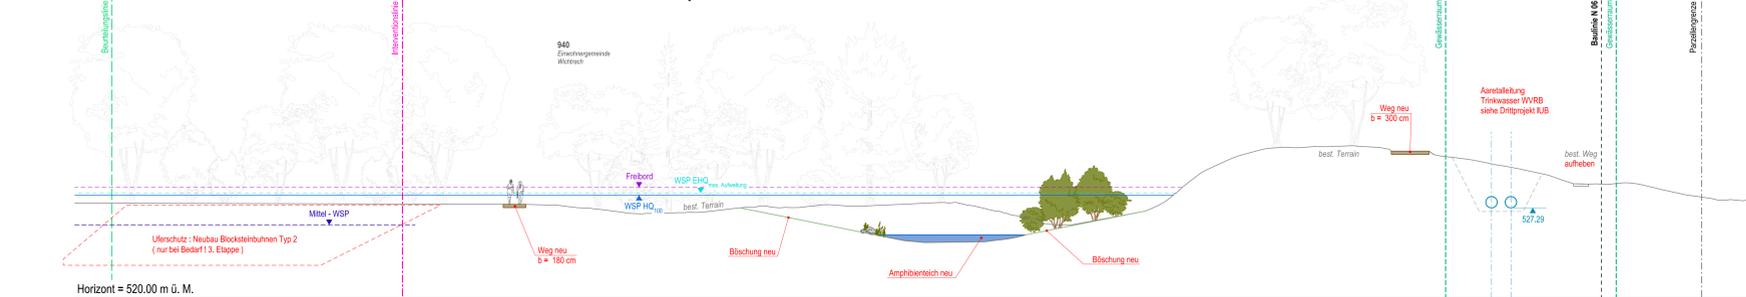


Querprofil 5 Damm / Weg B = 350 cm 1 : 200

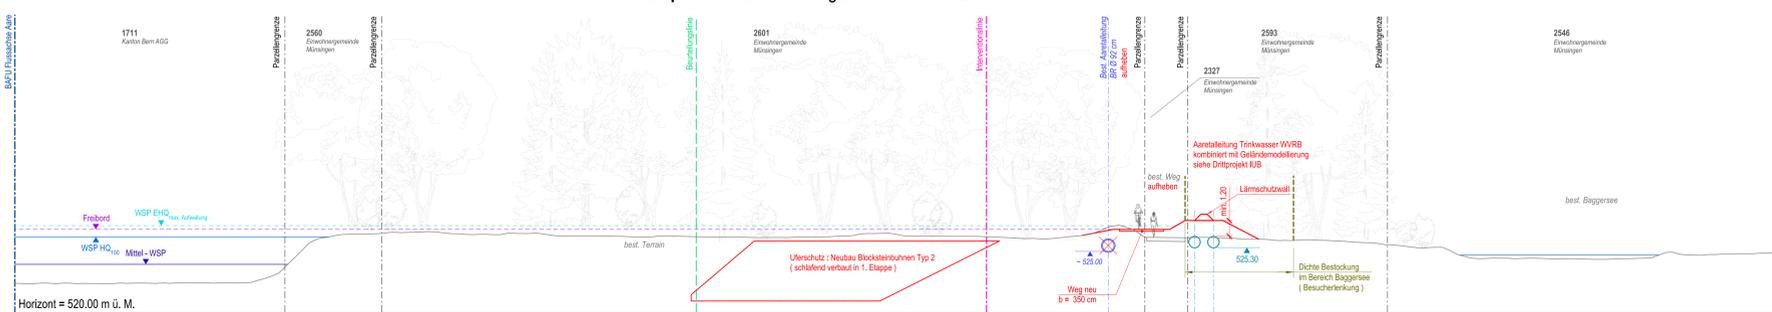

Querprofil 6 Damm / Baggersee 1 : 200

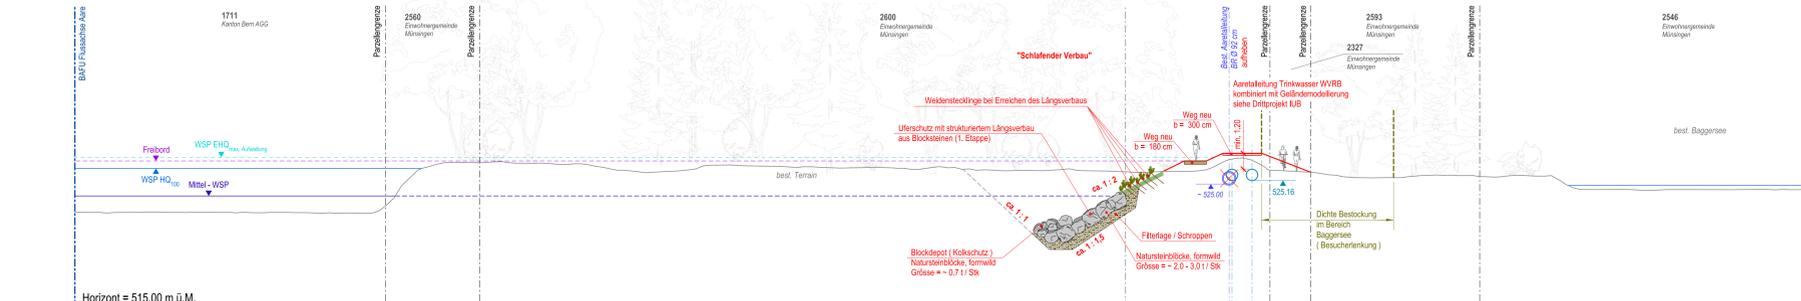

Querprofil 7 Strukturierter Längsverbau mit Blocksteinen 1 : 200

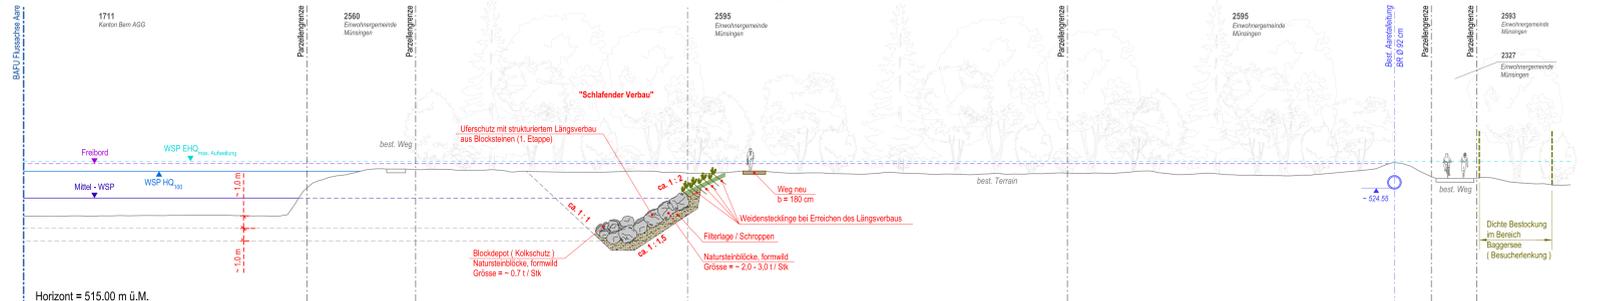

Revisoren	Datum	Gez.	Gep.	Visiert
-	04.09.2020	hasyac	fas	tbu
A				
B				
C				

Kanton Bern
Canton de Berne

Oberingenieurs II
Titulaire
des Kantons Bern

Ille arrossissement
d'ingénieur en chef
Titulaire
du canton de Berne

Wasserbauplan		Beilage 2.3-2	
Gemeinde	Gerzensee, Wichtrach und Münsingen	Datum Dossier	26.10.2020
Erläuterungsbücher	Kanton Bern	Revidiert	
Gewässernummer	370'000	Projektnummer	220.20096
Gewässer	Aare	Plandatum	26.10.2020
Plan-Nr.	20519.33_702	Format	60 x 168

Wasserbauplan Thalgut - Chesselau

Unterlage: Querprofile ② 1 : 200

Genehmigungsdossier

Projektverfasser:

Basler & Hofmann
Ingenieur, Planer und Berater
Innenstrasse 1, 3000 Bern
T +41 31 388 20 24
www.baslerhofmann.ch

maquignon P&K
Ingenieur, Planer und Berater
Bühlerstrasse 51
3000 Bern
T +41 31 388 20 24
www.maquignonpk.ch

INTECH
Sachverständigen
2000 Bern
T +41 31 388 20 24
www.intech.ch

Wasserbauplan genehmigung: