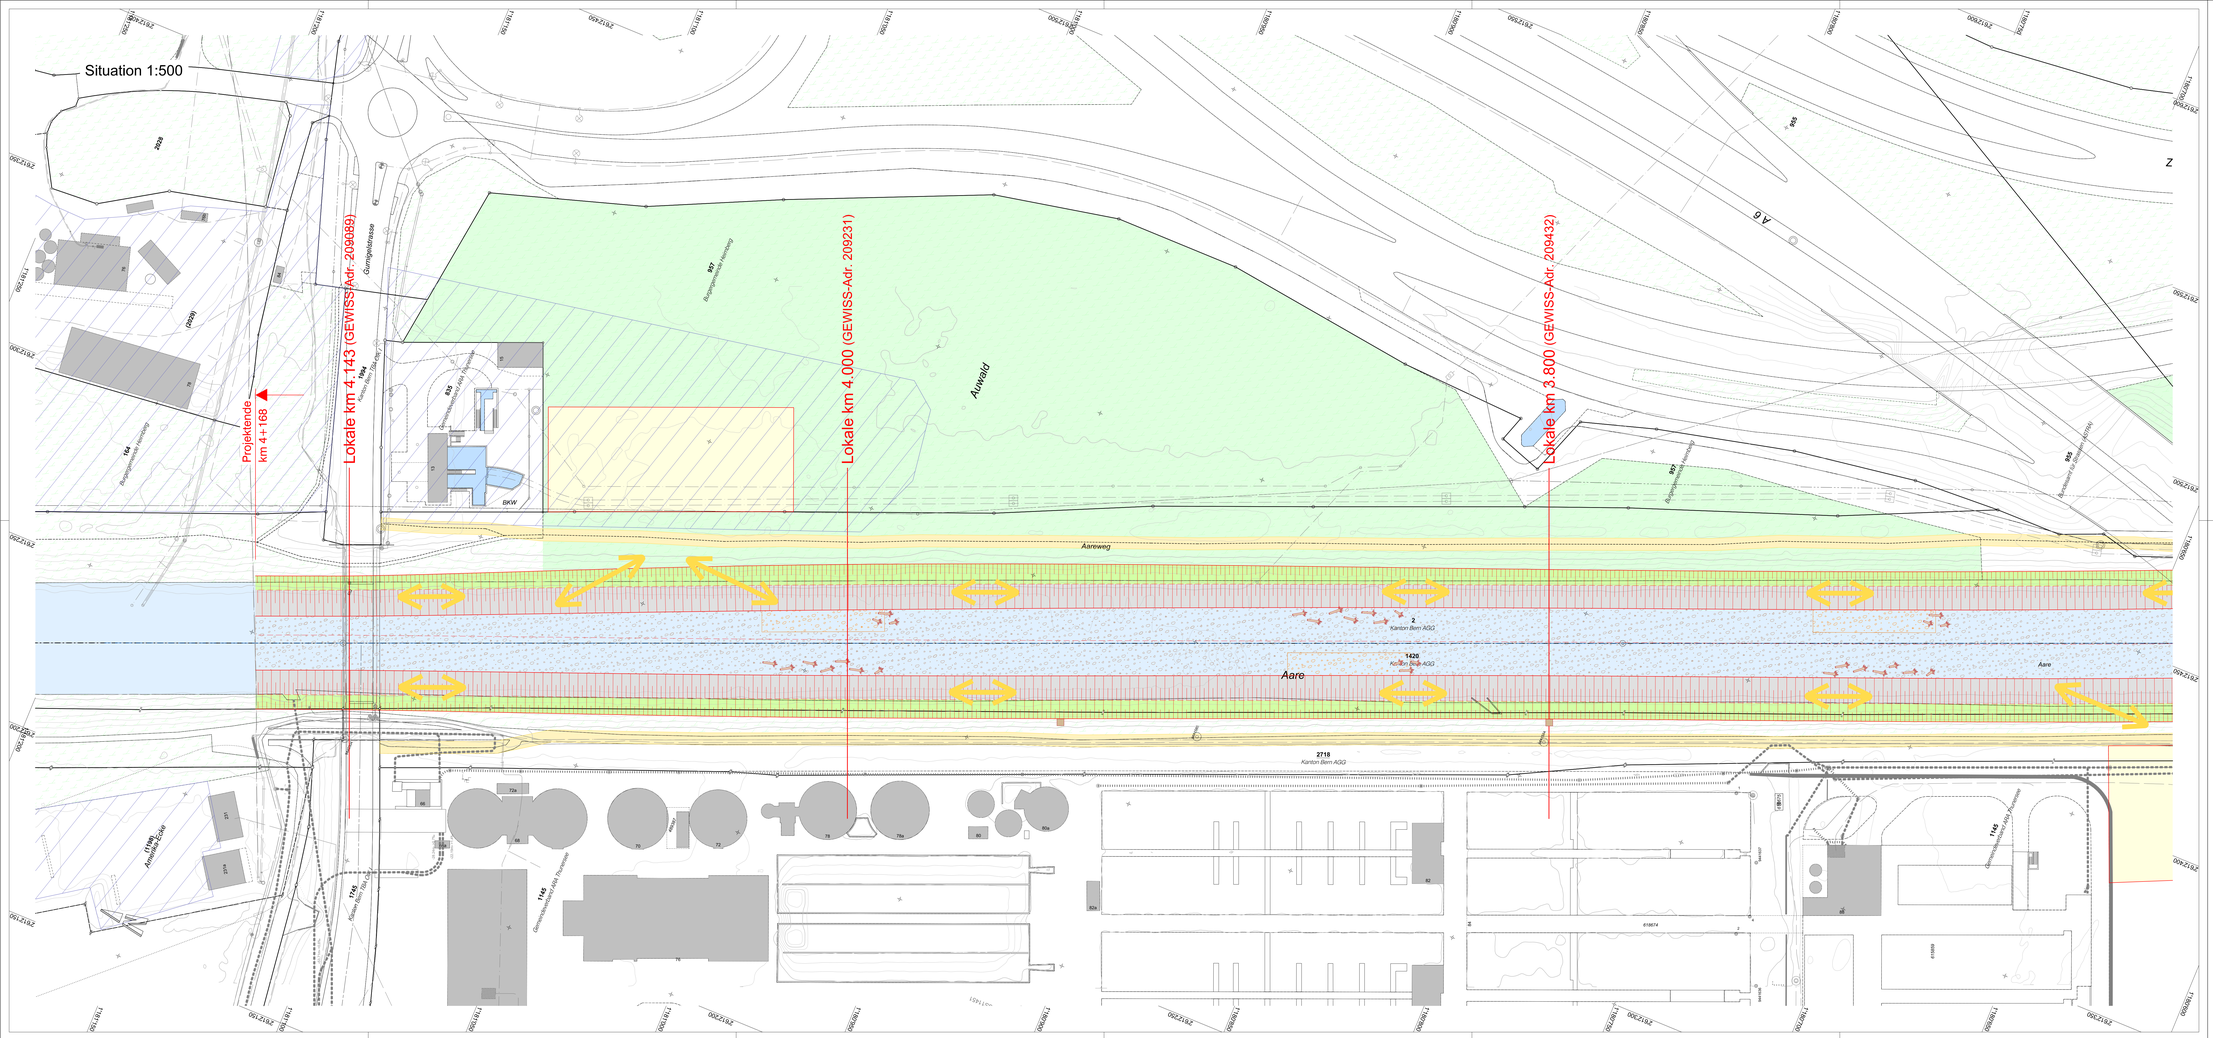

LEGENDE

Bestand:

- Gebäude
- Gewässer
- Wald
- Belastete Standorte
- Sohlenverbau mit Blockrippen
- Sohlenverbau mit Blockstreuung

Werkleitungen:

Abwasser

- Sauberabwasser
- Schmutzabwasser
- Mischabwasser
- Regenabwasser

Elektro

- Elektroleitung
- Trasse
- Elektroschacht
- Kandelaber

TV und Swisscom

- TV-Leitung
- Swisscomleitung

Wasser

- Wasserleitung
- Hydrant
- Schieber / Schacht

Gas

- Hochdruckgasleitung

Werkleitungen divers

- Diverse Leitungen Waffenplatz

Projekt:

- Buhnen, Strömungselemente
- Blocksatz formwild
- Blogen maschinelle Ufersicherung
- Gewässer
- Installationsplatz
- Drittprojekt
- Zugang zu Aare
- Grillstelle
- Rollstuhlgängiger Zugang zu Aare
- Wurzelstämme II Engineered Log Jams
- Baupiste
- Rückbau Sohlenverbau Blockrippen
- Rückbau Sohlenverbau Blockstreuung
- Einbau Wurzelsteine

Kanton Bern
Canton de Berne

Oberingenieurkreis II
Arrondissements d'ingénieur en chef II

Tiefbauamt des Kantons Bern
Office des ponts et chaussées du canton de Berne

Wasserbauplan, Vorprüfung
Beilage 2.2.4

Gemeinden	Thun, Steffisburg, Uetendorf, Heimberg	Datum Dossier	Januar 2022
Erfüllungspflichtiger	Kanton Bern	Revidiert	
Gewässernummer	37	Auftrags-Nr.	UE190051
Projekt-Nr.	WBP 220.20142	Geo. / Freigabe	nt / lefa
Gewässer	Aare	Plandatum	08.03.2022
Plan-Nr.	UE190051-42-053	Format	60 / 147

Wasserbauplan Aare Thun Nord, Regiebrücke Schwäbis - Brücke ARA Uetendorf

Unterlage

Situation 1:500
Lokale km 3.800 - 4.143

Projektverfassende

Emch+Berger AG Bern
Niederlassung Süd
Schwellenmatt 2
3800 Unterseen
Tel. +41 33 826 75 75
www.emcheberger.ch

Flussbau AG SAH
dipl. Ing. ETH/SIA flussbau.ch

Genehmigungsvermerke: