Uferverbau 1. Etappe

Normalprofil A

Lokale km 2.000

(GEWISS-Adresse 211233)

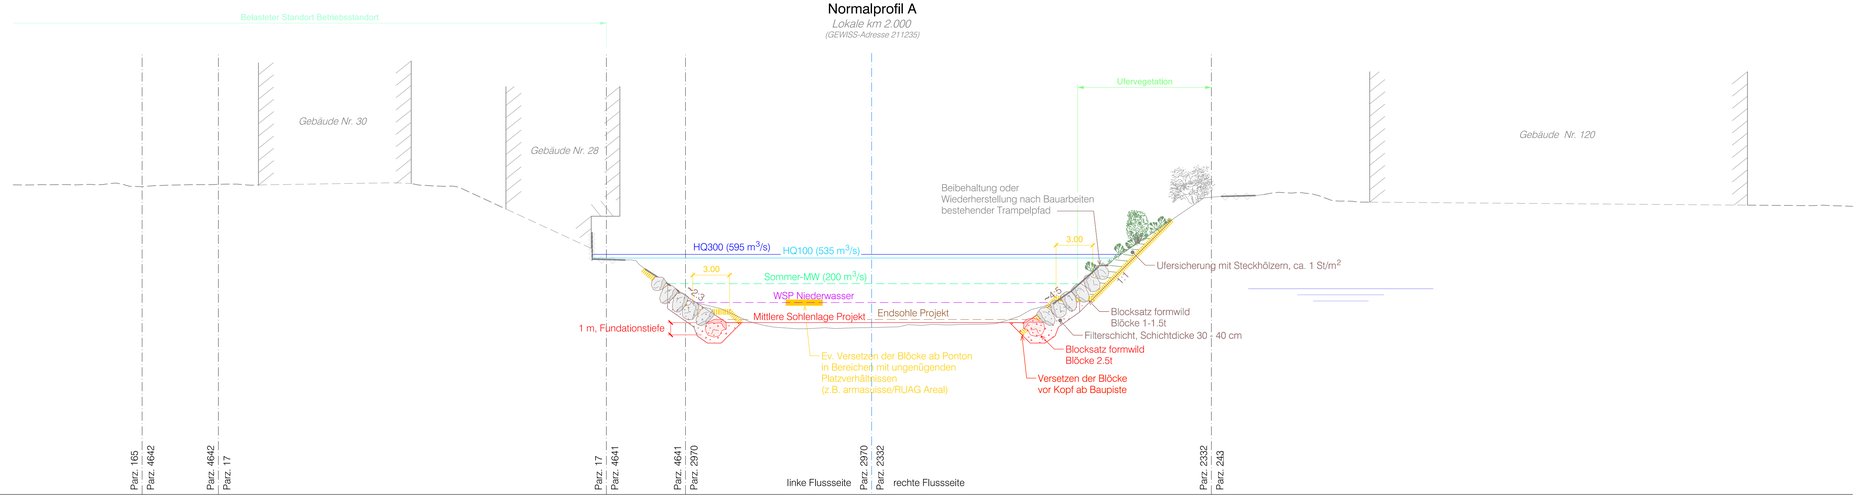

Uferverbau 2. Etappe

Normalprofil A

Lokale km 2.000

(GEWISS-Adresse 211233)

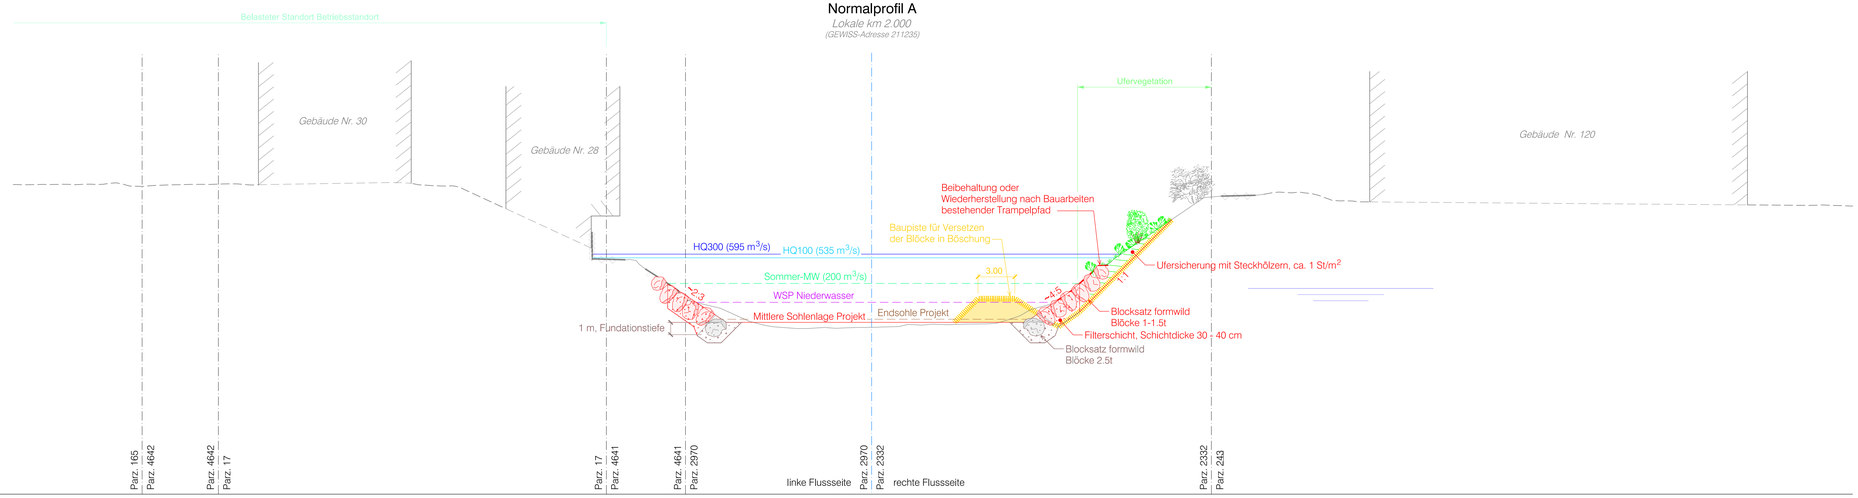

Kanton Bern
Canton de Berne

Oberingenieurkreis II
Tiefbauamt
des Kantons Bern

Arrondissements
d'ingénieur en chef II
Office des ponts et
chaussées
du canton de Berne

Wasserbauplan, Vorprüfung
Beilage 3.2.3

Gemeinden	Thun, Steffisburg, Uetendorf, Heimberg	Datum Dossier	Januar 2022
Erfüllungspflichtiger	Kanton Bern	Revidiert	
Gewässernummer	37	Auftrags-Nr.	UE190051
Projekt-Nr.	WBP 220.20142	Gez. / Freigabe	rst / lefa
Gewässer	Aare	Plandatum	07.01.2022
Plan-Nr.	UE190051-42-062	Format	60 / 126

Wasserbauplan Aare Thun Nord, Regiebrücke Schwäbis - Brücke ARA Uetendorf

Unterlage

Normalprofil A 1:200
Bauphasen 1+2

Projektverfassende

Emch+Berger AG Bern
Niederlassung Spiez
Seestrasse 7
CH-3700 Spiez
Tel. +41 33 650 75 75
www.emchberger.ch

Flussbau AG SAH
dipl. ing. ETH/SIA flussbau.ch

Genehmigungsvermerke: