


Projektskizze Situation 1 : 500



Ausschnitt Bestandsplan Situation 1 : 500

Ufer / Ufermauern Bödeliaare
 Sanierungs- und Hochwasserschutzmassnahmen
 Massnahme 5 Abschnitt 5

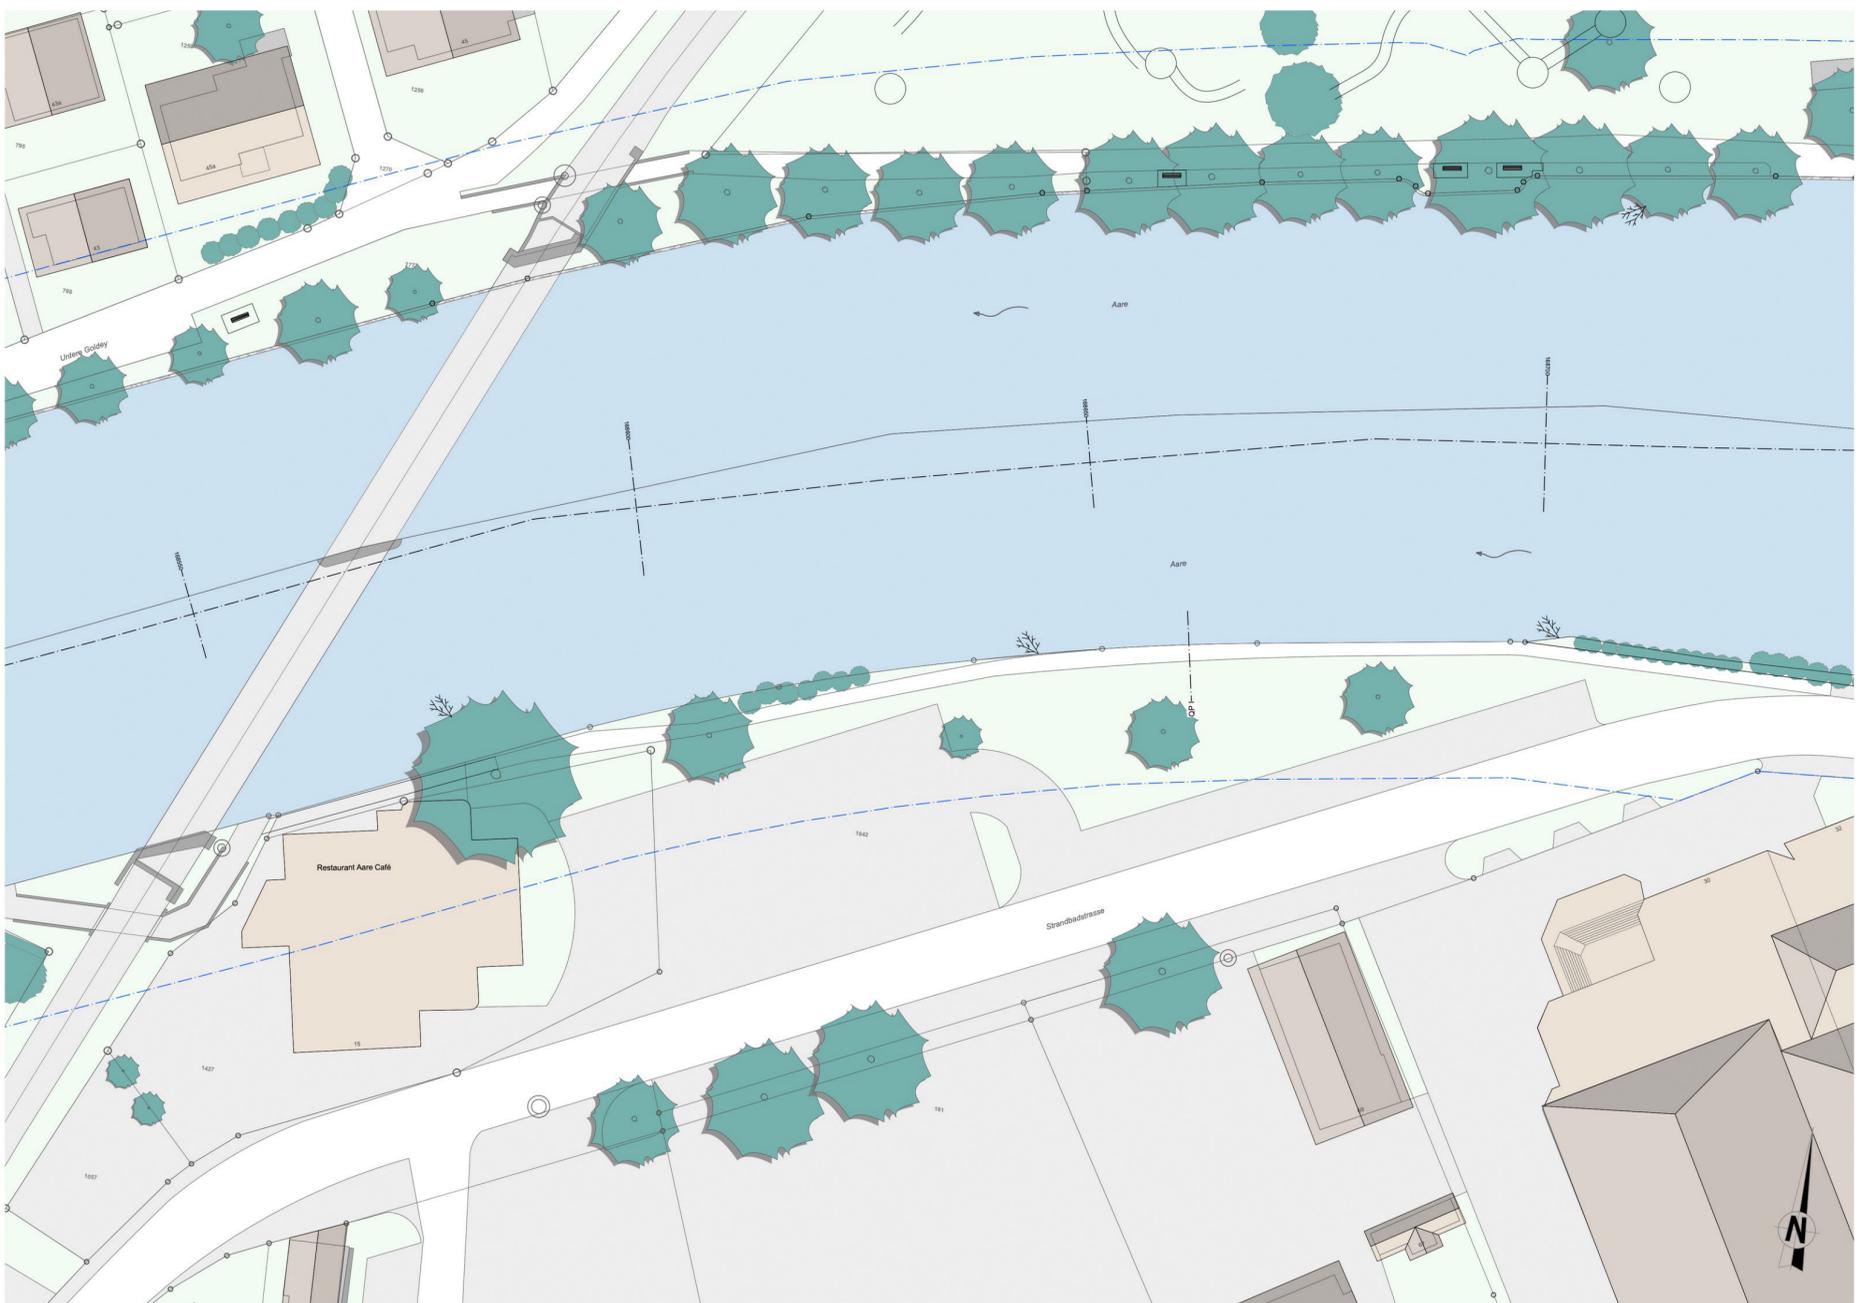