




Oberingenieurkreis II
Tiefbauamt
des Kantons Bern

ler arrondissement
d'ingénieur en chef
Office des ponts et
chaussées
du canton de Berne

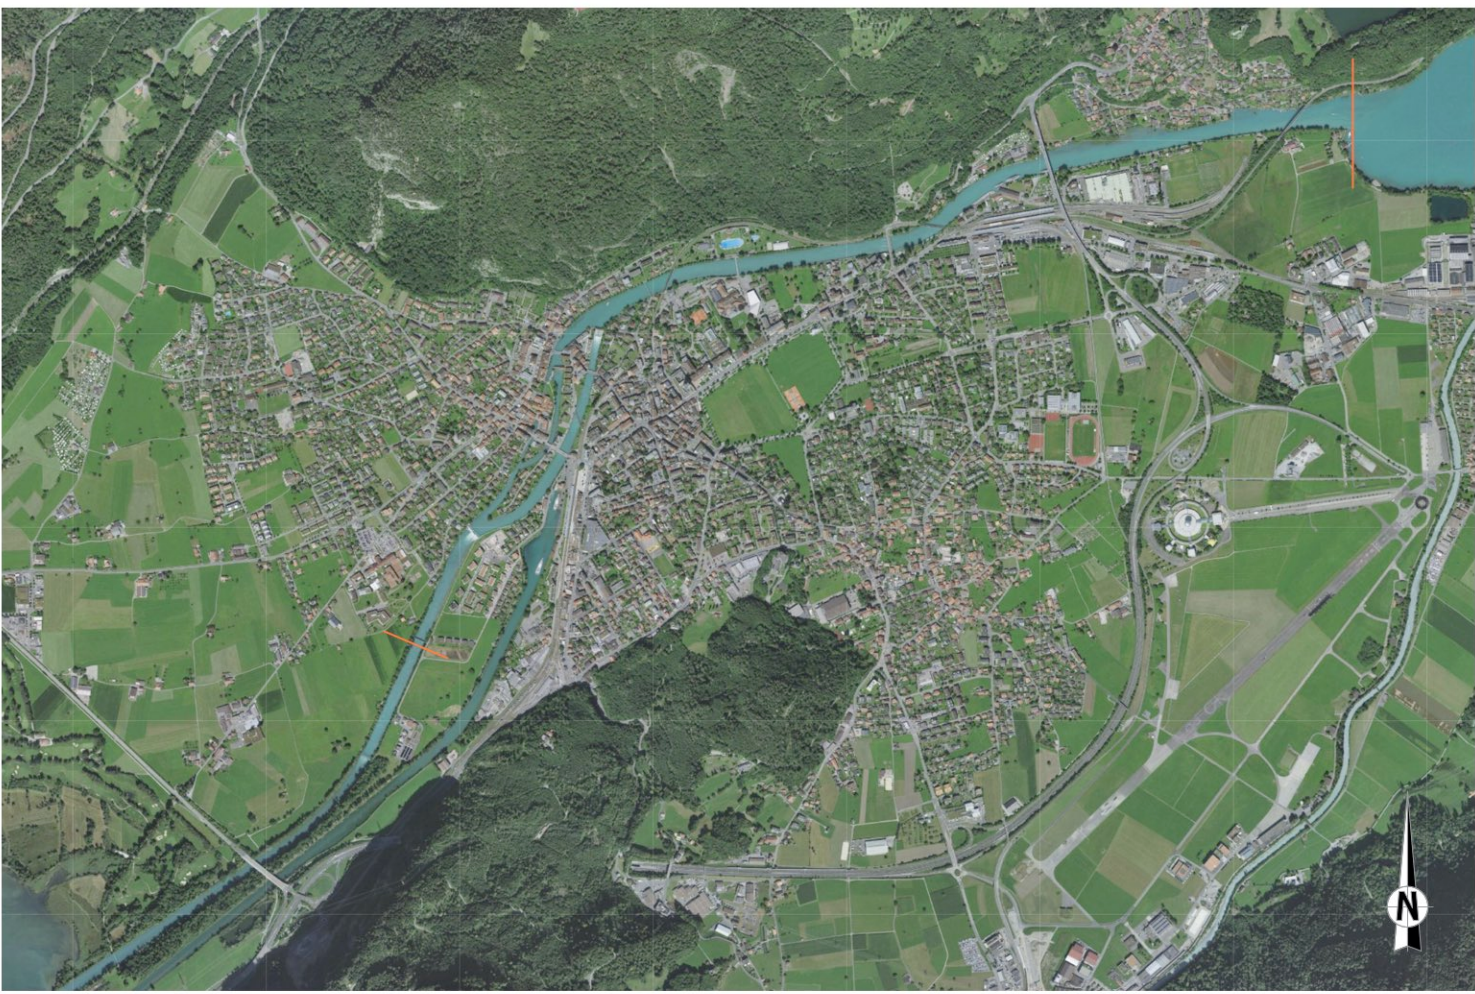


Sanierungskonzept

Gewässer-Nr.	Aare	Gewässer-Nr.	37
Gemeinden	Interlaken, Ringgenberg, Unterseen	Projekt-Nr.	3559
Erfüllungspflichtiger	Oberingenieurkreis II	Plan-Nr.	1685-01a
Projekt vom	Januar 2023	Revidiert	15.05.2023
		Plangrösse	105 x 45cm

Übersicht Blatteinteilung

Mst. 1:5000

Ufer / Ufermauern Bödeliaare 1 Analyse und Beurteilung

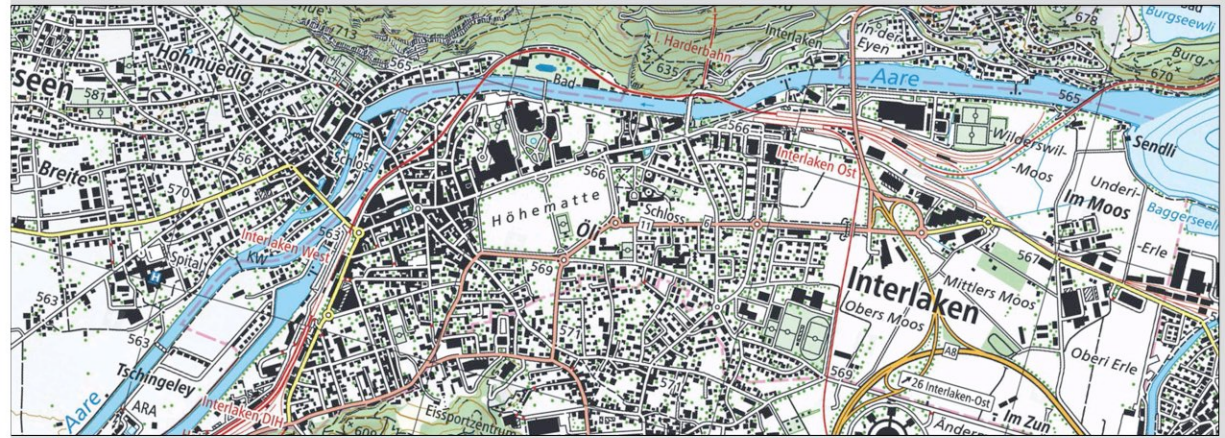

Projektverfasser

Moeri & Partner AG
Landschaftsarchitekten
Mühlenplatz 3 | 3000 Bern 13
031 320 30 40 | info@moeripartner.ch

mw Mätzener & Wyss
Bauingenieure AG
Piorastrasse 5 | 3800 Interlaken | 033 826 10 10 | mw-ig.ch

IMPULS AG
Wald
Landschaft
Naturerfahren

Genehmigungsvermerke

