



Legende

- Perimeter Gestaltungsplan
- Wiese extensiv
- Kleinstrukturen
- Gruppenweise niedere Hecke (Niederhaltzone ZB und BKW / Gruppen à 5 x 2 m, 3-4 Stk zwischen den Parlen)
- DTM Laserflug
- Rollierung
- Gewiss mittlere Sohle 2005
- Projekt zurückgestellt (Ausführung mit HWS Massnahmen)

Bestehende Bestockung wird abschnittsweise belassen.
Vorkommen Uferbestockungsgehölze:
Weisserlen, Weiden, Bergahorn, Eschen, Hartigel,
Wolliger Schneeball, Gemeiner Schneeball, Geiss-
blatt, Holunder, Pfaffenhütchen, Schwarzdorn

Oberingenieurkreis I
Tiefbauamt
des Kantons Bern

le arrondissement
d'ingénieur en chef
Office des Ponts et
chaussées
du canton de Berne

Kantonale Wasserbaubewilligung

Eingabeprojekt


Gemeinde	Meiringen	Datum Dossier	Dezember 2020
Erklärungsfürer	Kanton Bern	Revident	
Gewässernummer	37	Projekt-Nr.	2019308
Gewässertyp	Aare	Plandatum	28.05.2021
Plan-Nr.	213	Format	126x60

Instandstellungsprojekt
Aaredamm Locheren

Gestaltungsplan Ost
1:1'000

Gestaltungsgesamtheit: 4
380 Meiringen
Tel. 055 272 30 30
www.flotron.ch

Querprofil 328

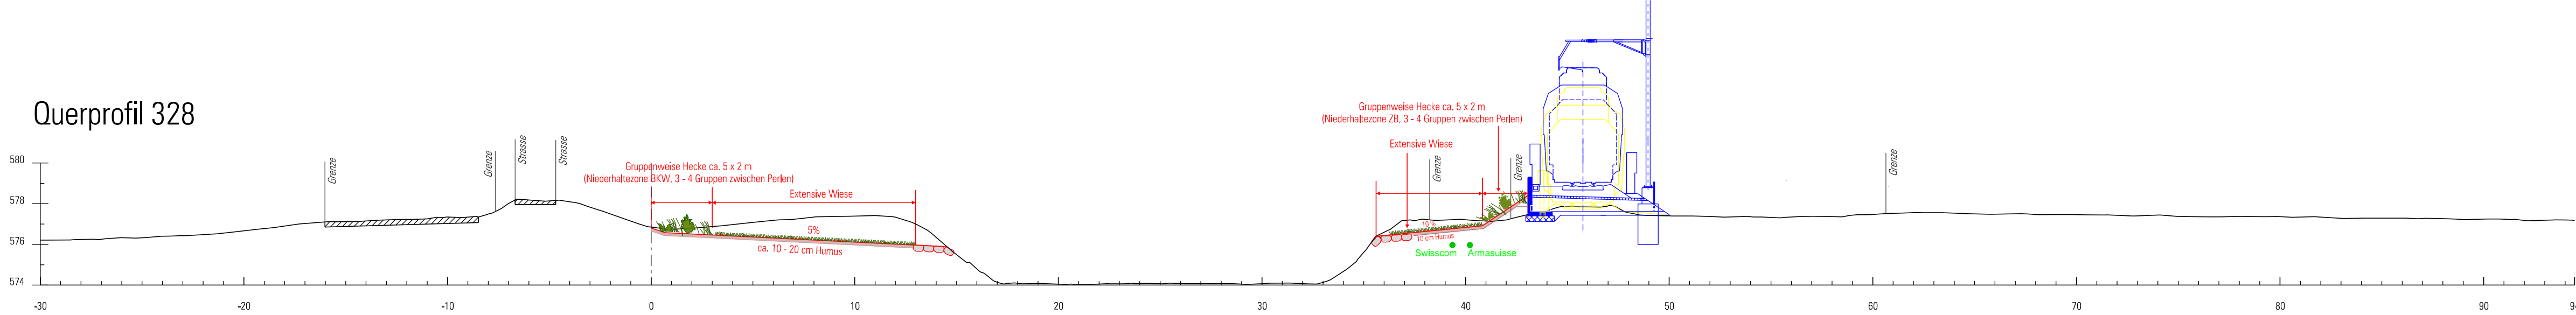

Querprofil 827

