



Kanton Bern

Oberingenieurkreis II

Tiefbauamt
des Kantons Bern

Ausführungsprojekt

Gewässer	Aare	Gewässer-Nr.	37 (1561)
Gemeinde	Thun	Projekt-Nr.	6.150.69
Erfüllungspflichtiger	Stadt Thun	Plan-Nr.	51.501
Projekt vom	Januar 2020	Format	30 x 84
Revidiert			

Unterlage


Situation 1:200

Unterhalt Ufermauer Aarestrasse Thun

Abschnitt Allmendbrücke - Parkhausbrücke

Kontrollplan

Projektverfasser

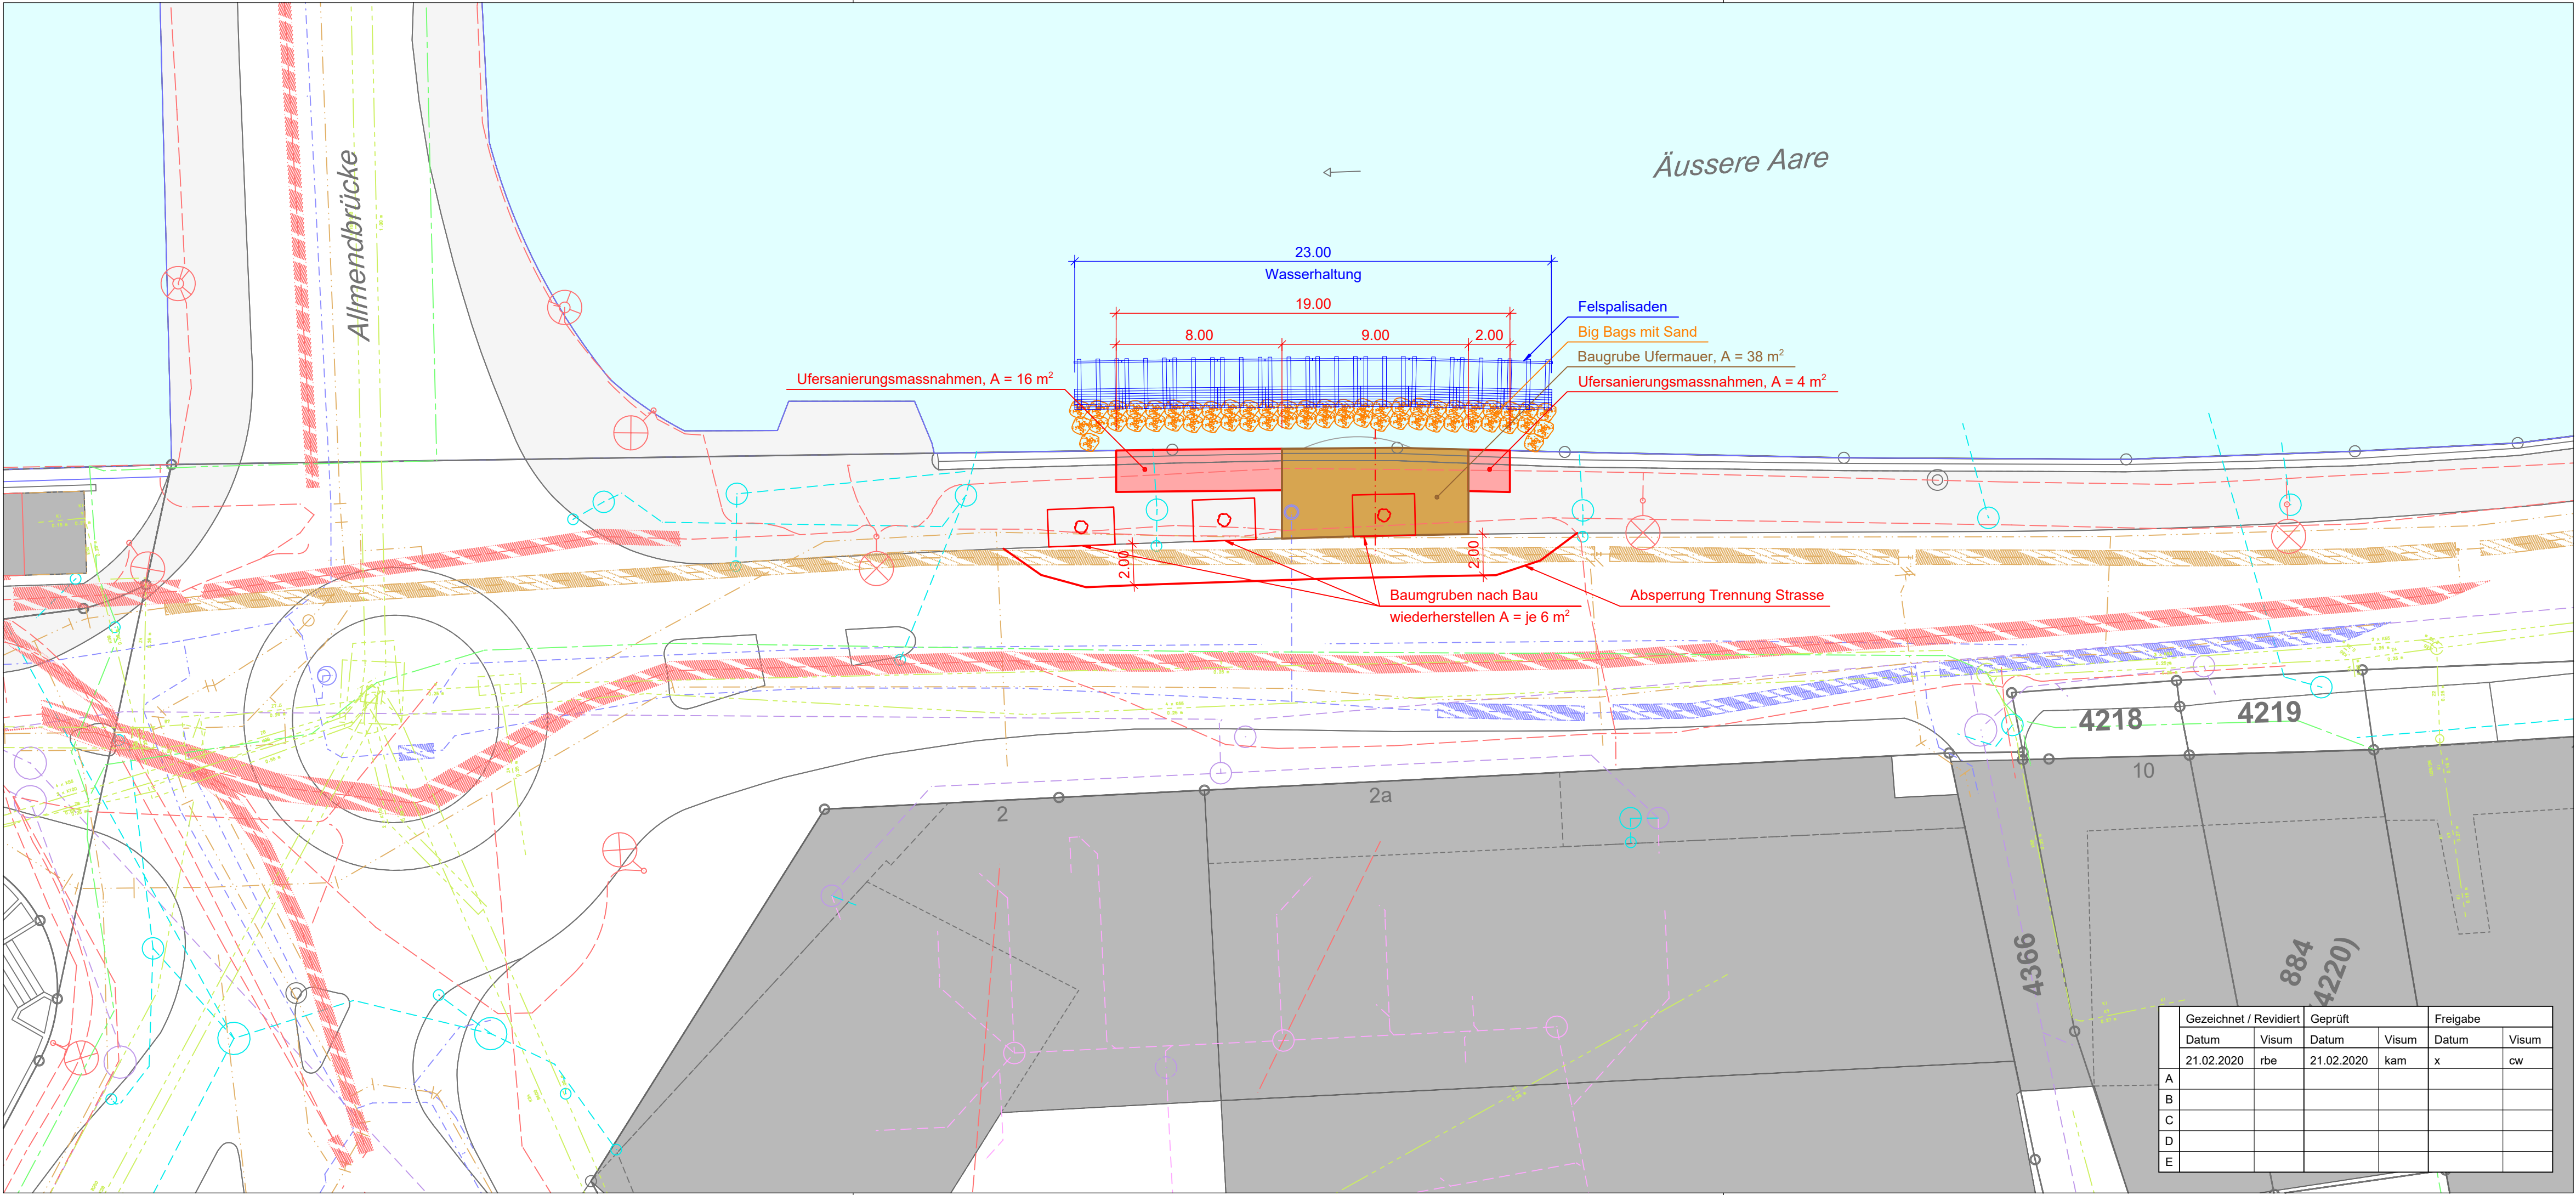

	Gezeichnet / Revidiert		Geprüft		Freigabe	
	Datum	Visum	Datum	Visum	Datum	Visum
	21.02.2020	rbe	21.02.2020	kam	x	cw
A						
B						
C						
D						
E						