




Legende
Signaturen

Bestand Wald

Bestand Gewässer

Bestand Gebäude

Bestand Strasse, Wege

Bestand übrige befestigte Flächen

Bestand schmaler Weg

Bestand Wanderweg

Verlauf Gemeindegrenzen

Baulinie N06 (noch nicht genehmigt und rechtskräftig)

Linie Gewässerraum (hinweisender Charakter)

Projektpuffer

Flussachse Aare mit GEWISS Metrierung

Lage und Beschriftung Querprofile

Lage und Beschriftung Normalprofile

Projekt
Proj. Uferschutz

Holzgrünschwelle mit Befestigung angeordnet

Hinterfüllung Holzgrünschwelle

Böschung (2M0 bis HC100)

Natursteinblöcke 0.5 - 1.0 t / Stk (bis 2M0)

Natursteinblöcke 2.0 - 3.0 t / Stk (bis 2M0)

Natursteinblöcke 2.0 - 3.0 t / Stk (unter Sohle als Fundament / Kolkschutz)

Baustellenzufahrt

Baustellenerschliessung B = 4.0 m

Baustellenerschliessung in Aare B = 4.0 m

Neubau Entlastungsstellung Chrebsbach

Baustelleneinbauplatz

Wendehammer für LKW

Werkleitungen

Trinkwasserleitung

Microtunnel unter Aare

Regenwasserleitung

Schmutzwasserleitung

Mischwasserleitung

Elektroleitung // Freileitung

Swisscom

Gasleitung

Grundwasserschutzzonen

Grundwasserschutzzone SA2

Grundwasserschutzzone S2

Grundwasserschutzzone S1

Gewässerschutzbereich Au

Gewässerschutzbereich S1

Gewässerschutzbereich S2

Drittprojekte

Drittprojekt WBP Chrebsbach

**Kanton Bern
Canton de Berne**

Oberrichter/Präsident II
Tiefbauamt
des Kantons Bern

Et arondissement
d'ingénieur en chef
Office des ponts et
chaussées
du canton de Berne

**Instandstellungsprojekt
Beilage 1.1**

Gemeinde

Heimberg

Erfüllungsgehaltiger

Kanton Bern

Gewässer Nummer

370'000

Gewässernummer

Aare

Plan-Nr.

20658.33_004

Datum Dossier

26.02.2019

Revisiert

Projektnummer

20658

Plandatum

26.02.2019

Format

60 x 168

**Instandstellungsprojekt Aare N06, 3627 Heimberg
km 206'885 - 207'640**

Unterlage

Situation 1 : 1'000

Auflage

Projektverfasser

Basler & Hofmann
Ingenieur, Planer und Berater
Helmstrasse 1, 3005 Ditzingen
T +41 56 544 24 24
www.basler-hofmann.ch

Genehmigung Instandstellungsprojekt :

Revisionen		Datum	Gez.	Gep.	Visiert
A		26.02.2019	has	chm	hom
B					
C					

Hinweis:

Lage und Vollständigkeit der bestehenden Werkleitungen sind durch den Unternehmer vor Baubeginn zu prüfen. Für die verbindliche Auskunft über die Lage der bestehenden Werkleitungen sind die Leitungseigentümer zuständig. Nötigenfalls sind die bestehenden Leitungen abstecken zu lassen.

Grundlage:	Lieferant:	Betreiber:	Erhalten am:	Aufbereitet und integriert am:	
Werkleitungen	Gas	Gemeinde Heimberg	?	06.06.2018	06.08.2018
	Trinkwasser	Gemeinde Heimberg	12.06.2018	12.06.2018	12.06.2018
	Elektro	BKW Energie AG	06.06.2018	06.06.2018	06.06.2018
	Abwasser	Gemeinde Heimberg	12.06.2018	12.06.2018	12.06.2018
	Telefon	Swisscom	06.06.2018	06.06.2018	06.06.2018
AV	TV	UPC Cablecom	06.06.2018	06.06.2018	06.06.2018
	Fernwärme	Geo Admin	06.06.2018	06.06.2018	06.06.2018
	Ämliche Vermessung	Kreisgrundbuchamt	11.06.2018	11.06.2018	11.06.2018