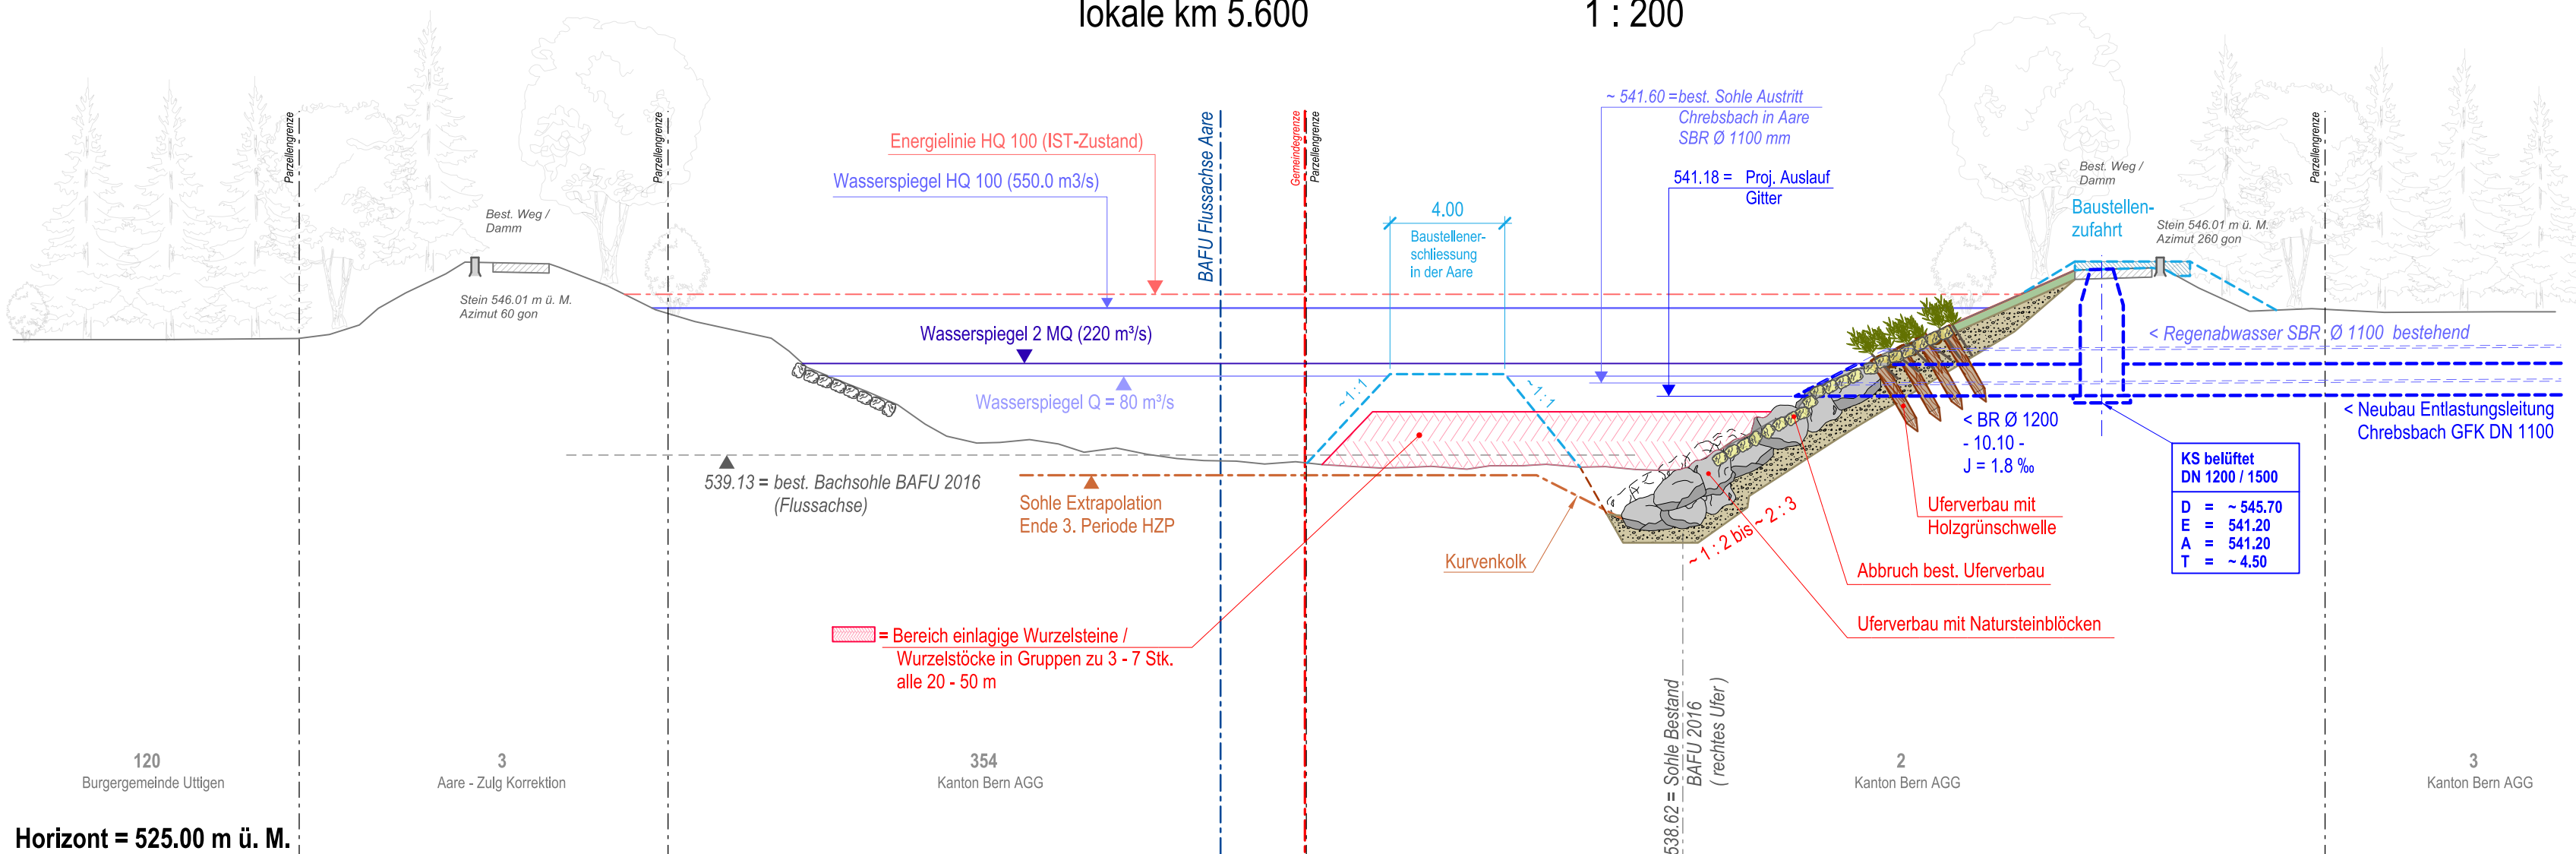
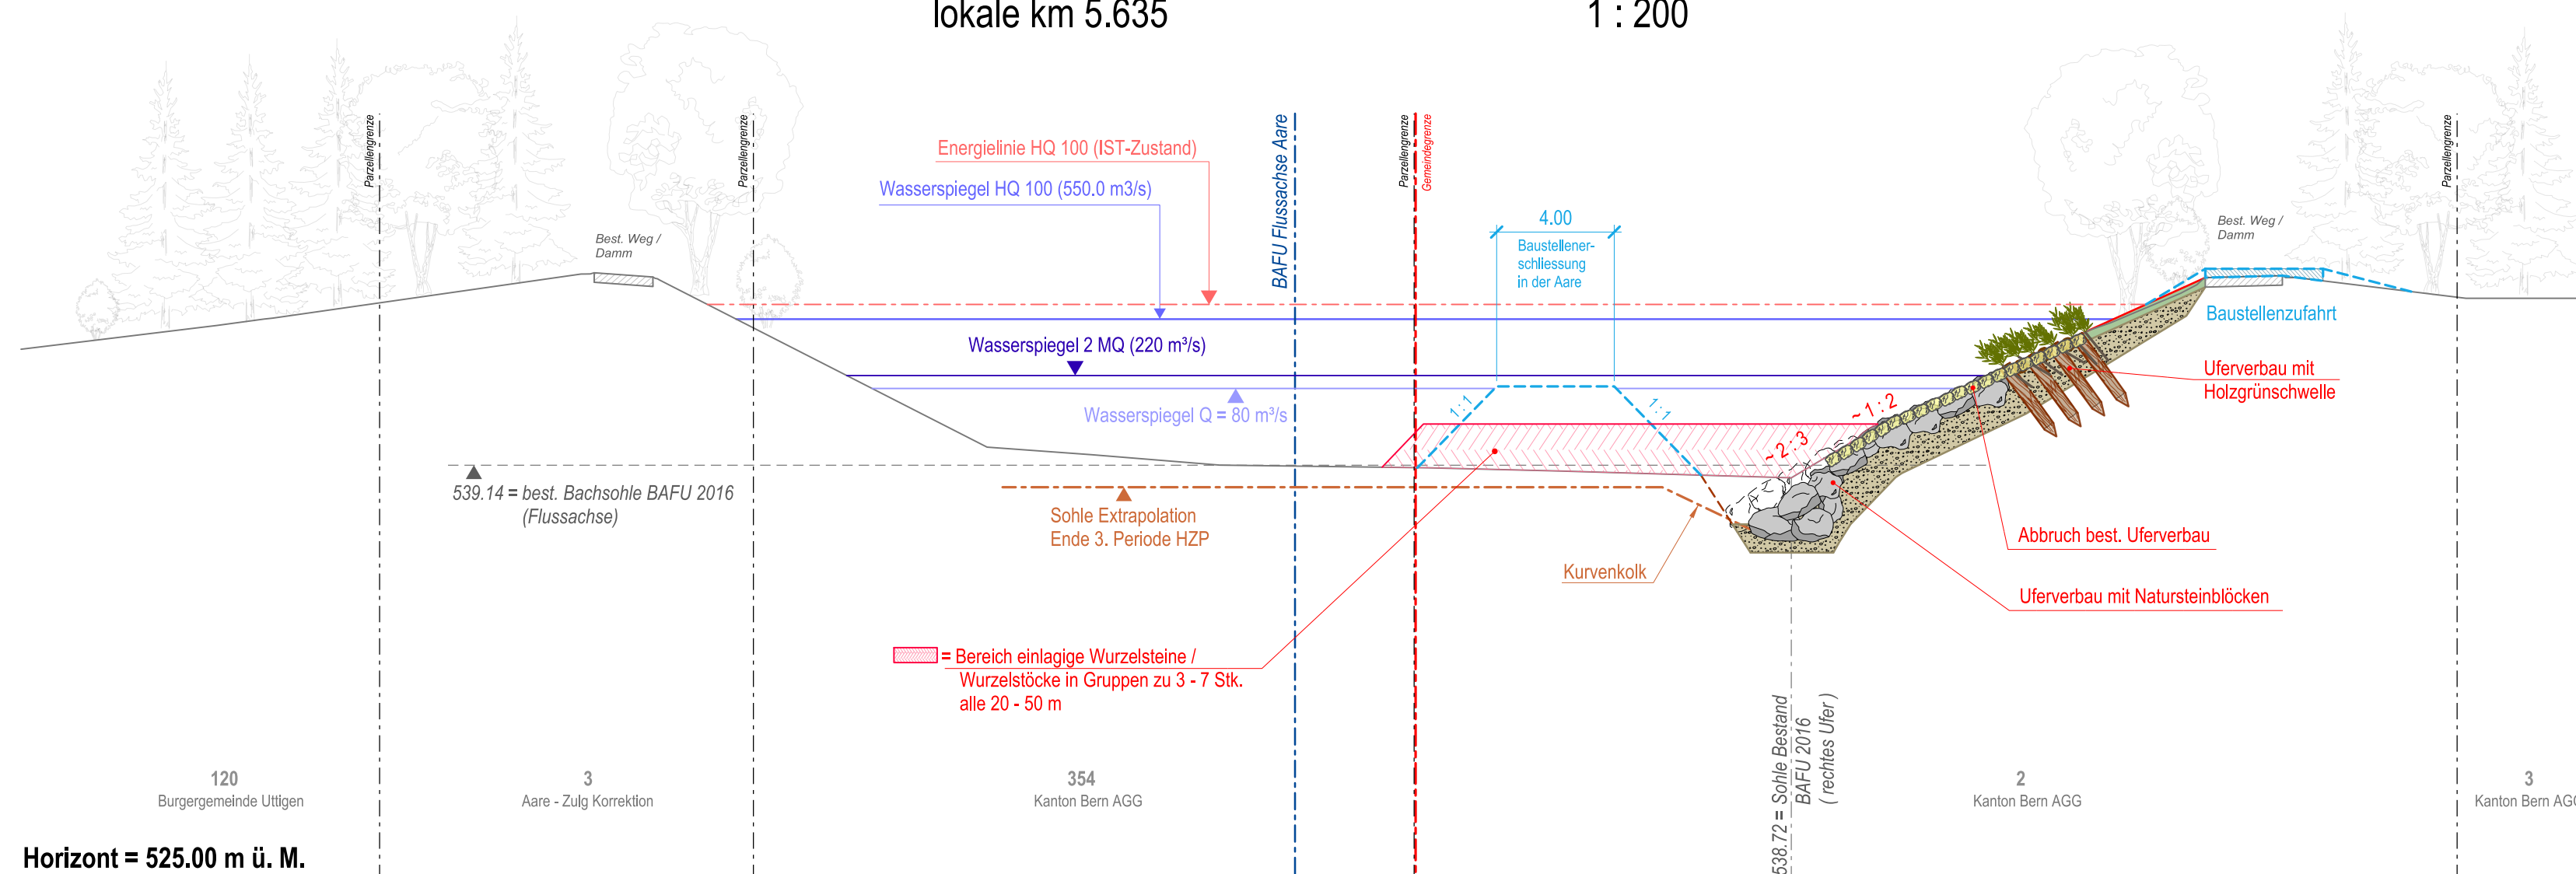
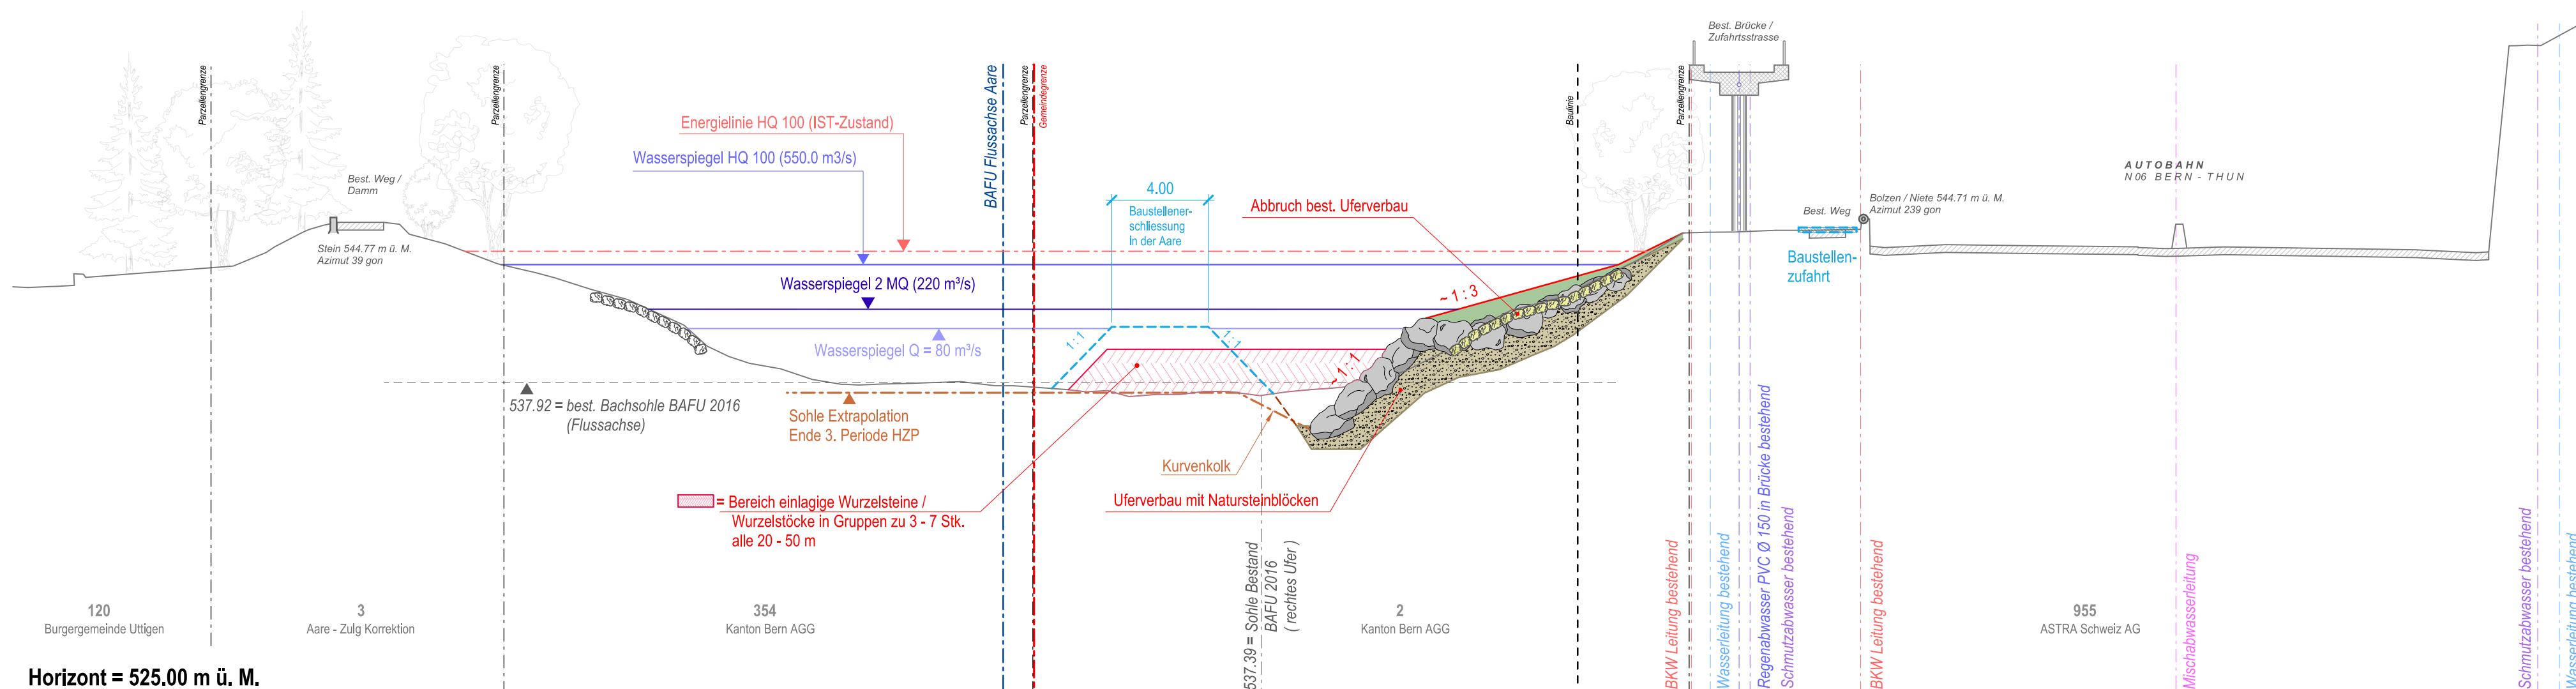
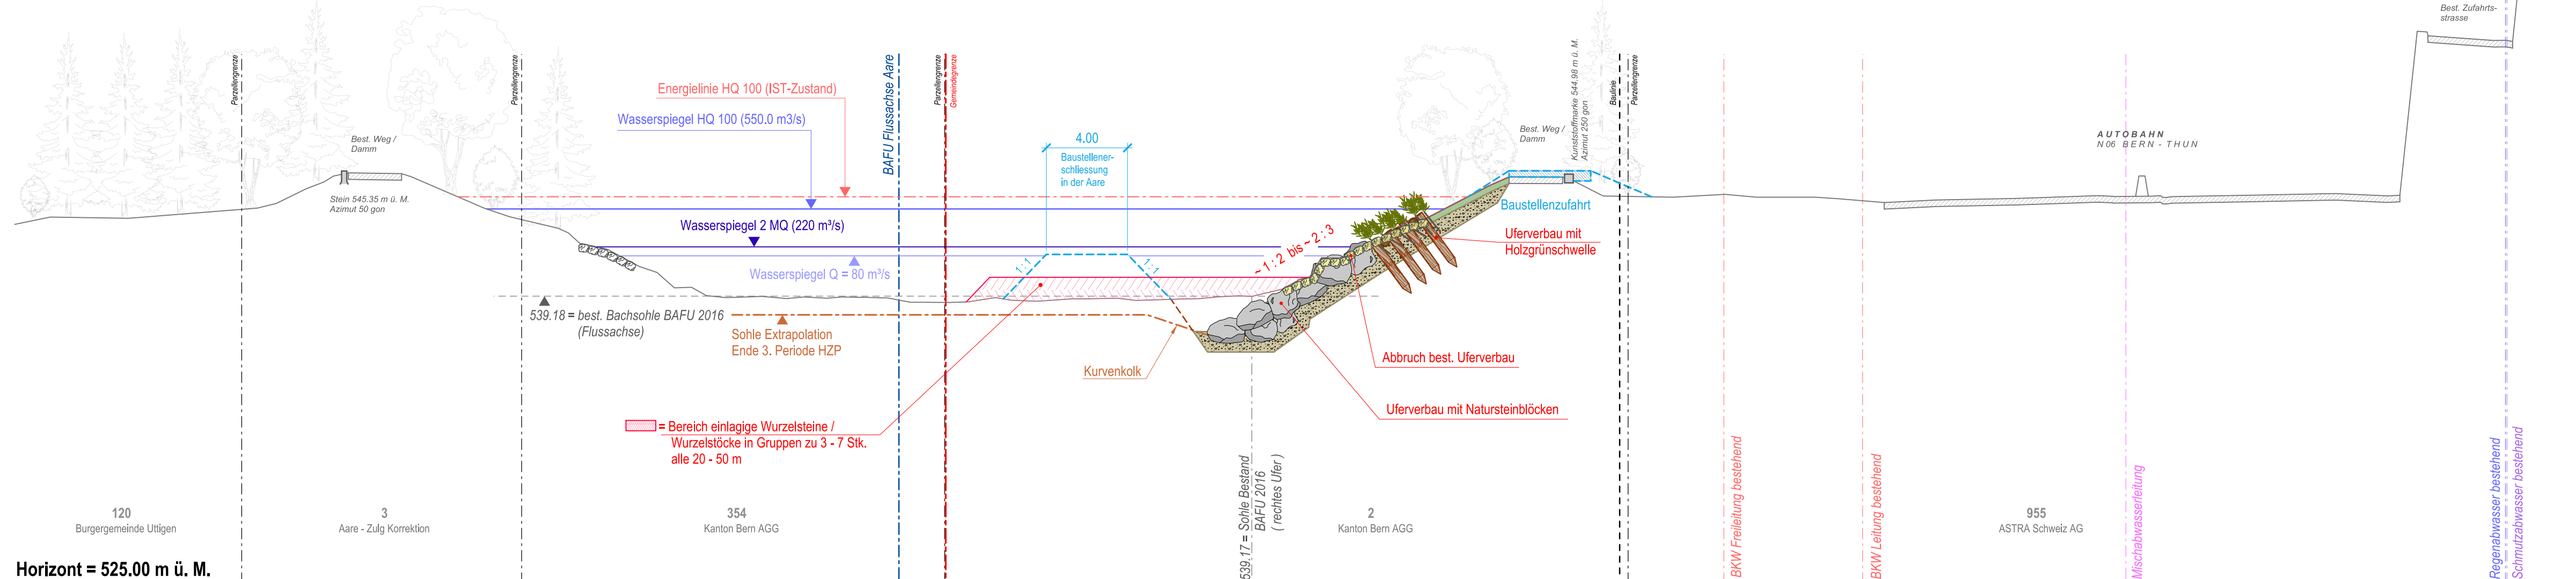
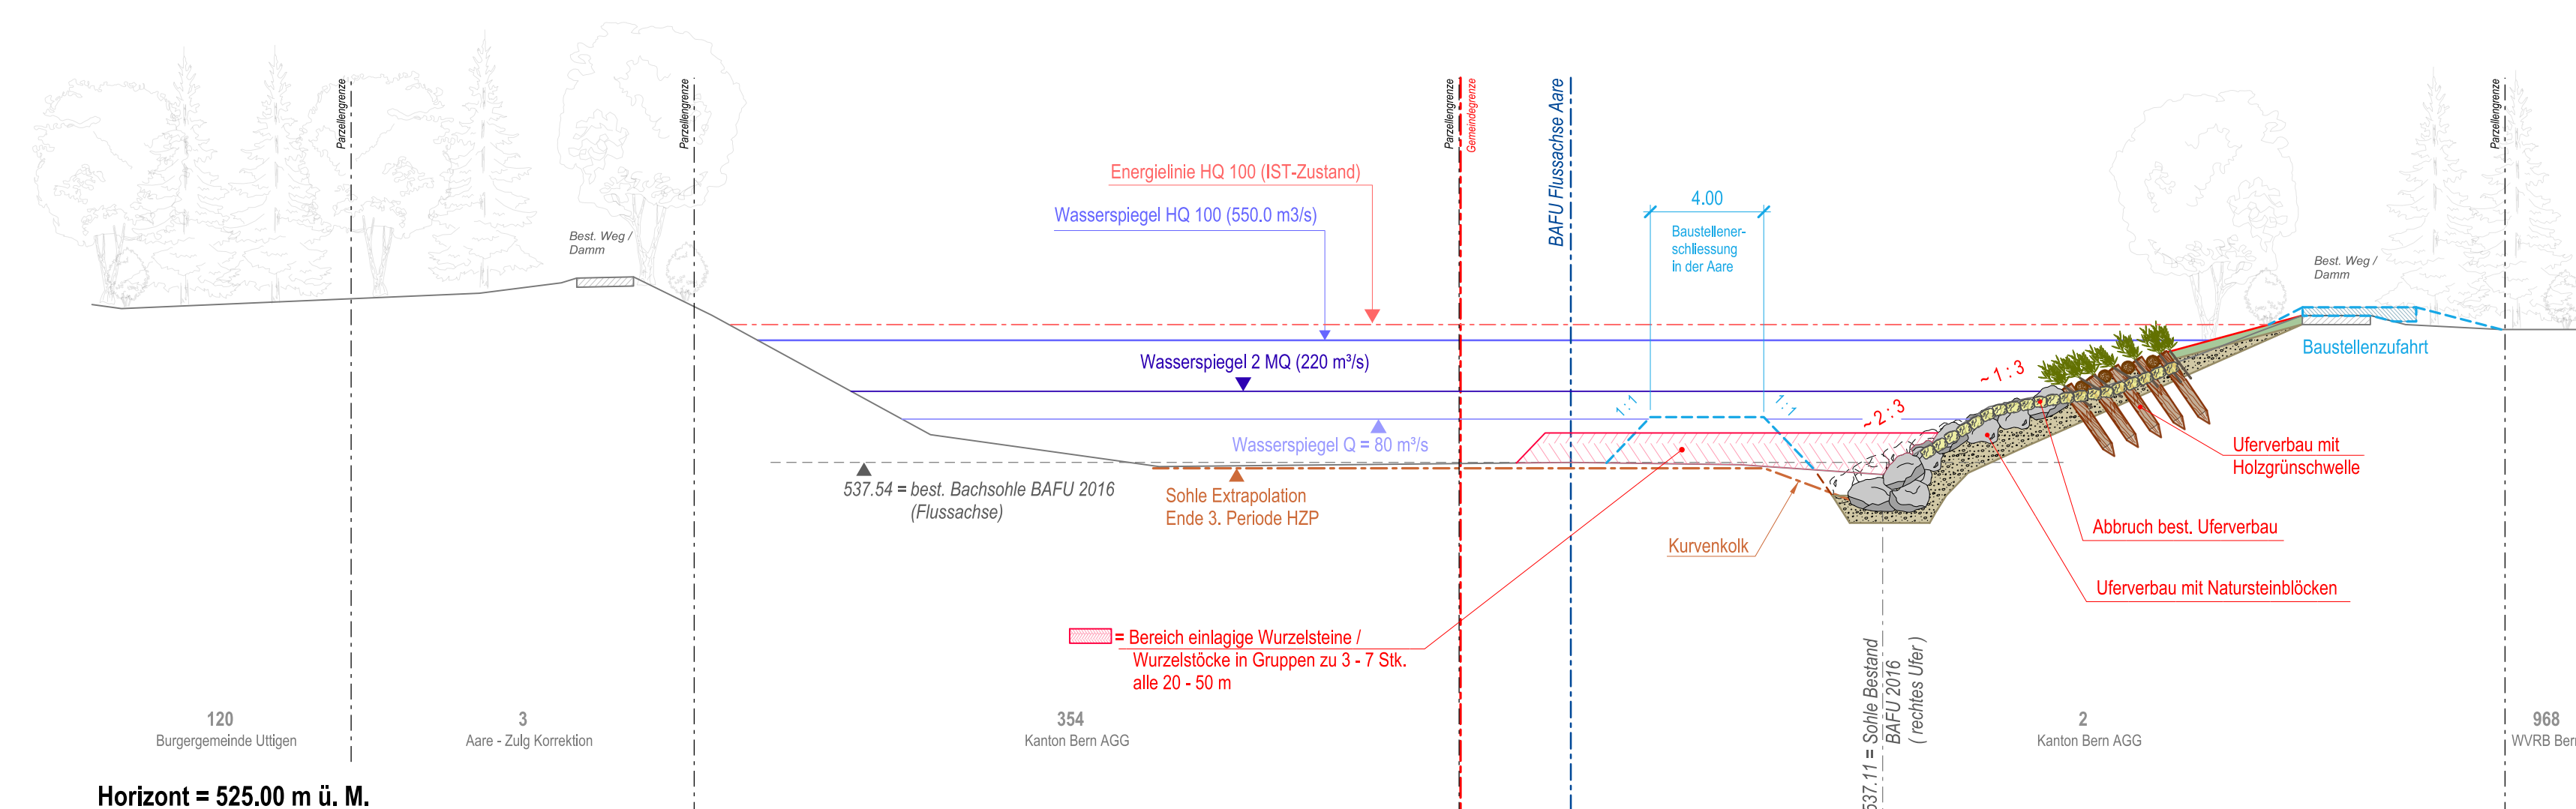
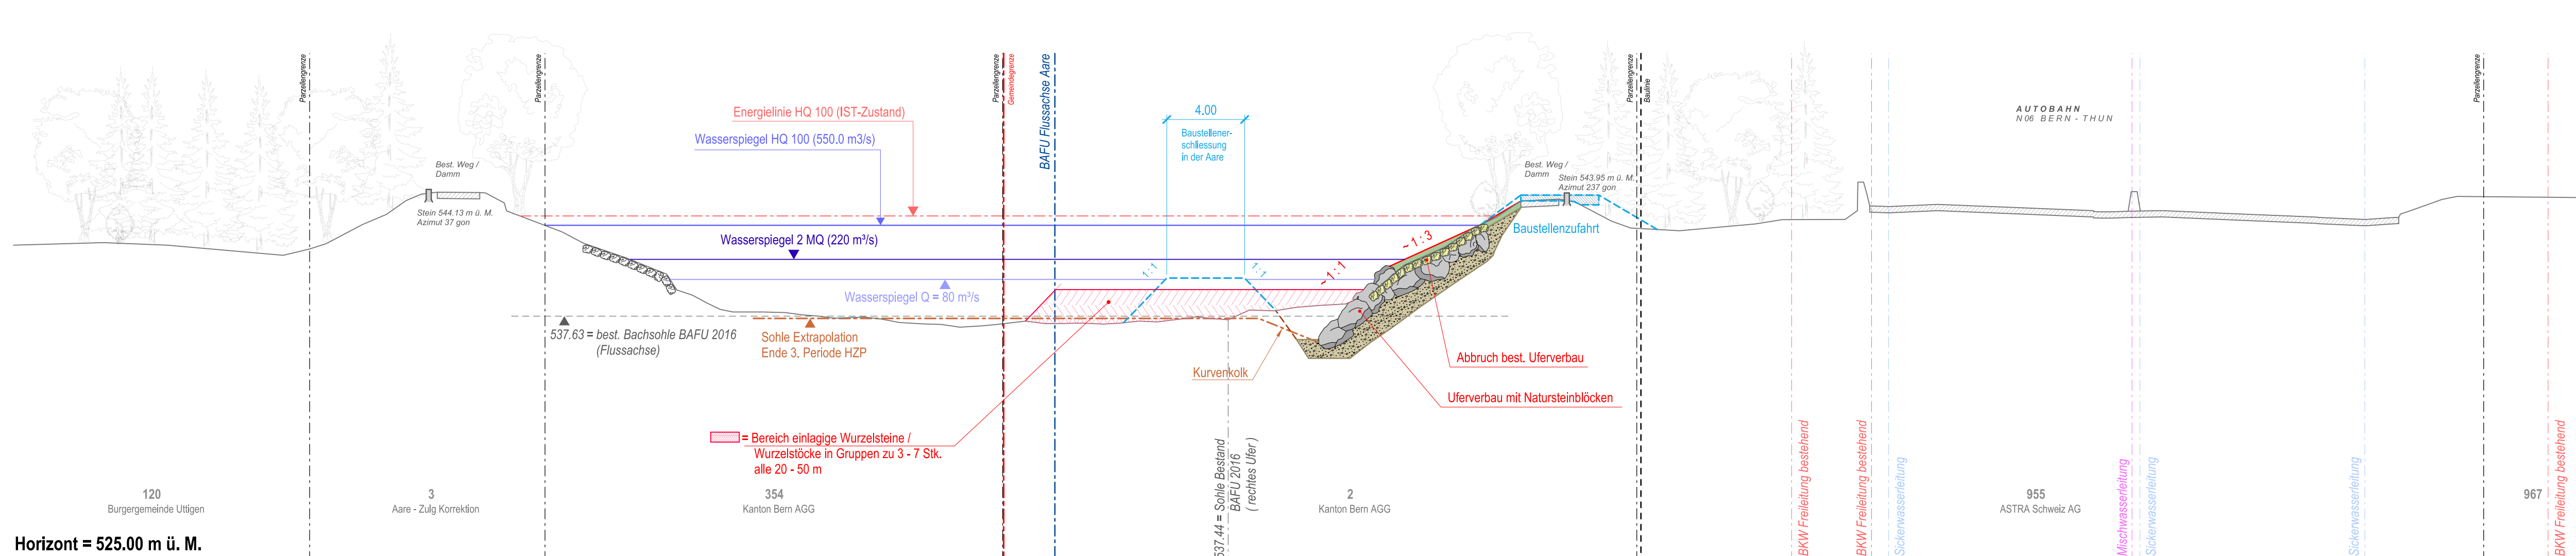


[illegible][illegible][illegible][illegible]

 Kanton Bern Canton de Berne	Obergeringenkreits II Tiefbauamt des Kantons Bern	Ile arrondissement d'ingénieur en chef Office des ponts et chaussées du canton de Berne
--	---	---

Gemeinde	Heimberg	Datum Dossier	26.02.2019
Erfüllungspflichtiger	Kanton Bern	Revidiert	
Gewässernummer	370'000	Projektnummer	20658
Gewässer	Aare	Plandatum	26.02.2019
Plan-Nr.	20658.33_701	Format	60 x 147

Projektverfassende

Basler & Hofmann
Ingenieure, Planer und Berater
Industriestrasse 1, CH-3052 Zollikofen
T +41 31 544 24 24
www.baslerhofmann.com.ch

Genehmigung Instandstellungsprojekt :