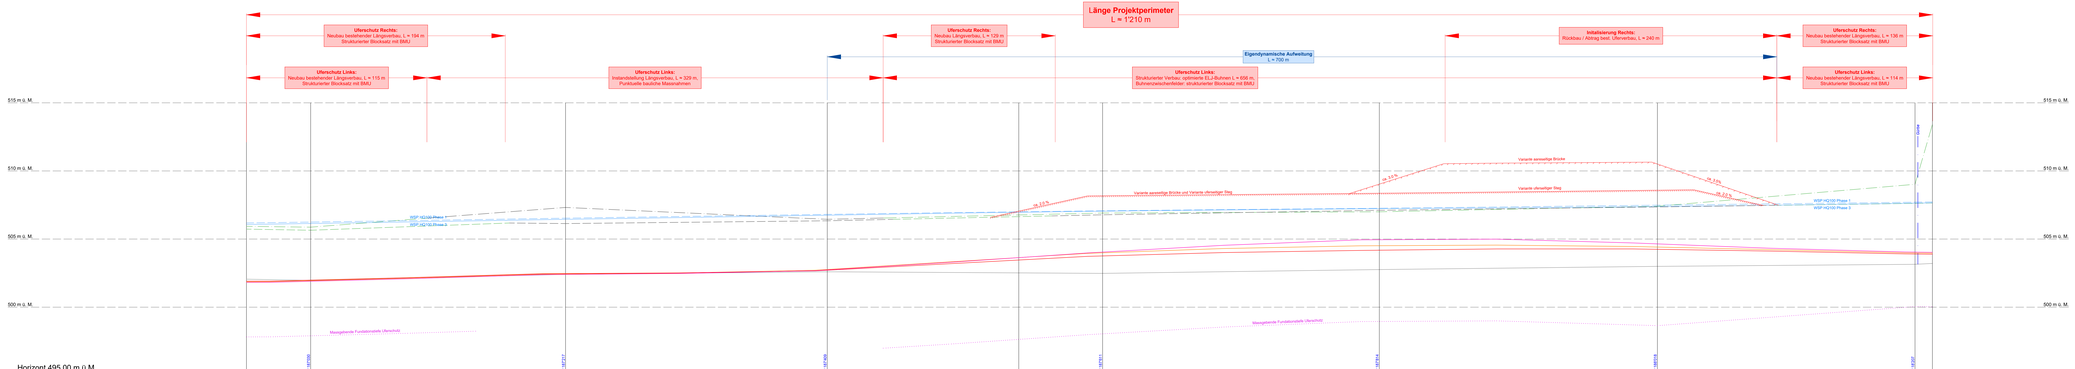

LEGENDE

Bestand

- Sohlenlage
- Böschung OK links
- Böschung OK rechts

Projekt

- Sohlenlage während eigendynamischer Aufweitung, ca. nach 10 Jahren (Phase 2)
- Sohlenlage Endzustand (Phase 3)
- Sohlenlage Ist - Zustand / Initialisierung (Phase 1)
- Variante überspiegter Steg
- Variante ausgesteifte Brücke
- Fundationsfelder Initialisierung und Endzustand
- Wasserspiegel HQ100 Phase 3
- Wasserspiegel HQ100 Phase 1
- Böschung OK links (Uferweg)
- Böschung OK rechts (Reckweg)

Kanton Bern
Canton de Berne

OIK II

Tiefbauamt
des Kantons Bern

Wasserbauplan, Mitwirkung

Beilage Nr. 2.2

Gemeinden:	Bern, Köniz und Muri b. Bern	Datum Dossier:	26.10.2021
Erhebungsgrundlage:	Kanton Bern	Gezeichnet:	
Gewässernummer:	57	Projekt-Nr.:	LE160044
		Ord.: / Freigabe:	aesk / weba
Gewässer:	Aare	Plandatum:	26.10.2021
Plan-Nr.:	LE160044_42_20	Format:	45 x 189 cm

Wasserbauplan Aare Elfenau / Nessleren

GEWISS-Adresse 186'980 - 188'220

Urlistage: Längenprofil 1:1'000/100

Projektverfasser

emch+berger AG Bern
Schönegg, 23, Postfach
CH-3001 Bern
Tel. +41 31 370 61 11
www.emchberger.ch

AquaPlus
M+S Landschaftsarchitekten AG

beffa tognacca gmbH
Wasserbautechnik & Fischbiologie

Wasserbaupolizeigenehmigung