


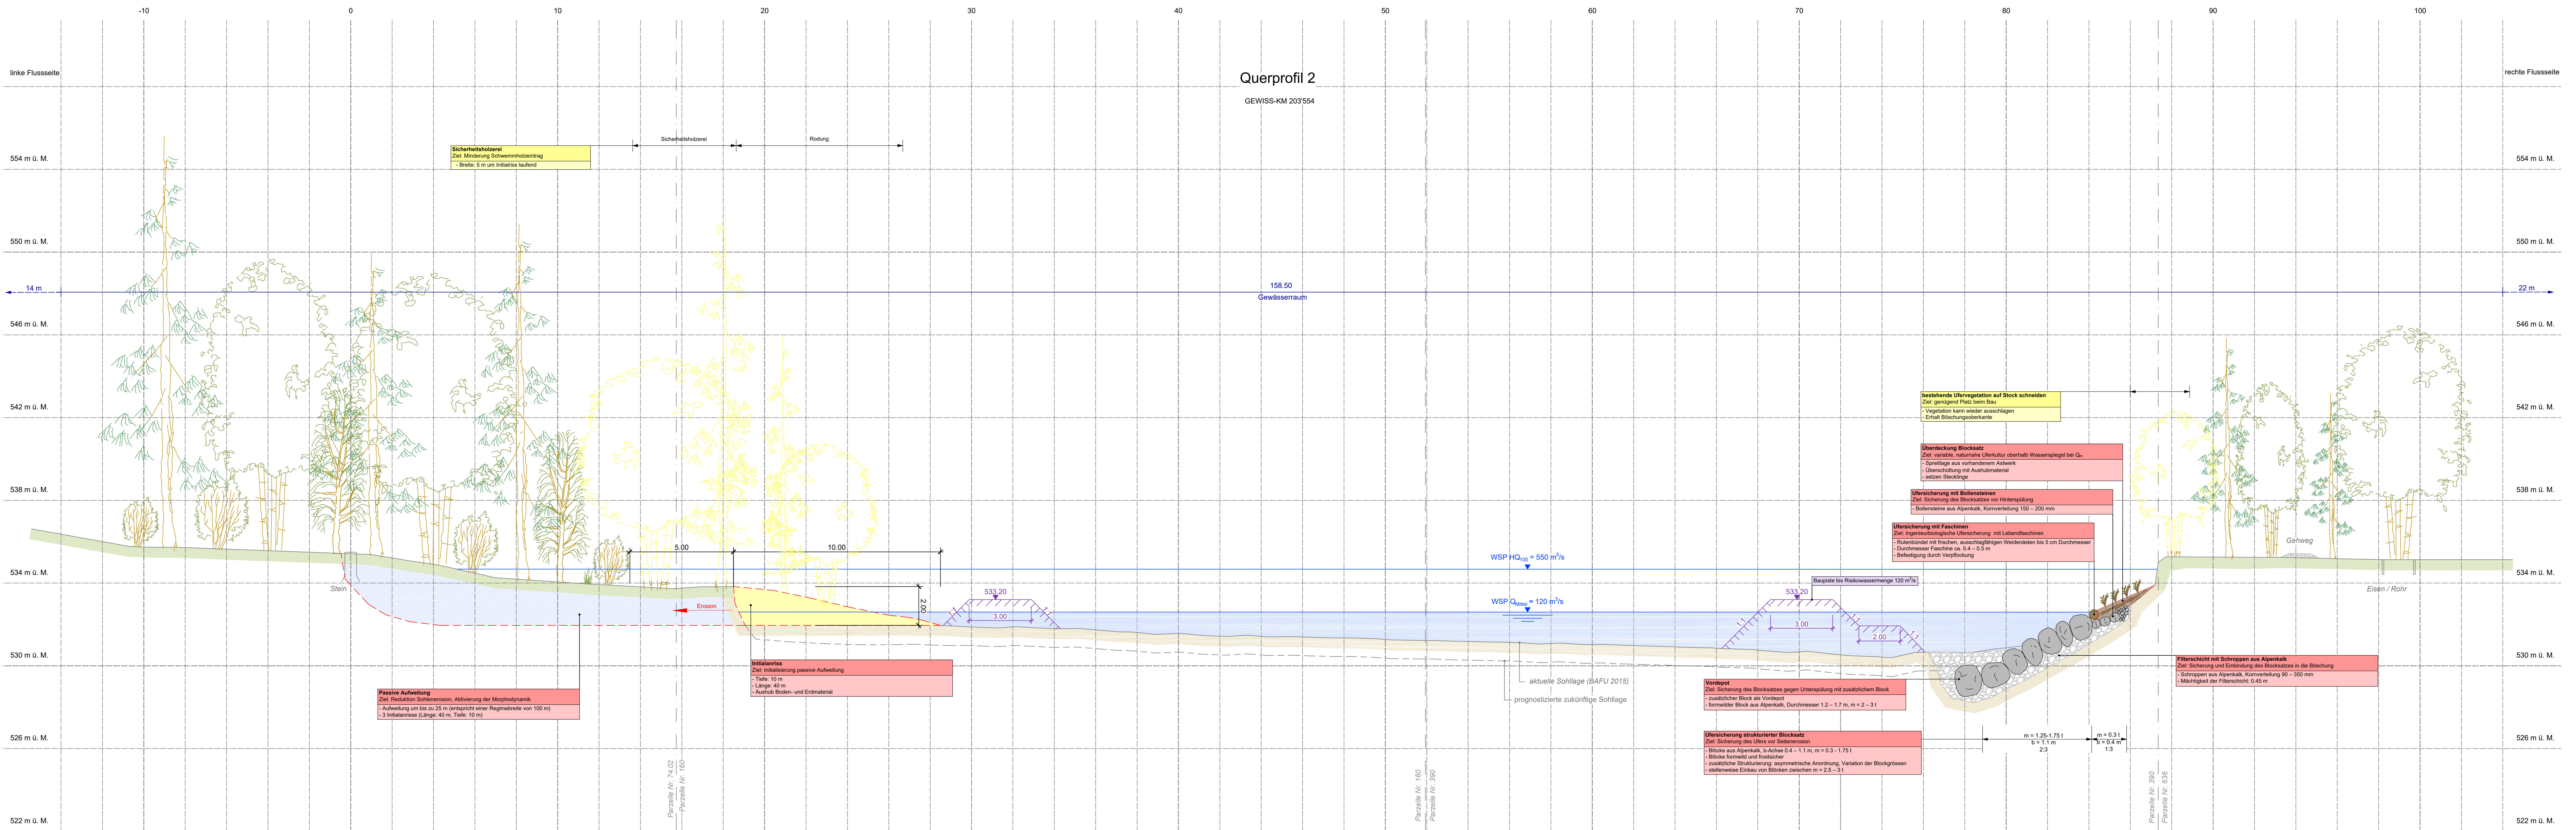

Legende

Orientierungsinhalt:

- Wasserversorgung
- Swisscom
- Gewässer bestehend
- Gerüst bestehend
- Baulinie Nationalstrasse

Genehmigungsinhalt:

- Blocksatz
- Filterschicht
- Überschüttung projektiert
- Aushub projektiert
- Faschine
- passive Aufweitung projektiert
- Baupiste

Wasserbauplan

Querschnittsprofil 1 und 2 1:100

Wasserbauplan Aare Kiesen-Jaberg

Genehmigungsdossier

HOLINGER AG
Katholikenstrasse 23, CH-3006 Bern
Telefon 031 370 30 30
berm@holinger.com, www.holinger.com

IC Infraconsult AG
Katholikenstrasse 27, CH-3013 Bern
Telefon 031 339 24 24
icag@infraconsult.ch, www.infraconsult.ch

