

Legende

Allgemein

Terrain gem. DGM, Geoinformation Stadt Bern 2011  
Sohle/Terrain gem. Vermessung BAFU 2011  
Sohle/Terrain gem. Vermessung BAFU 2005  
Sohle/Terrain gem. Aufnahmen Kanulen, März 2013  
Sohle/Terrain gem. Aufnahmen GeoWork AG, März 2020  
Fels gem. prognostische Felsreliefkarte des Kantons Bern


Wasserbau / Projekt

Gewässerraum Aare, Stand 17.10.2019  
Freiheitsgrenze Wasserbaubewilligung / Baugesch  
Abbruch / Rückbau  
Hochwasserspiegel HQ<sub>100</sub> = 600 m/s  
Wasserspiegel mittlerer Sommerwasserstand, Q = 73 m/s  
Wasserspiegel Restwasser, Q = 12 m/s


Plangrundlagen

Digitale AV-Daten, Stand November 2019  
Digitales Geländemodell:  
DGM / 3D-Stadtmodell, Geoinformation Stadt Bern  
Höhenkurven  
Höhenkurven Aare, Bereich Flusswelle:  
DGM Kanulen, Äquidistanz 0.5 m  
GeoWork AG, Stand März 2020  
Verkartungen:  
Stand November 2019


BAFU km 35.600  
GEWISS-Adr 177342

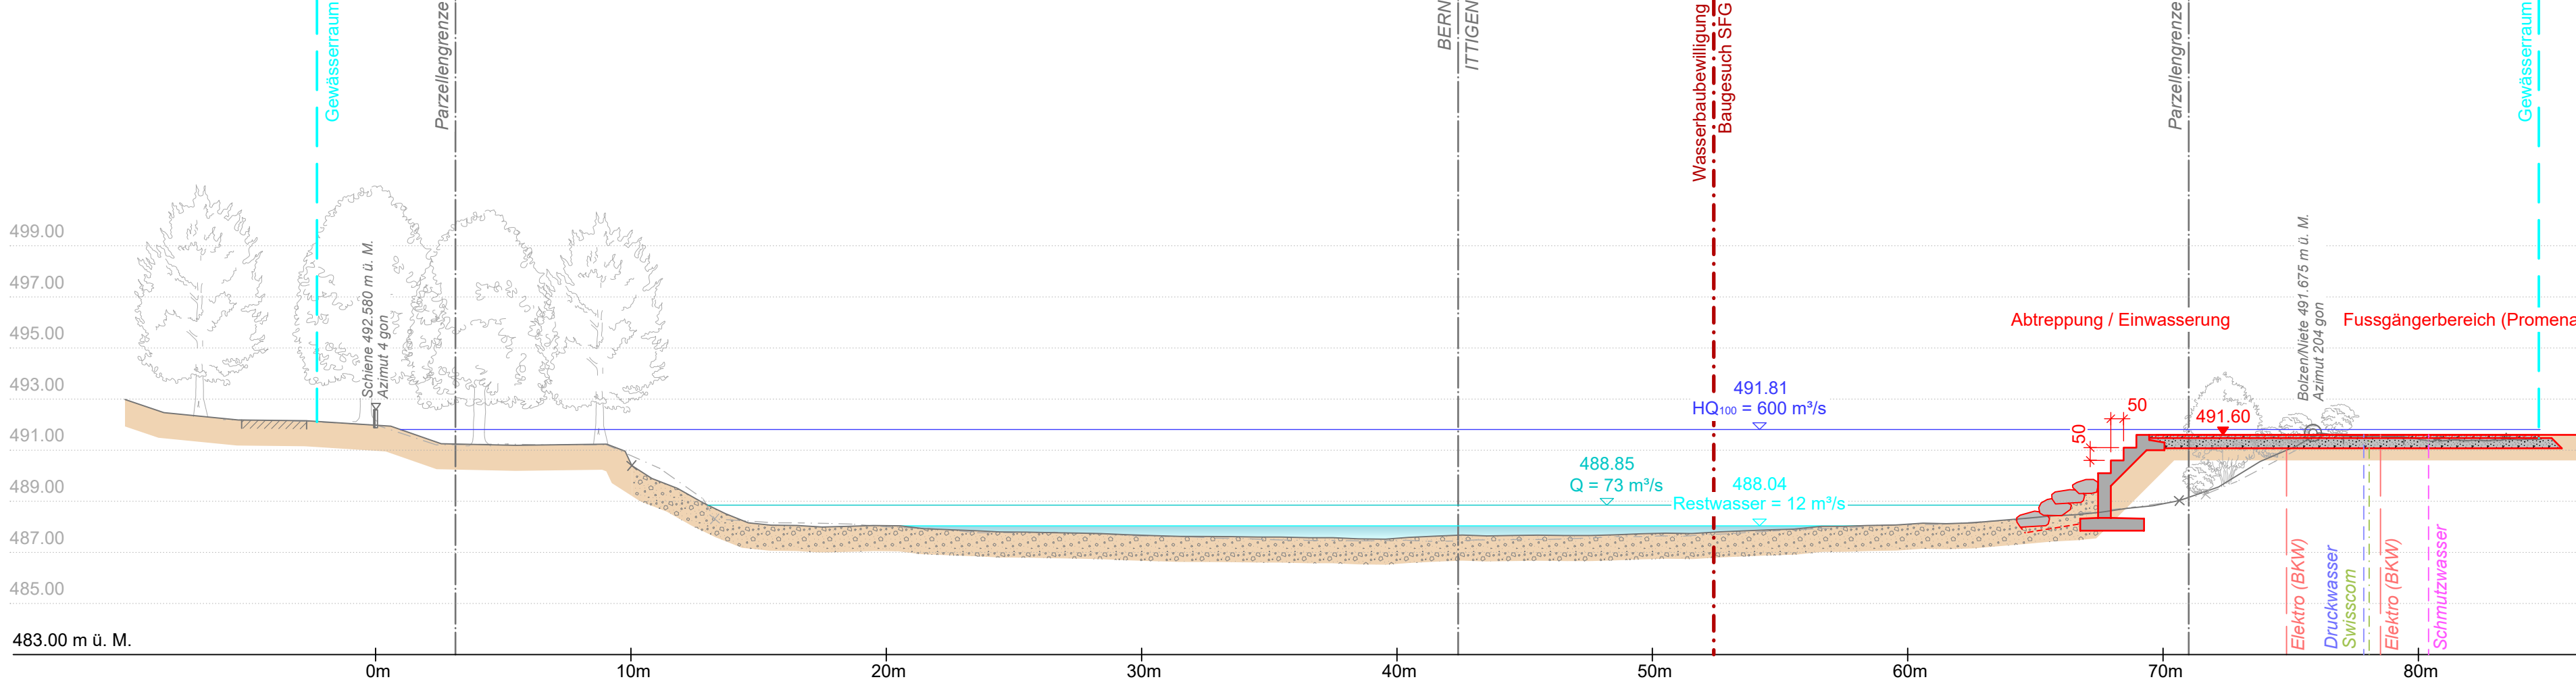


Typisches Profil 7 (km 35.670)

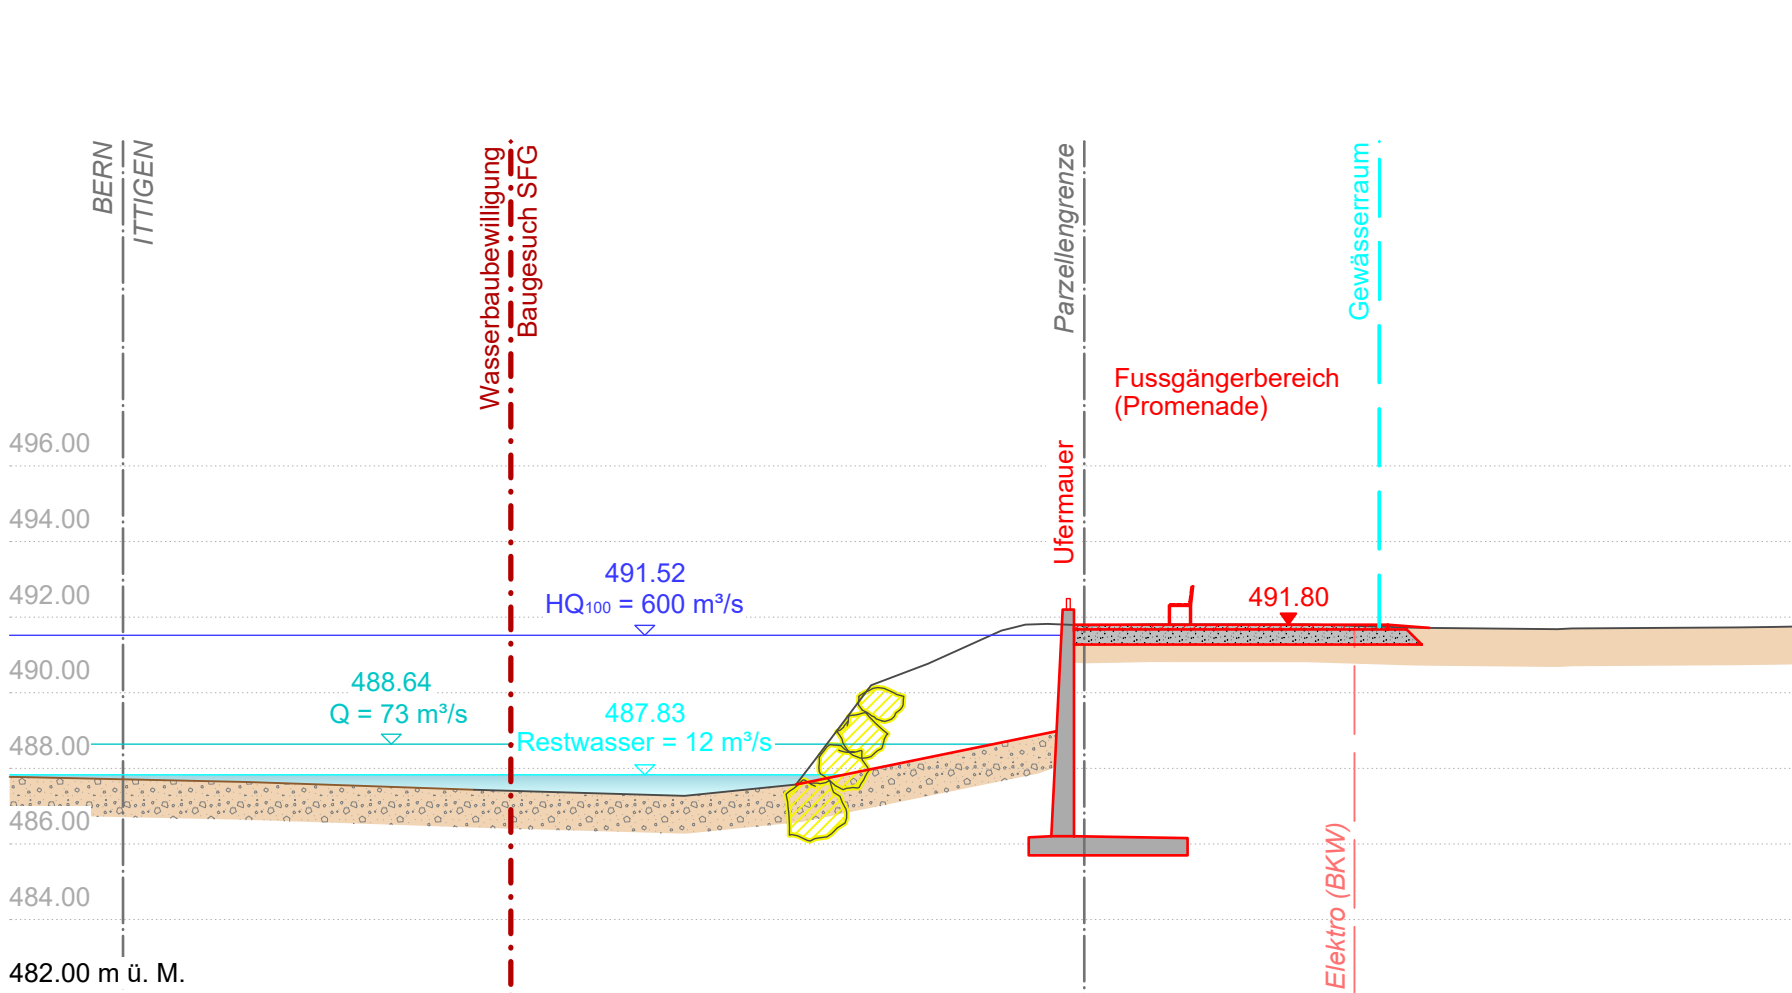


BAFU km 35.743  
GEWISS-Adr 177197

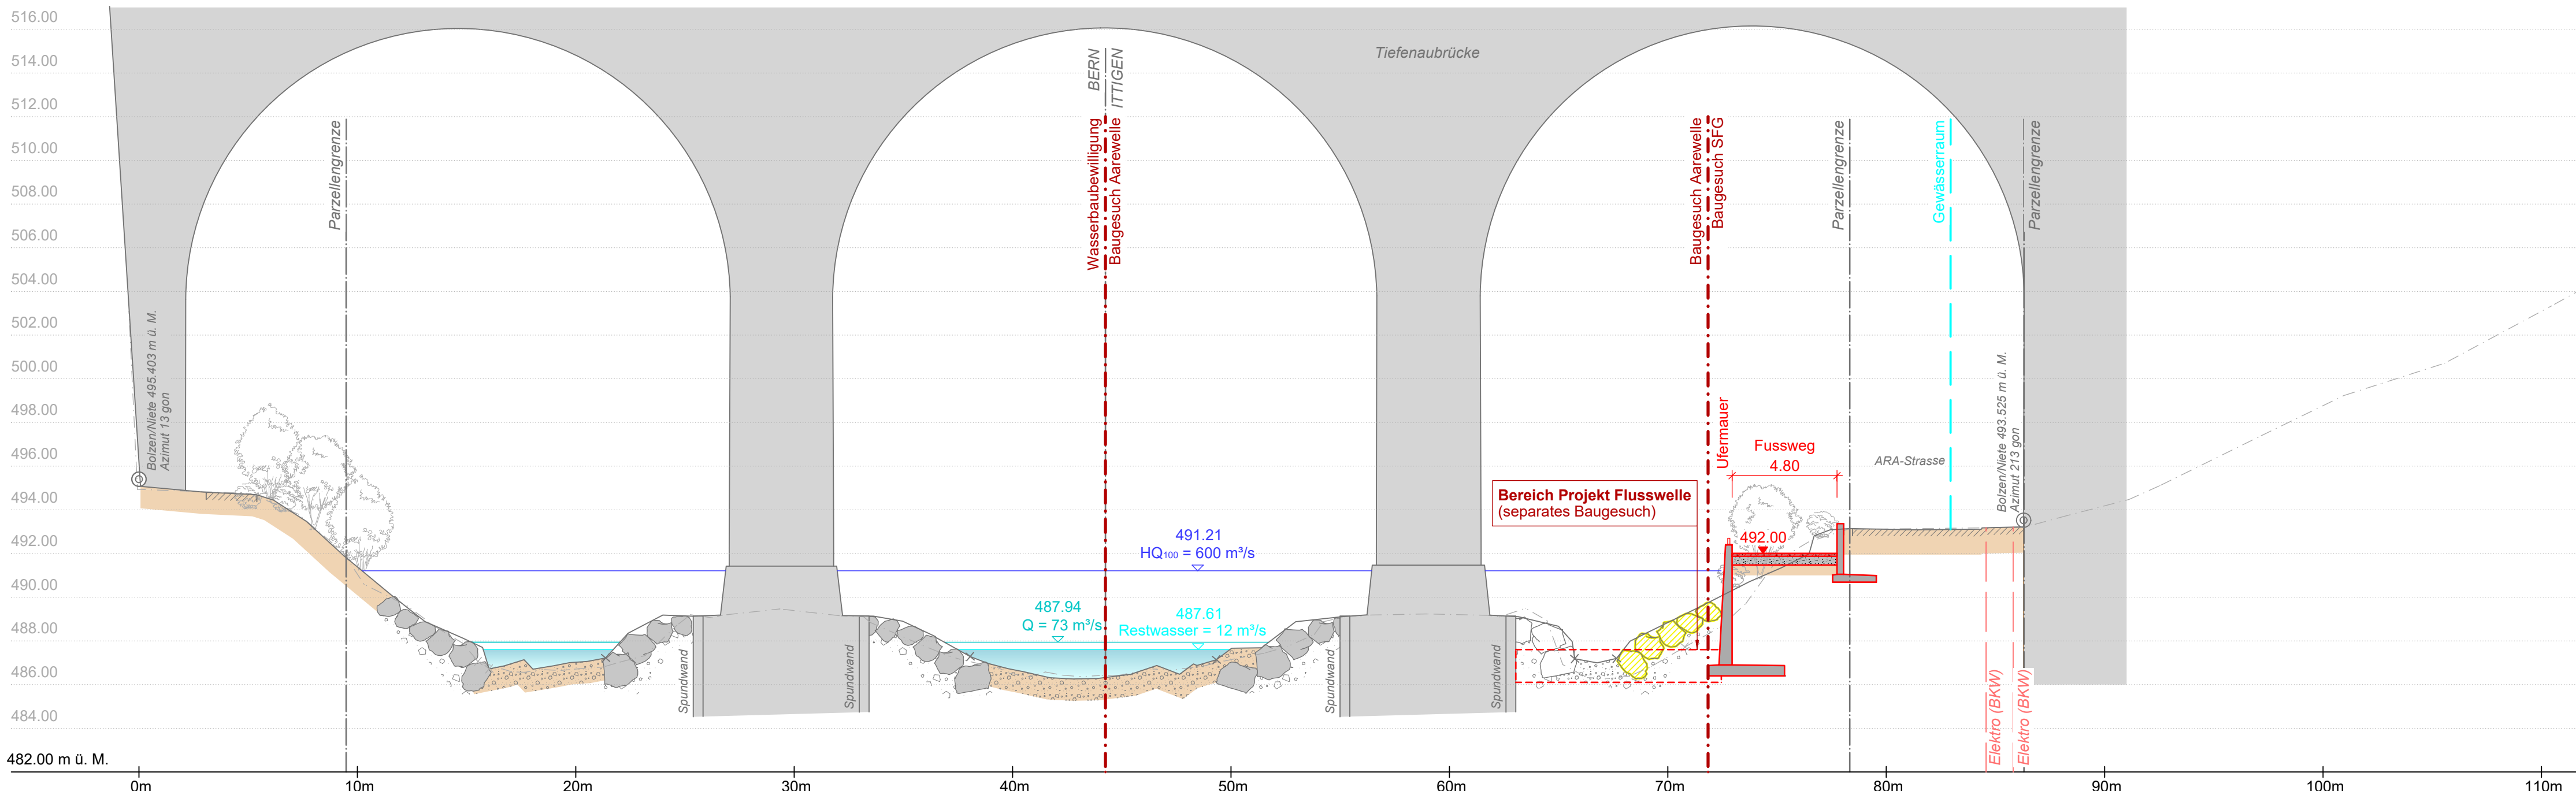


BAFU km 35.800  
GEWISS-Adr 177145

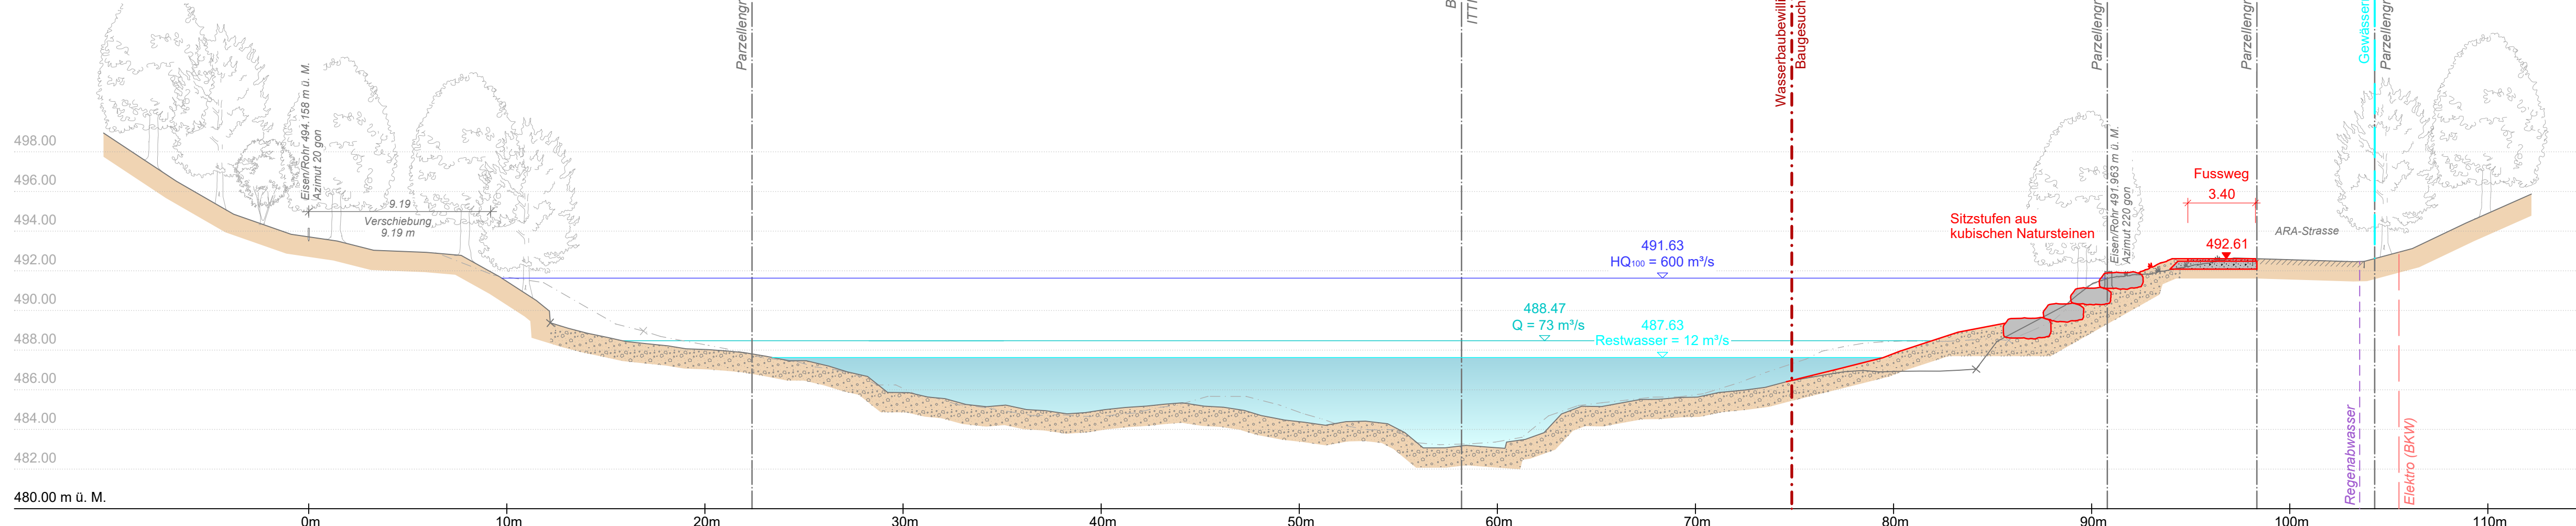


Typisches Profil 8 (km 35.885)

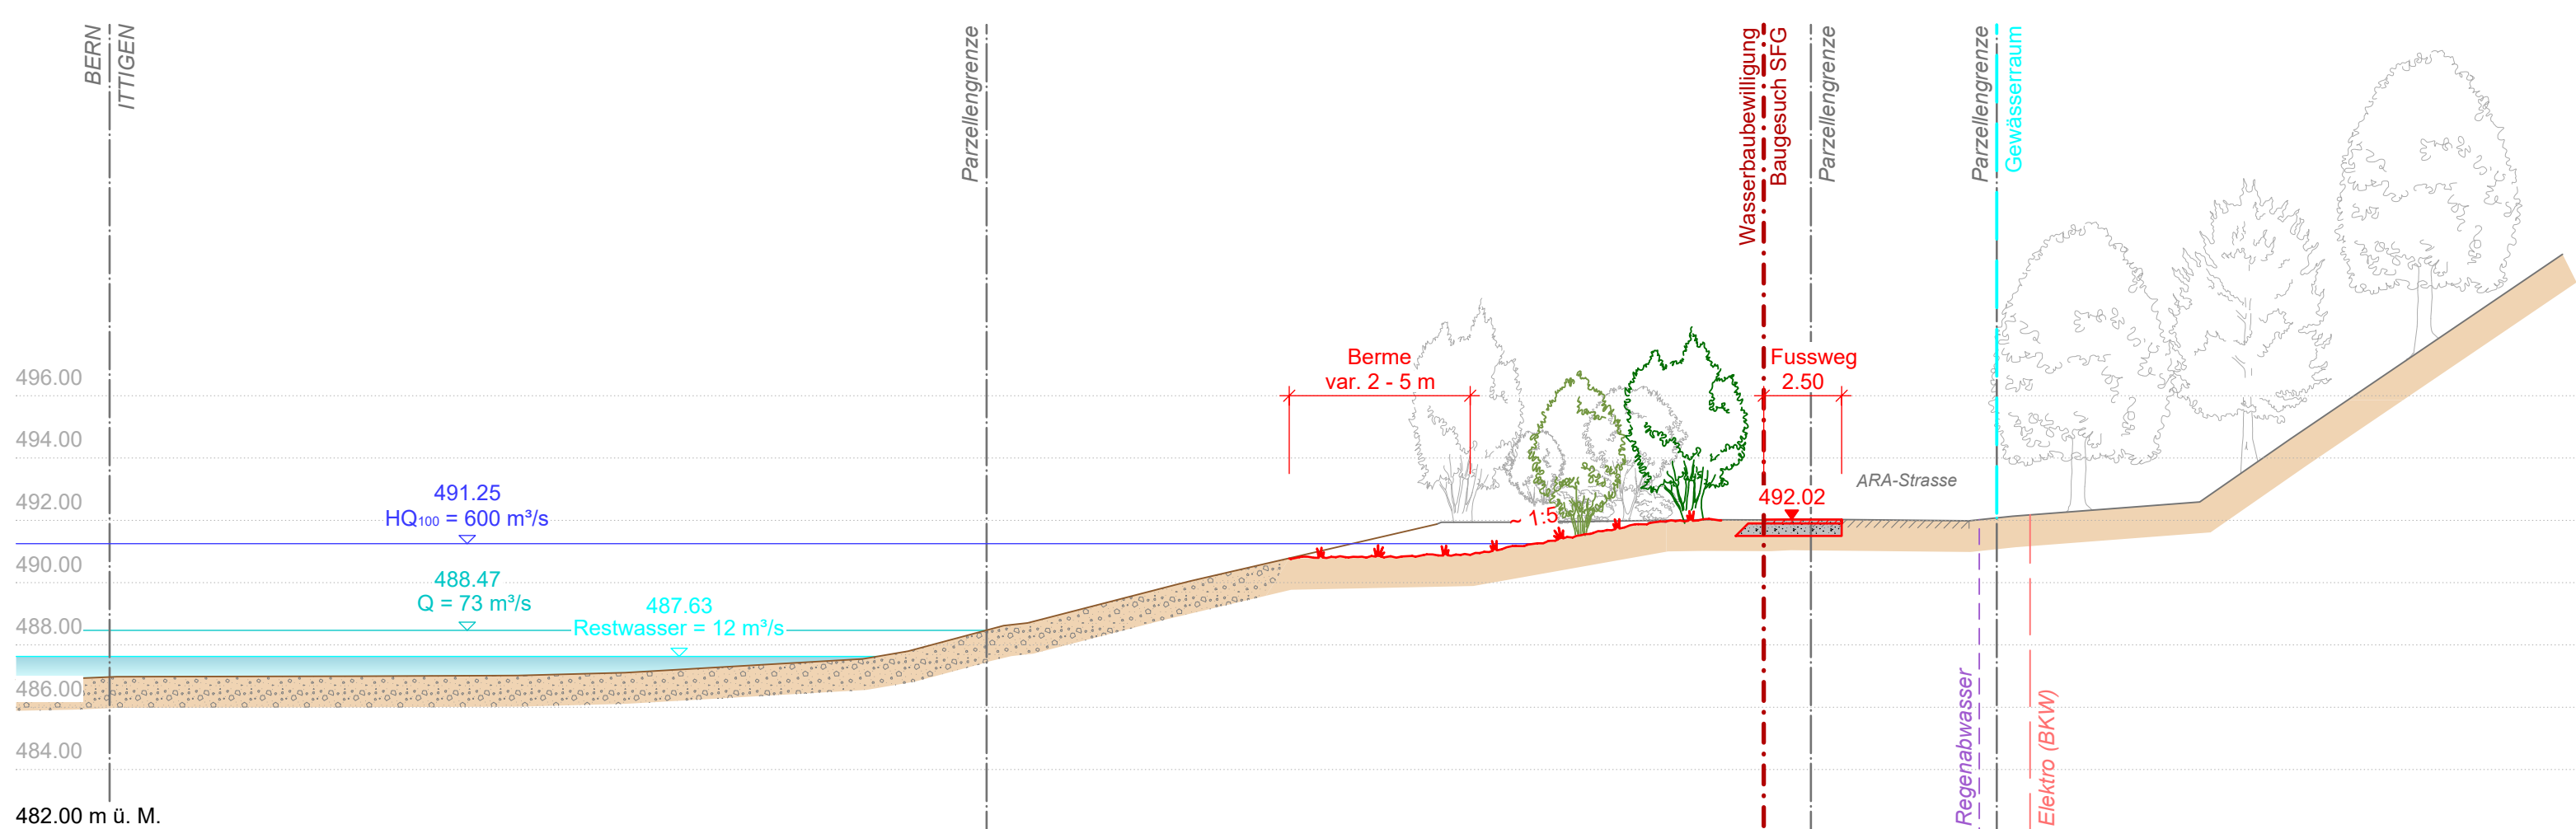


Typisches Profil 9 (km 35.945)

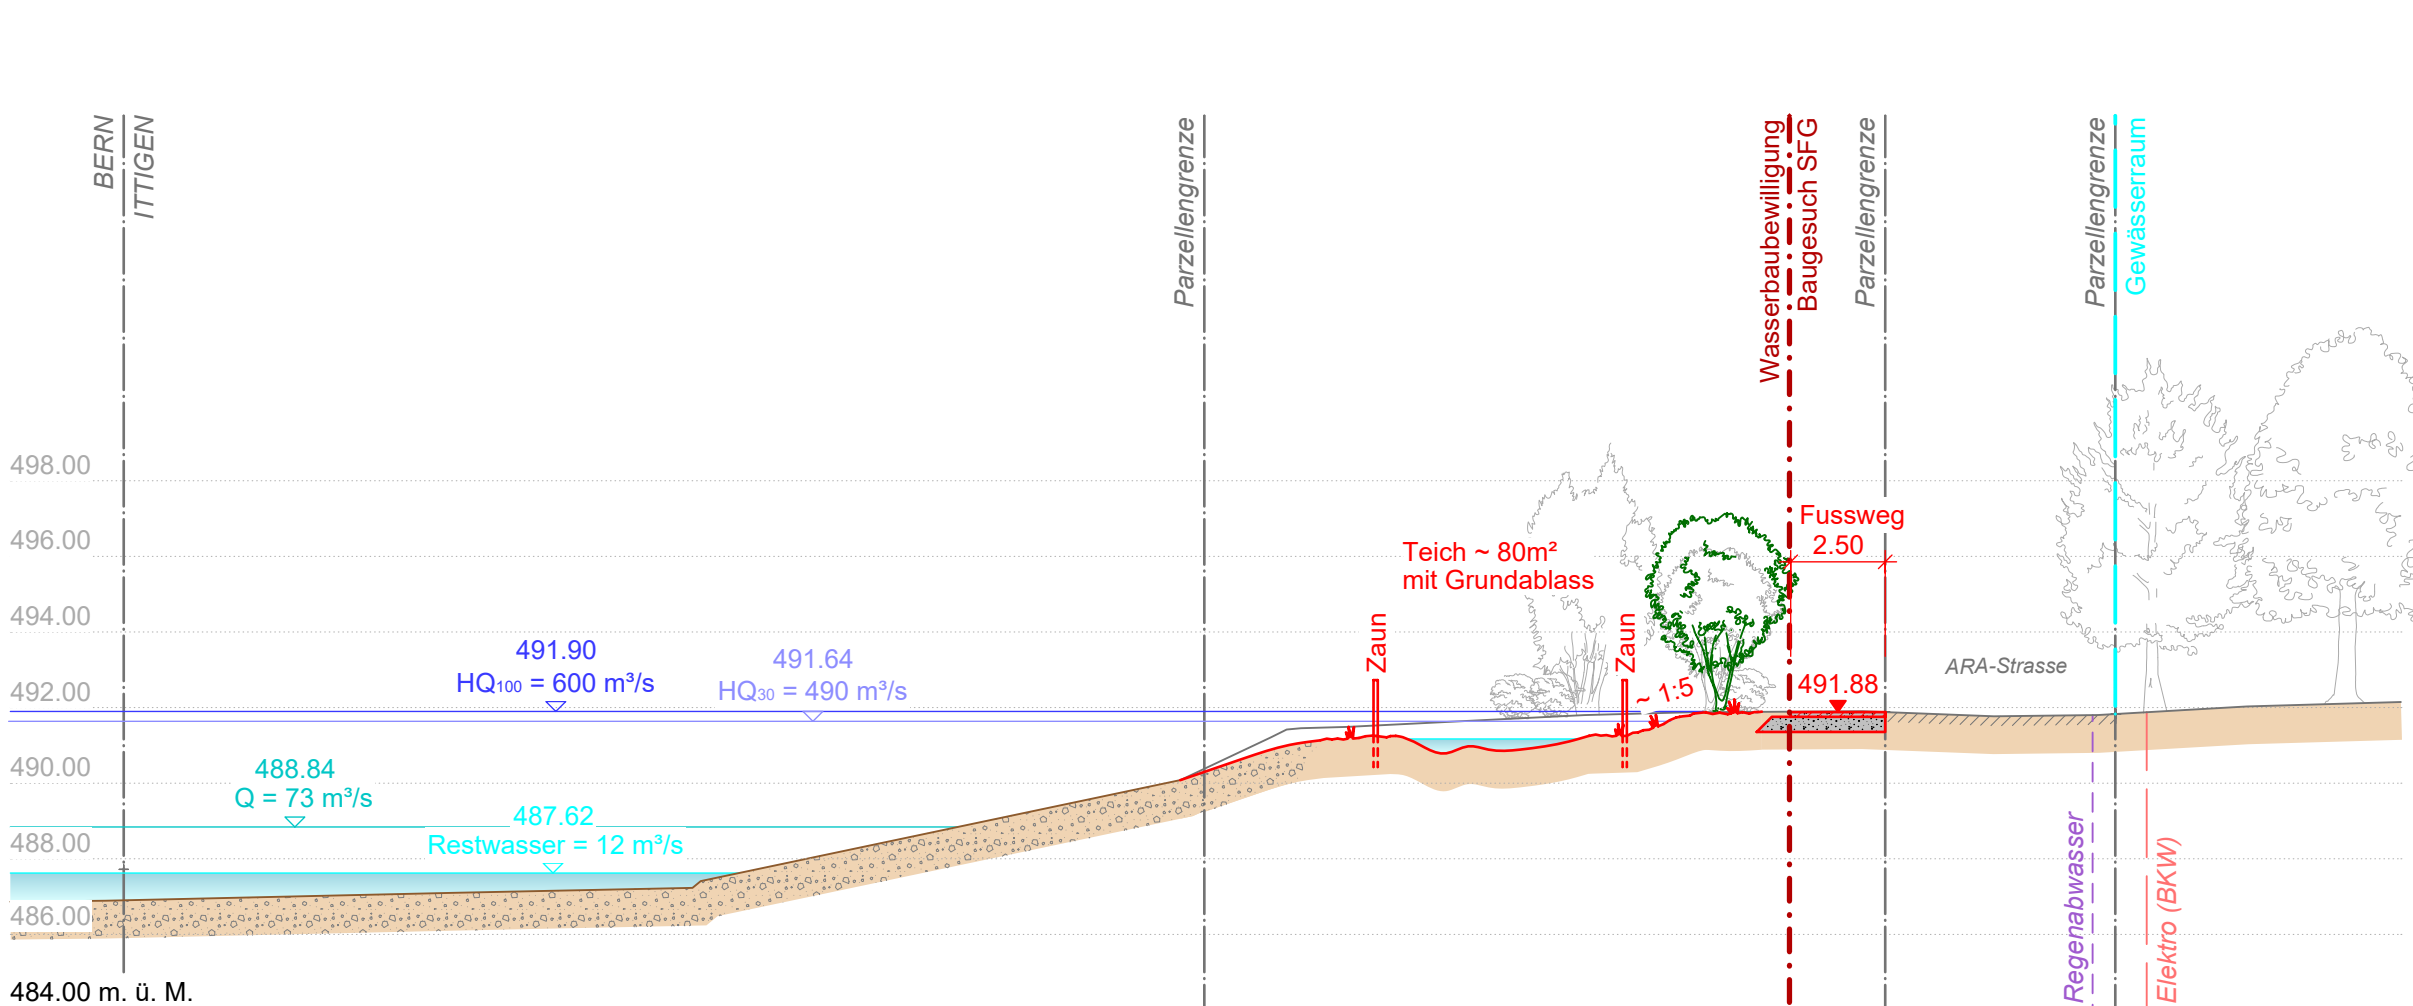

BAFU km 36.000  
GEWISS-Adr 176932

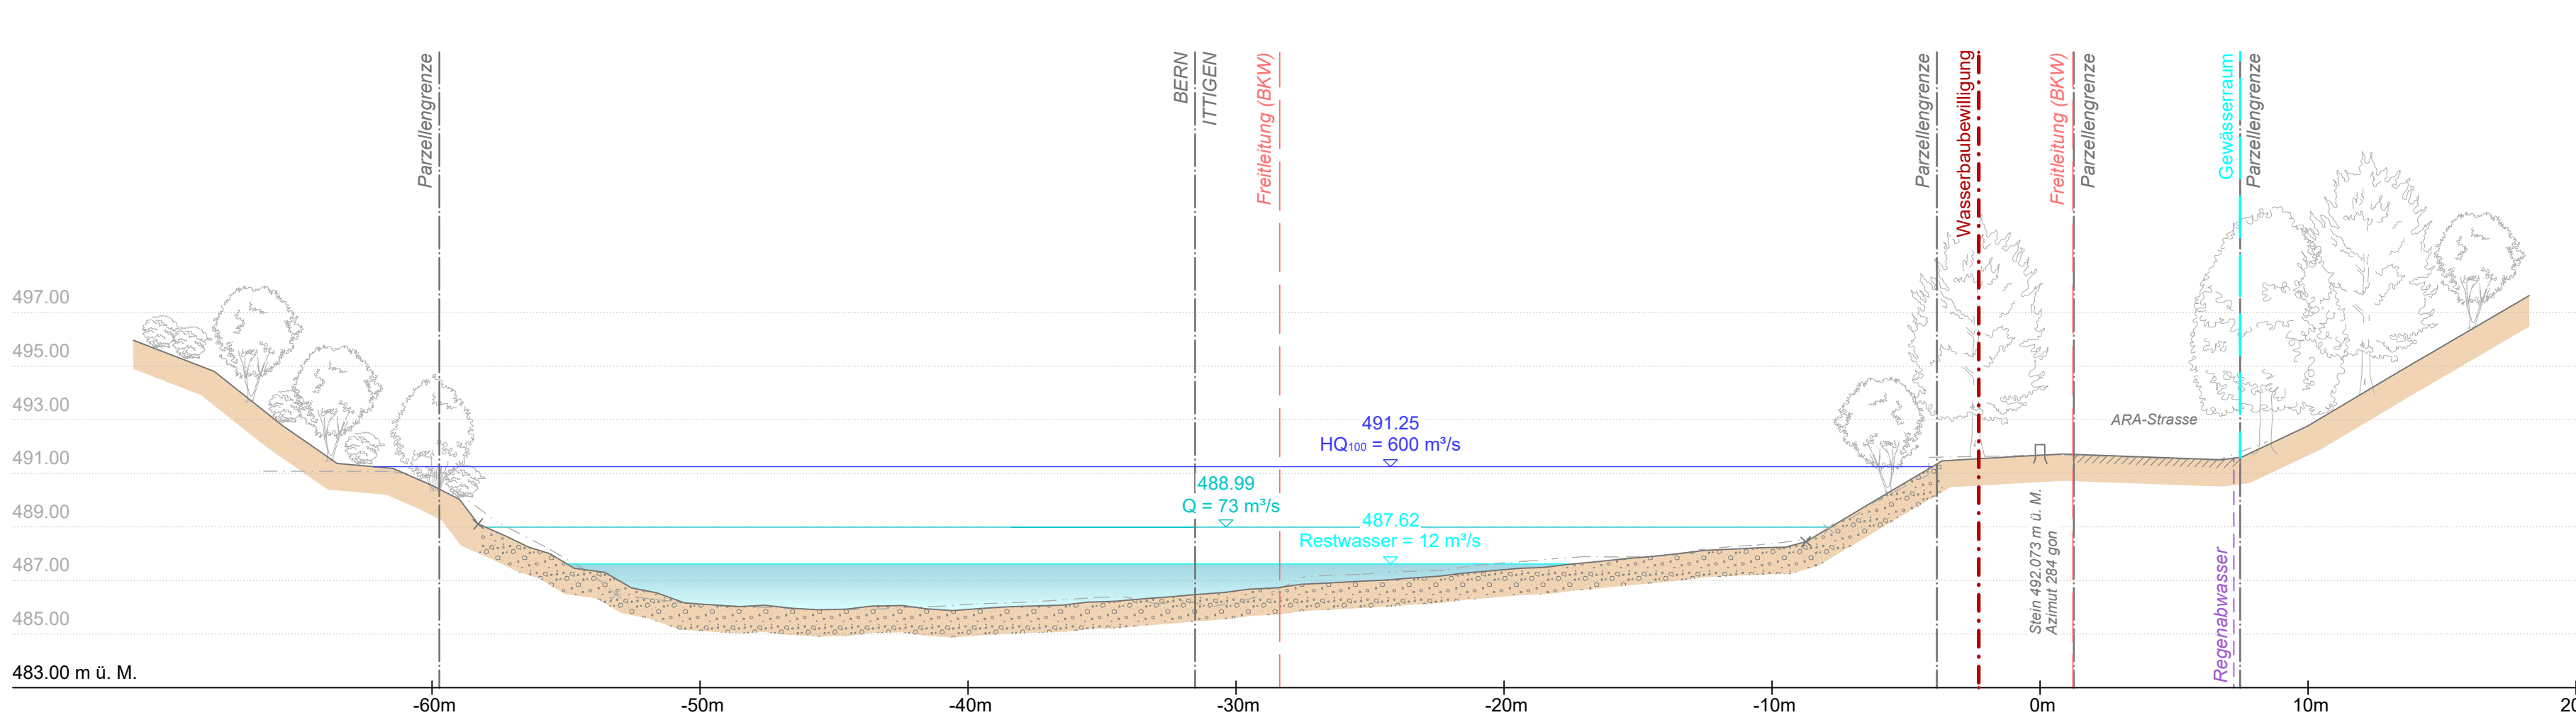

| Datenschmel / Revidiert | Datenschmel / Revidiert | Datenschmel / Revidiert | Datenschmel / Revidiert | Datenschmel / Revidiert | Datenschmel / Revidiert |
|-------------------------|-------------------------|-------------------------|-------------------------|-------------------------|-------------------------|
| Datum                   | Von                     | Datum                   | Von                     | Datum                   | Von                     |
| 03.07.2020              | Jan                     | 03.07.2020              | Jan                     | 28.10.2020              | Jan                     |
| 07.10.2021              | Jan                     | 07.10.2021              | Jan                     | 07.10.2021              | Jan                     |
|                         |                         |                         |                         |                         |                         |
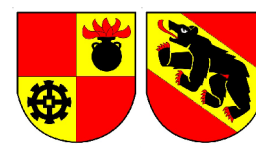

Oberingenieurkreis II


Tiefbauamt  
des Kantons Bern

Wasserbaubewilligung  
Beilage 1.34


|                       |                        |               |            |
|-----------------------|------------------------|---------------|------------|
| Gemeinde              | Bern, Wiggern          | Datum Dossier | 07.10.2021 |
| Erfüllungspflichtiger | Tiefbauamt Kanton Bern | Revidiert     |            |
| Gewässernummer        | 37                     | Projekt-Nr.   | 6.402      |
| Gewässer              | Aare                   | Phasendatum   | 07.10.2021 |
| Plan-Nr.              | 33.534 A               | Format        | 50 x 198   |

Aufwertung Aareraum, Löchlignu - Worblauen  
Abschnitt Tiefenaubücke

Querprofile 1:200

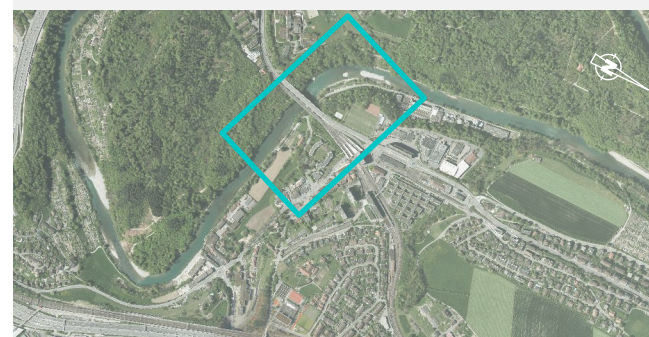

Projektverfassende

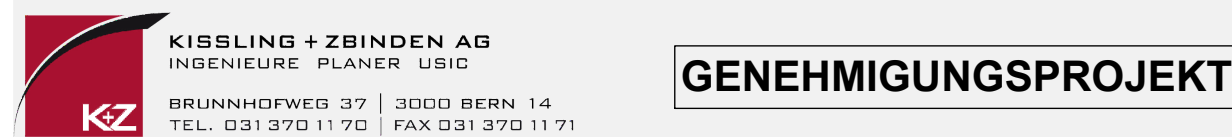

GENEHMIGUNGSPROJEKT

Wasserbaubewilligung