# Legende

## Allgemein

- Gebäude gem. AV
- Strasse / Weg AV / Befestigte Flächen / Vorplätze AV
- Gewässer gem. AV
- Best. Kiesflächen / Auflandungen gem. Orthophoto, Stand Dezember 2019
- Wald gem. AV
- best. Hecke / Baumgruppe, Einzelbaum (bleiben erhalten)
- Neophyten (Knöterich)
- Querprofile BAFU (35.200)
- Gewässerraum Aare, Stand 17.10.2019
- Verbindliche Waldgrenze nach Art.10 Abs.2 WaG
- Wirkungsbereich Uferschutzplanung USP A / B / C
- Belastete Standorte

## Werkleitungen

| | *Bestand* | Projekt |
|---|---|---|
| Schmutzwasserleitungen | | |
| Regenabwasserleitungen / Drainagen | | |
| Druckwasser | | |
| Elektro Freileitung / unterirdisch (BKW) | *Freileitung* / *BKW* | Freileitung |
| Elektro Freileitung / unterirdisch (ewb) | *Freileitung* / *ewb* | Freileitung |
| Elektro Erdung | | |
| Gas | | |
| Kommunikation (Swisscom) | | |

## Wasserbau / Projekt

- Perimetergrenze Wasserbaubewilligung / Baugesuch SFG
- Betonbauwerke / Ufermauern
- Kiesbank / Auflandung
- Strukturelemente im Gerinne: Totholz / Störsteine
- Ufersicherung mit Natursteinblöcken / Natursteinblöcke überdeckt
- Uferweg (Mergelbelag)
- Mergel unterkoffert (befahrbar)
- Belagsanpassung
- Geländeanpassung, Ausflachung / Böschung
- Extensive Wiesen / Uferböschung begrünt
- Gehölzgruppe / Einzelbaum
- Terrestrische Strukturelemente: Totholz / Steinhaufen / Sandhaufen
- Teiche / Tümpel
- Baustelleninstallation / Bodendepot / Baupiste
- Abbruch / Rückbau
- Drittprojekte
- Auflockerung / Mobilisieren best. Kiesbänke

**Plangrundlagen**

| | |
|---|---|
| Grundbuchplan: | Digitale AV-Daten, Stand November 2019 |
| Digitales Geländemodell: | DGM / 3D-Stadtmodell, Geoinformation Stadt Bern |
| Höhenkurven: | DGM / 3D-Stadtmodell, Geoinformation Stadt Bern, Äquidistanz 1 m |
| Höhenkurven Aaresohle, Bereich Flusswelle: | DGM Kanuten, Äquidistanz 0.5 m |
| Terrainaufnahmen: | GeoWork AG, Stand März 2020 |
| Werkleitungen: | Stand November 2019 |

Oberingenieurkreis II

Tiefbauamt
des Kantons Bern

Wasserbaubewilligung
Beilage 1.12

| | | | |
|---|---|---|---|
| Gemeinde | Bern, Ittigen | Datum Dossier | 07.10.2021 |
| Erfüllungspflichtiger | Tiefbauamt Kanton Bern | Revidiert | |
| Gewässernummer | 37 | Projekt-Nr. | 6.402 |
| Gewässer | Aare | Plandatum | 07.10.2021 |
| Plan-Nr. | 33.512 A | Format | 60 x 105 |

# Aufwertung Aareraum, Löchliguet - Worblaufen
# Abschnitt Aarekurve

Unterlage: **Situation 1:500**

Projektverfassende


KISSLING + ZBINDEN AG
INGENIEURE PLANEN UBIG
BRUNNHOFWEG 37 | 3000 BERN 14
TEL. 031 370 11 70 | FAX 031 370 11 71


**GENEHMIGUNGSPROJEKT**

Wasserbaubewilligung:
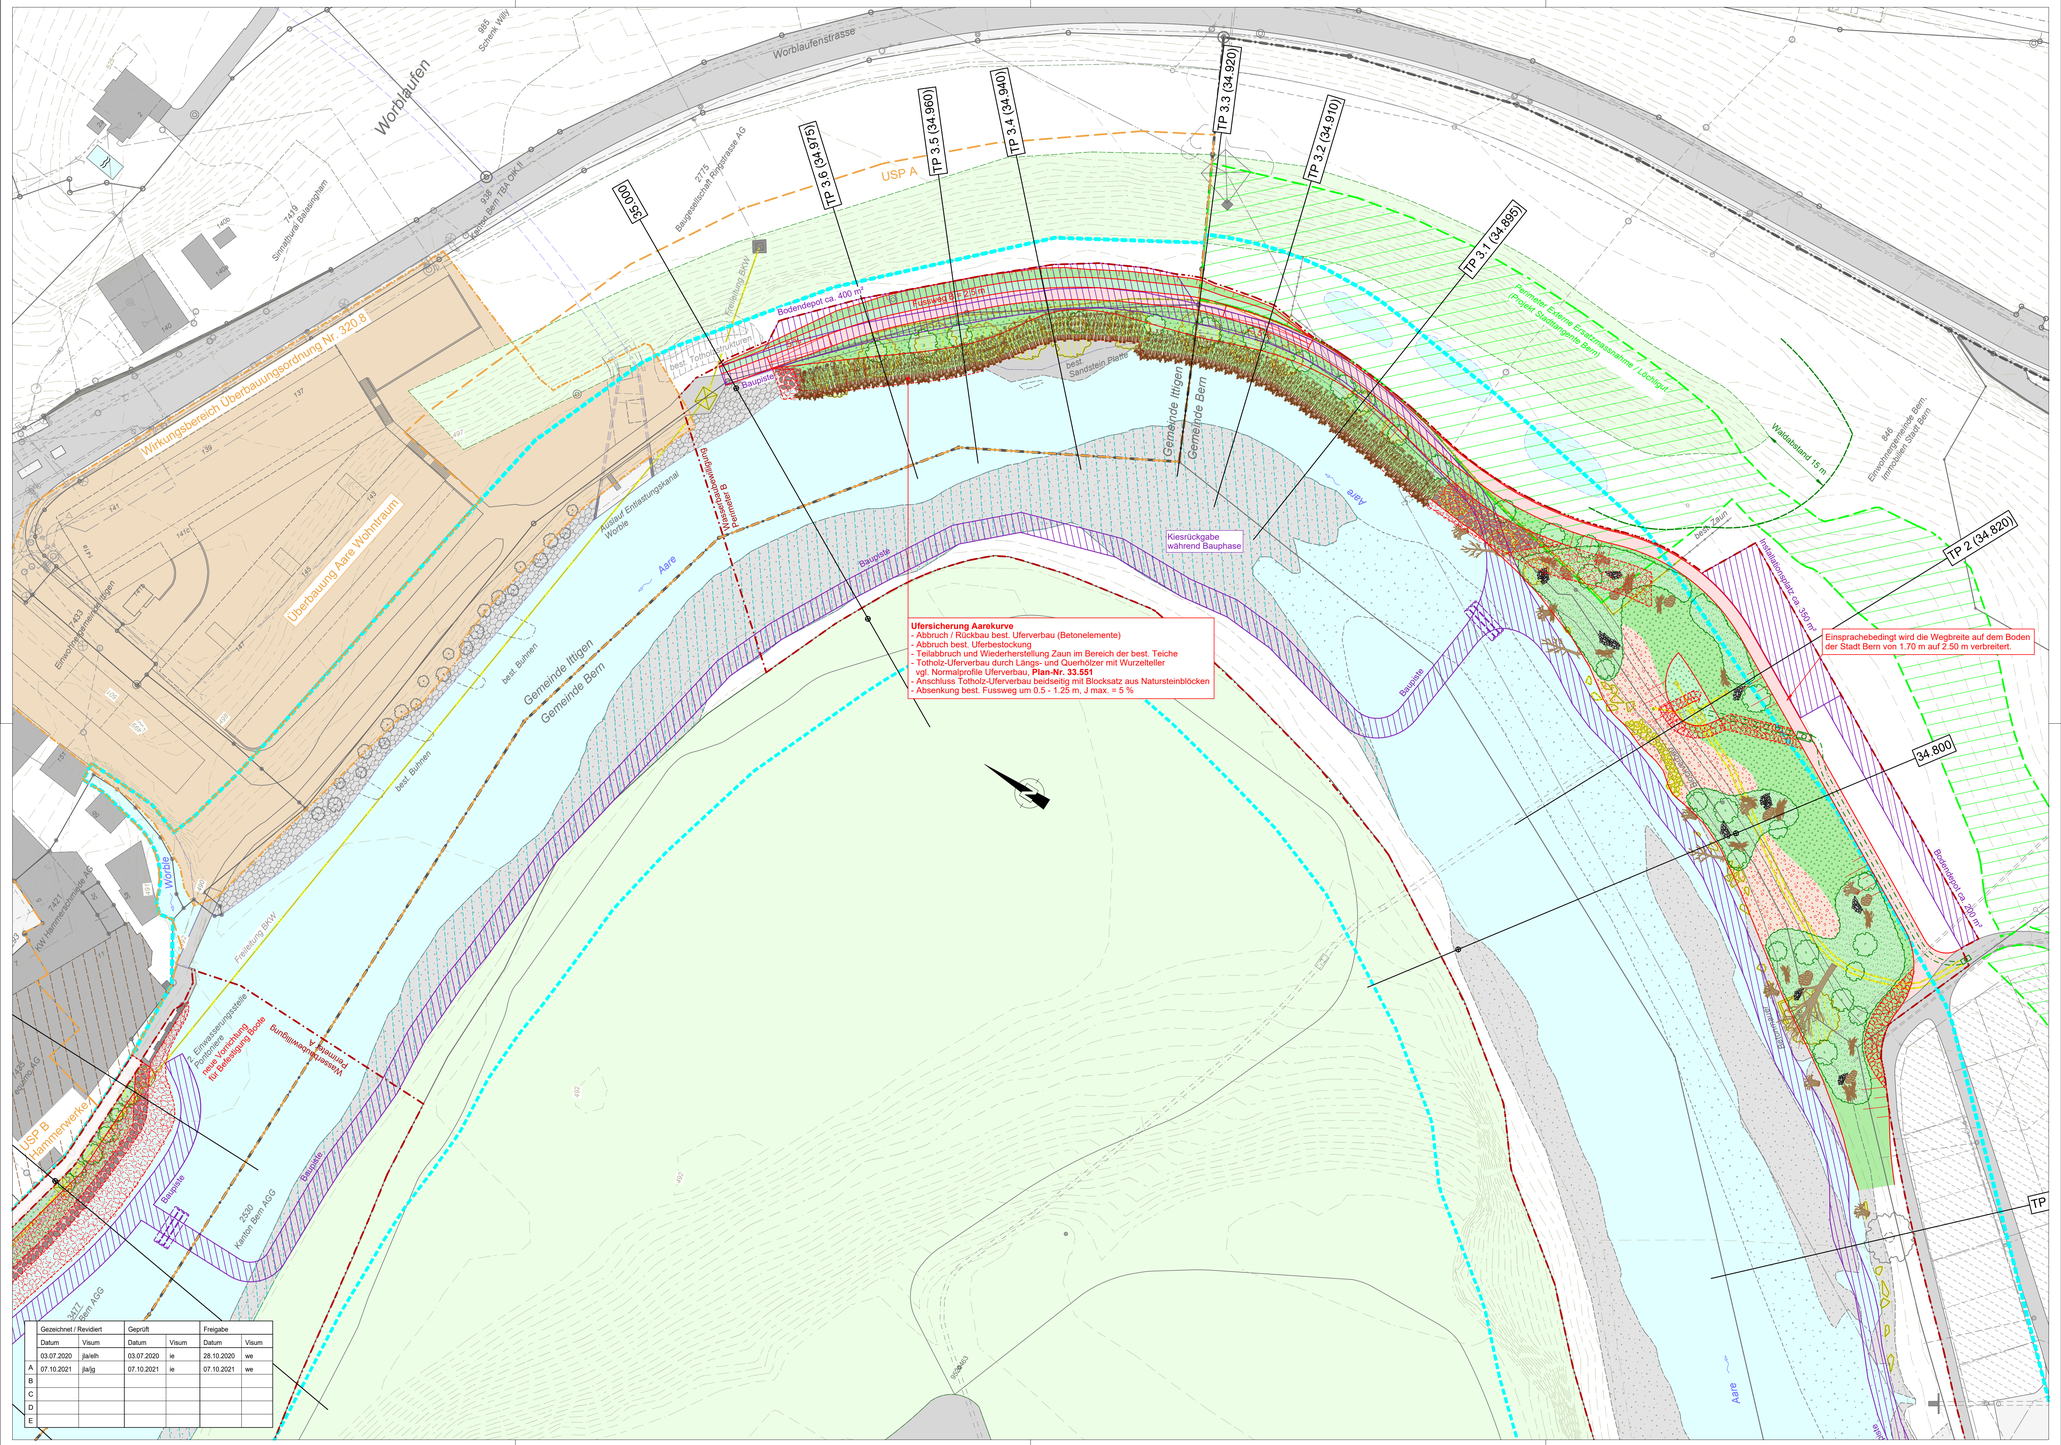
| | Gezeichnet / Revidiert | | Geprüft | | Freigabe | |
|---|---|---|---|---|---|---|
| | Datum | Visum | Datum | Visum | Datum | Visum |
| | 03.07.2020 | jla/eih | 03.07.2020 | ie | 28.10.2020 | we |
| A | 07.10.2021 | jla/jg | 07.10.2021 | ie | 07.10.2021 | we |
| B | | | | | | |
| C | | | | | | |
| D | | | | | | |
| E | | | | | | |