

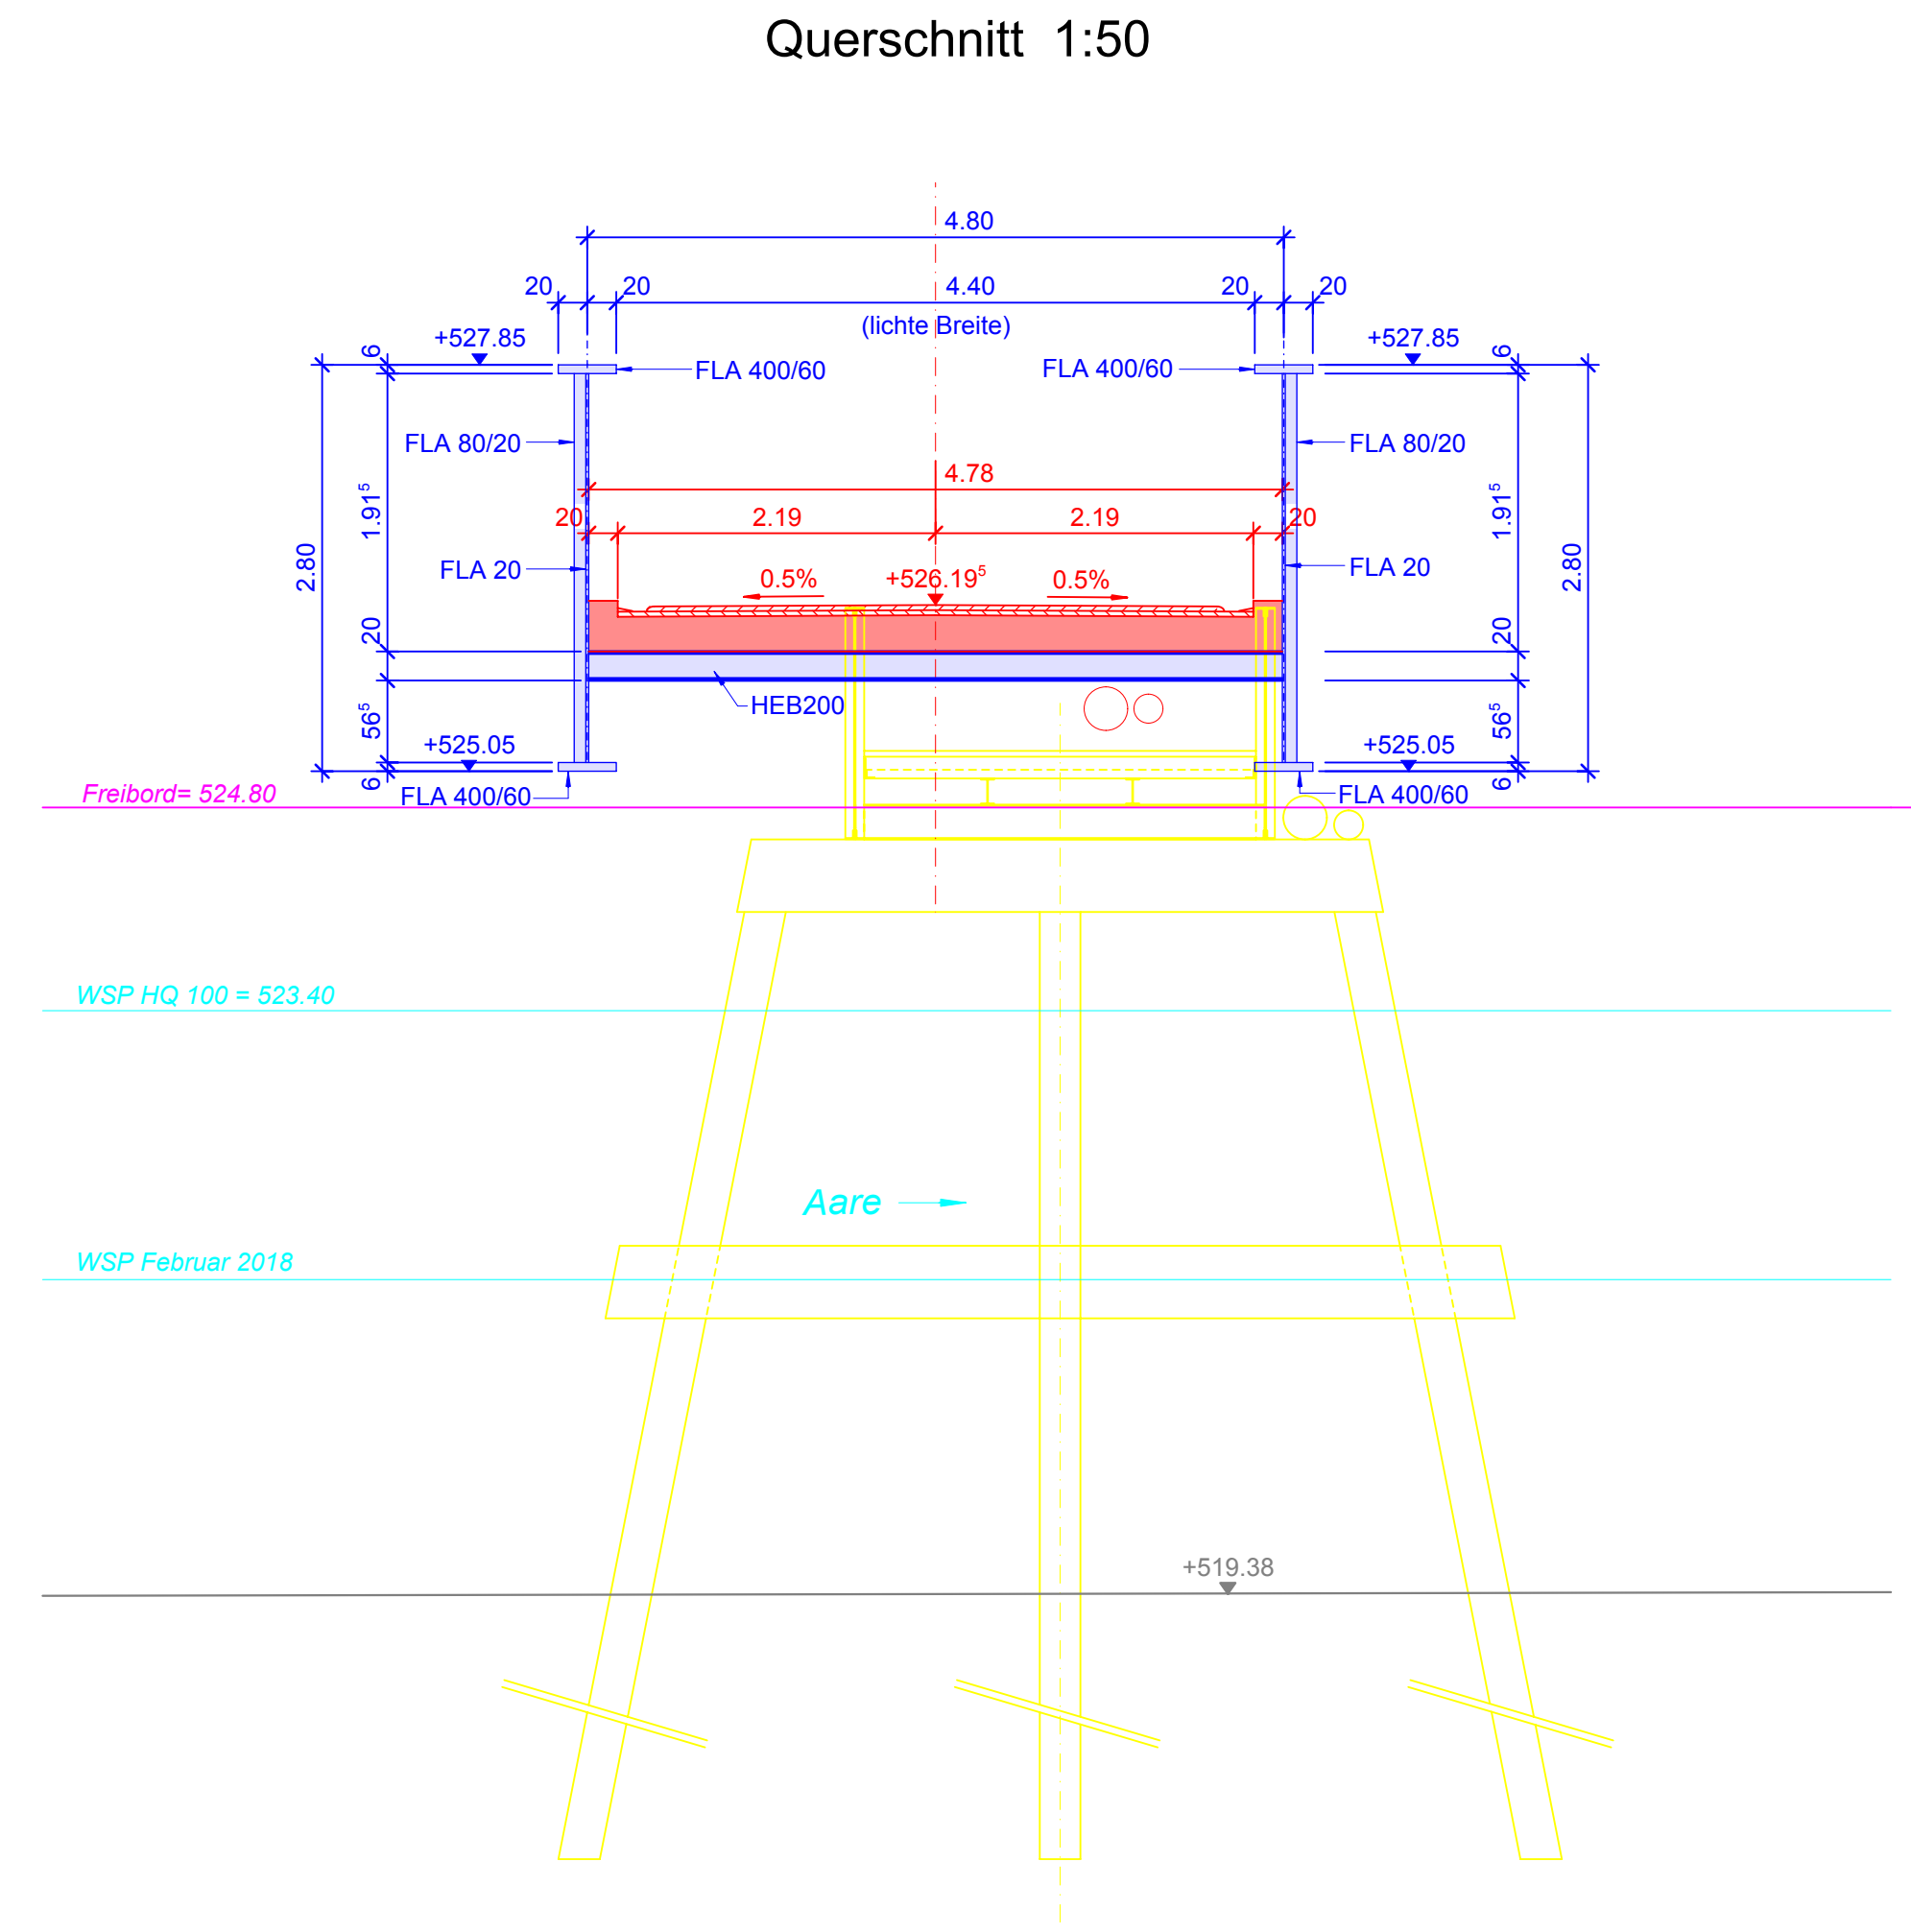
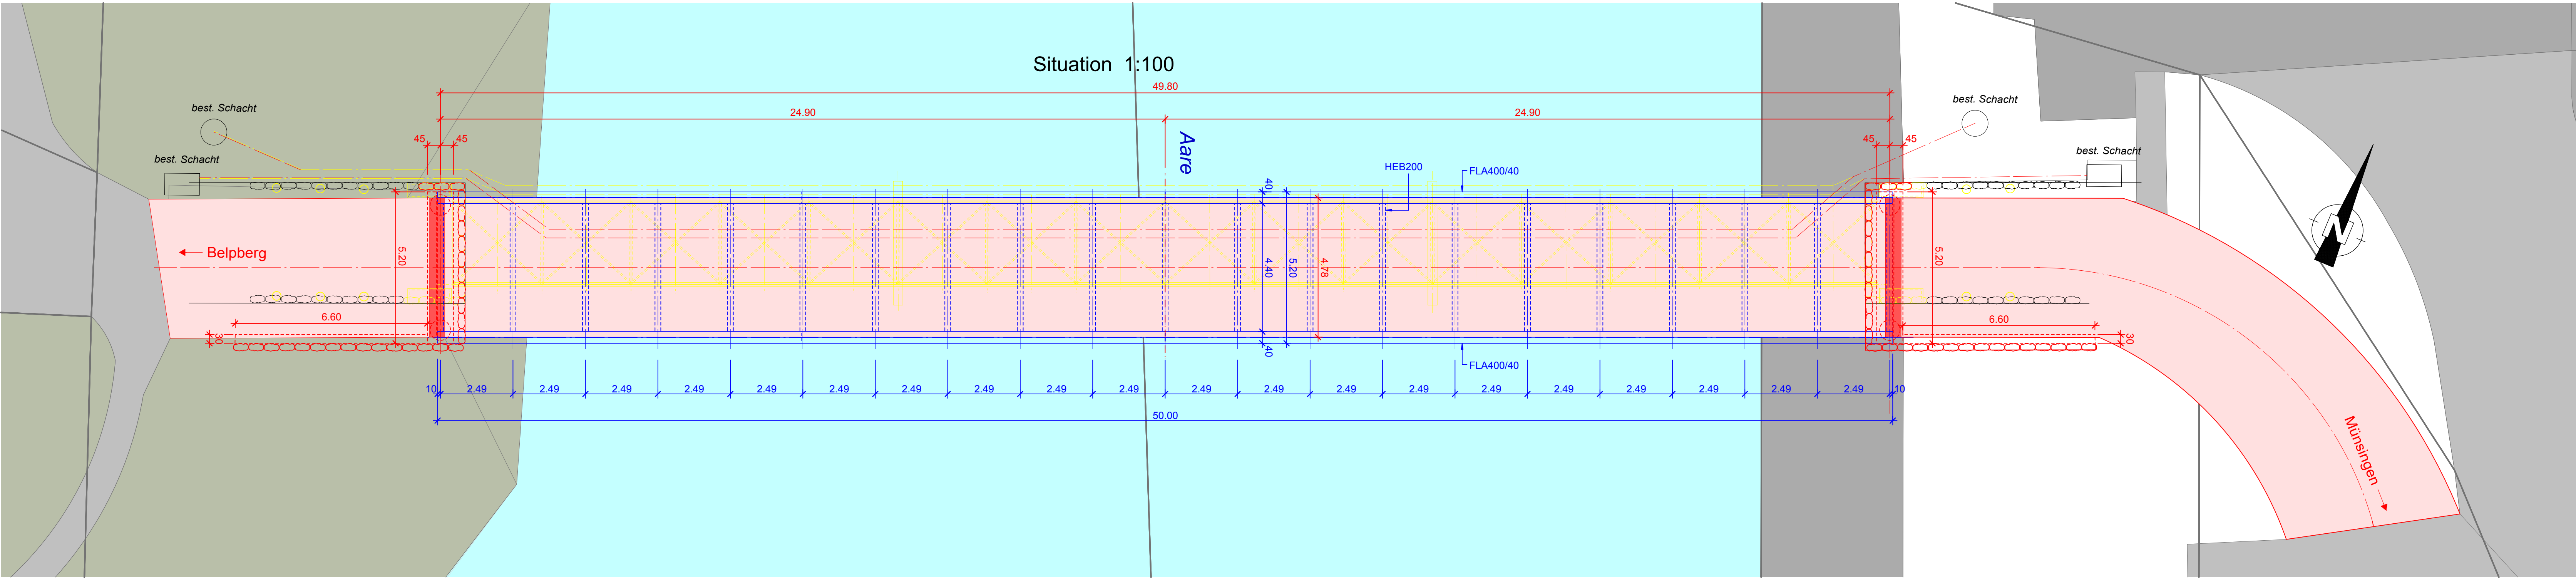
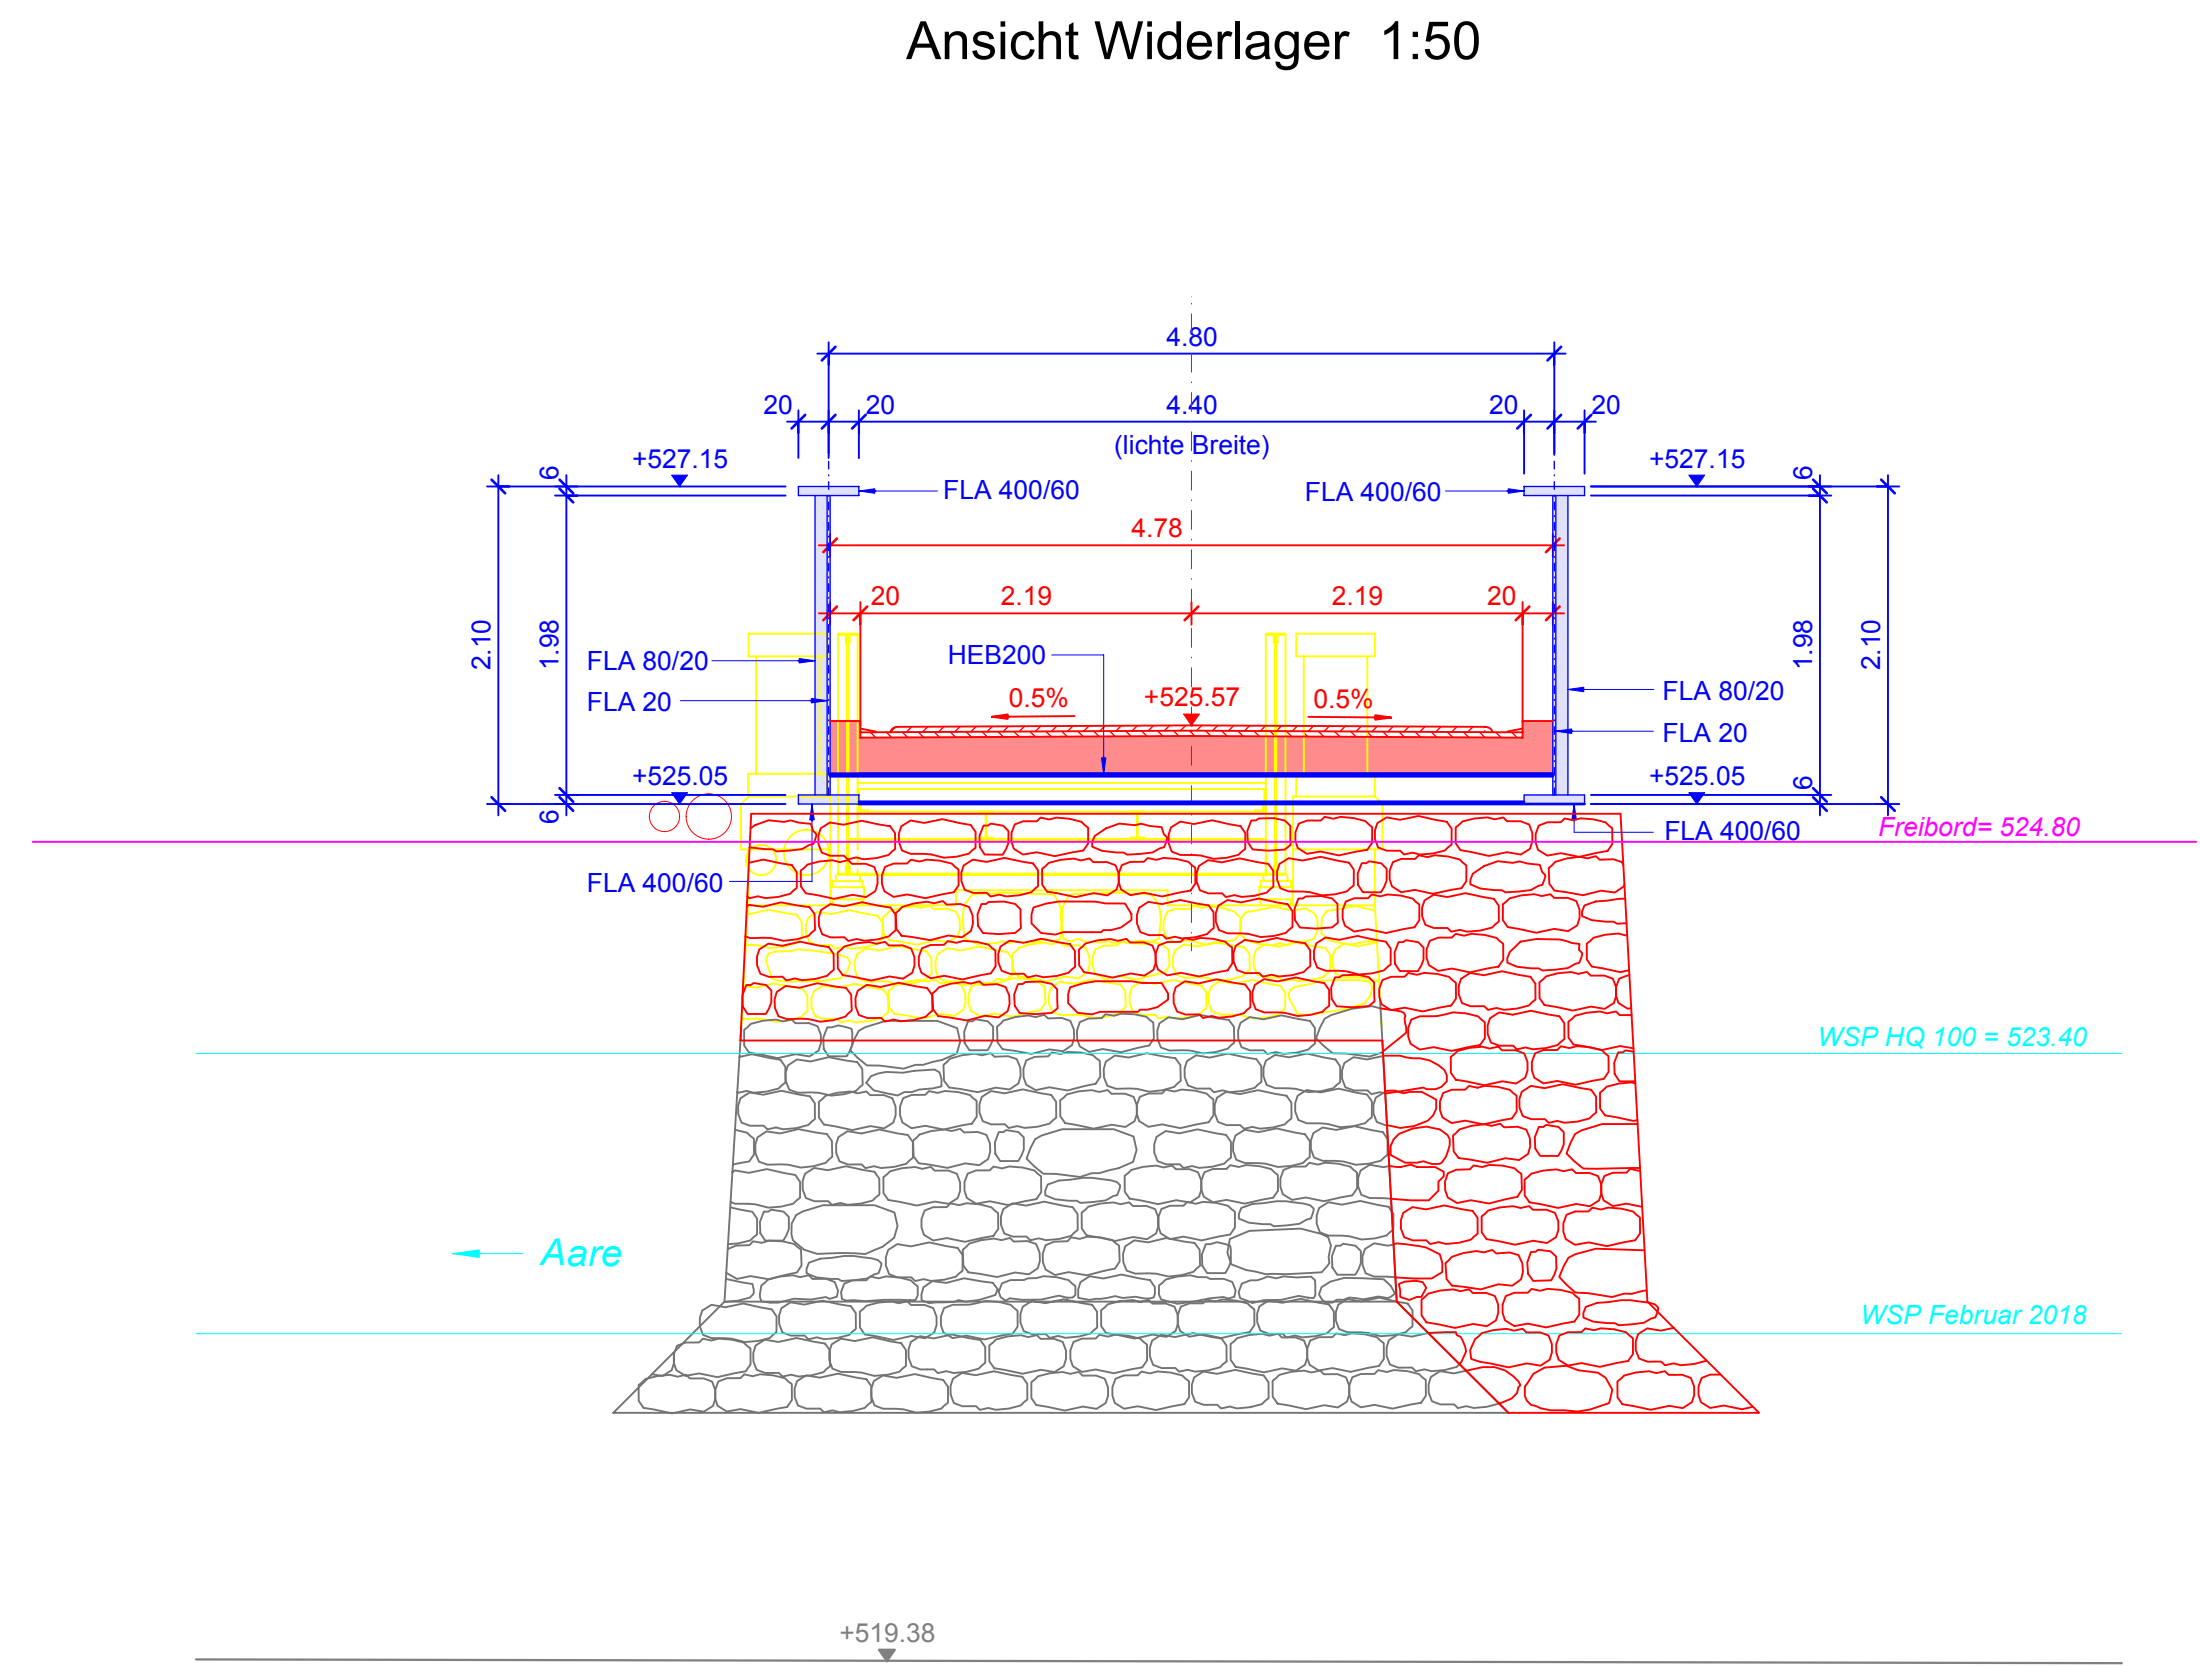


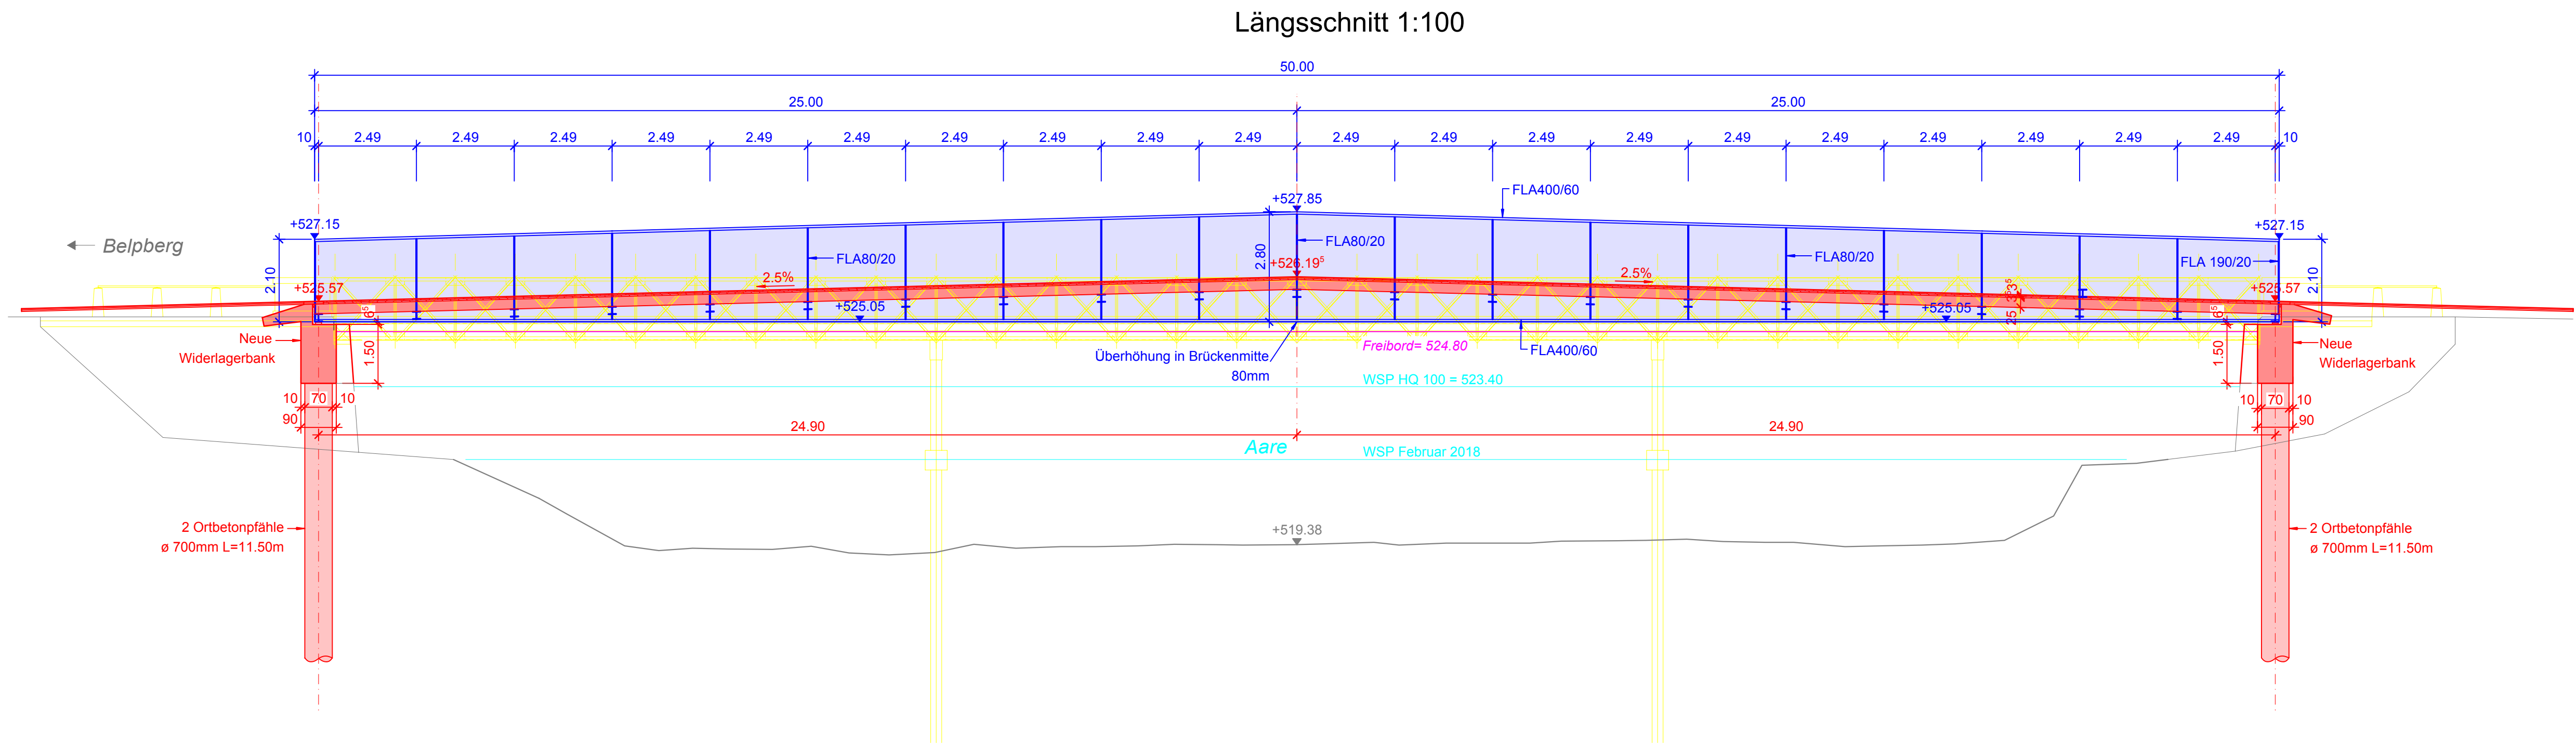

Ausführungsvariante Fachwerktrögbrücke

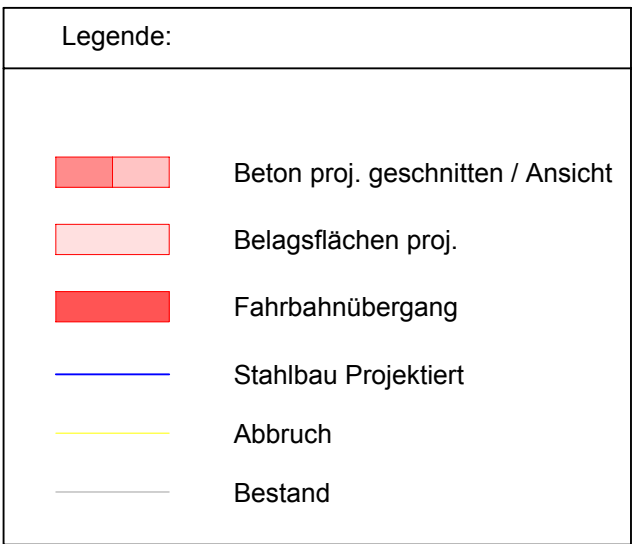

Wasserbauplan Beilage 3.4-2			
Gemeinde	Münsingen, Rubigen und Belp	Datum Dossier	20.04.2018
Erfolgtigkeitsgeber	Kanton Bern	Revidiert	13.04.2018
Gewässernummer	37	Projektnummer	20094
Gewässer	Aare	Plandatum	02.03.2018
Plan-Nr.	20520.31_911	Format	60 x 147

Wasserbauplan Obere Belpau Schützenfahrbrücke km 197'915

Variante Neubau Schützenfahrbrücke
1:100 / 1:50

Vorprojekt : Öffentliche Mitwirkung