
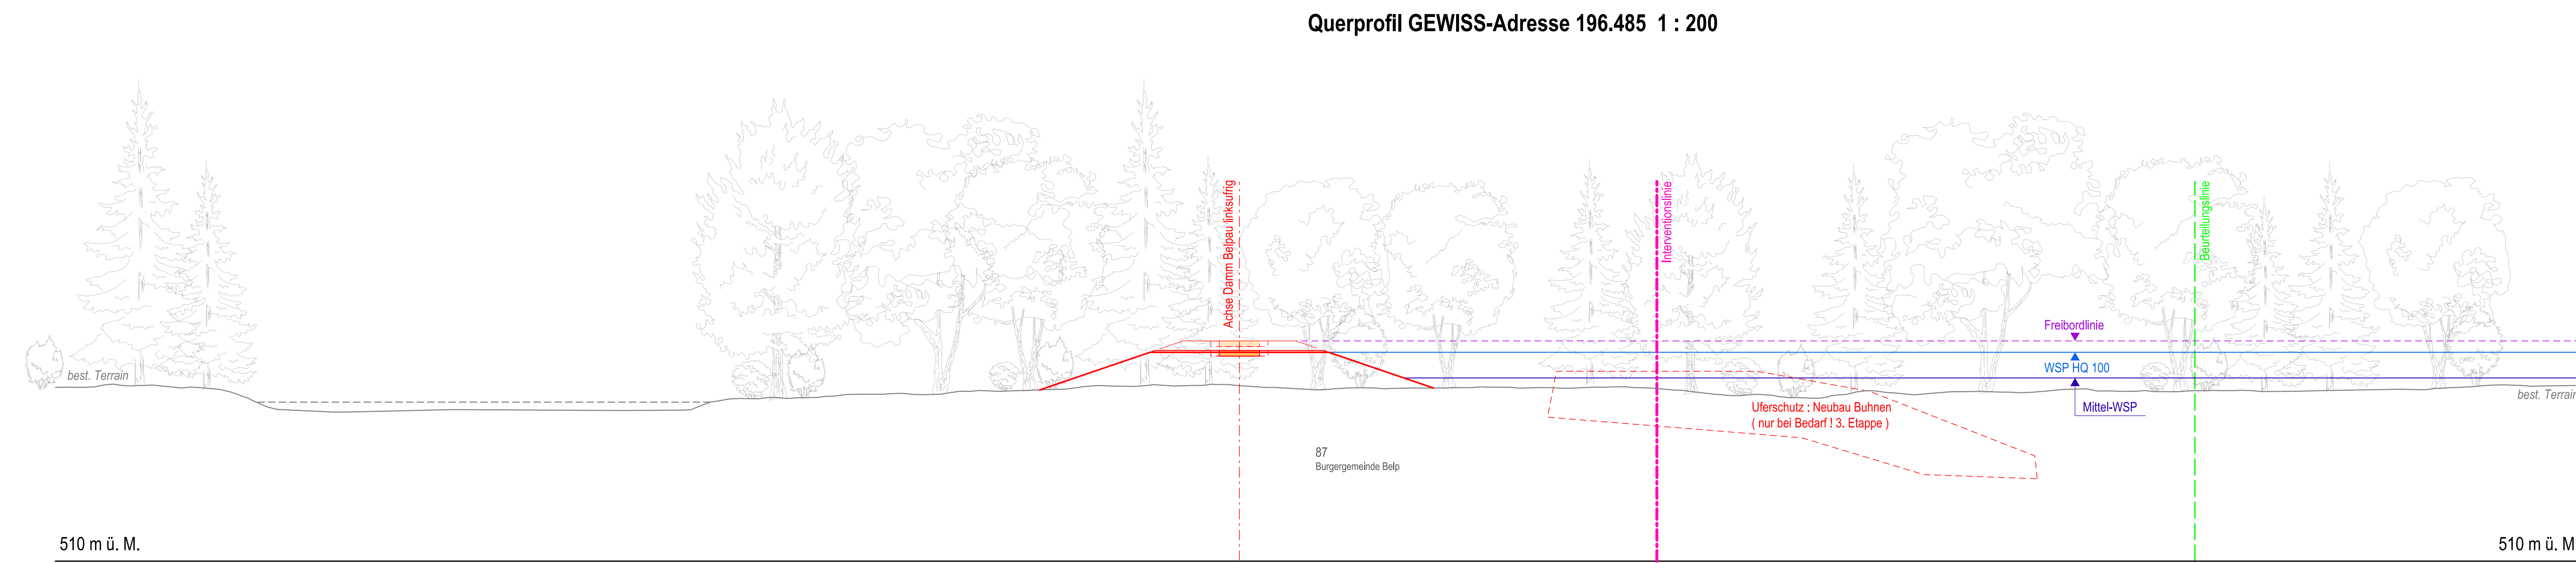


Revisionen	Datum	Gez.	Gez.	Vollst.
- Erstellt	20.04.2018	has/dah	rst	tbu
A				
B				
C				

Wasserbauplan Obere Belpau
km 195'240 - 197'930

Unterlage: Querprofile ② 1 : 200

Vorprojekt : Öffentliche Mitwirkung

 

Wasserbauplanungsbüro: 17.04.2018