


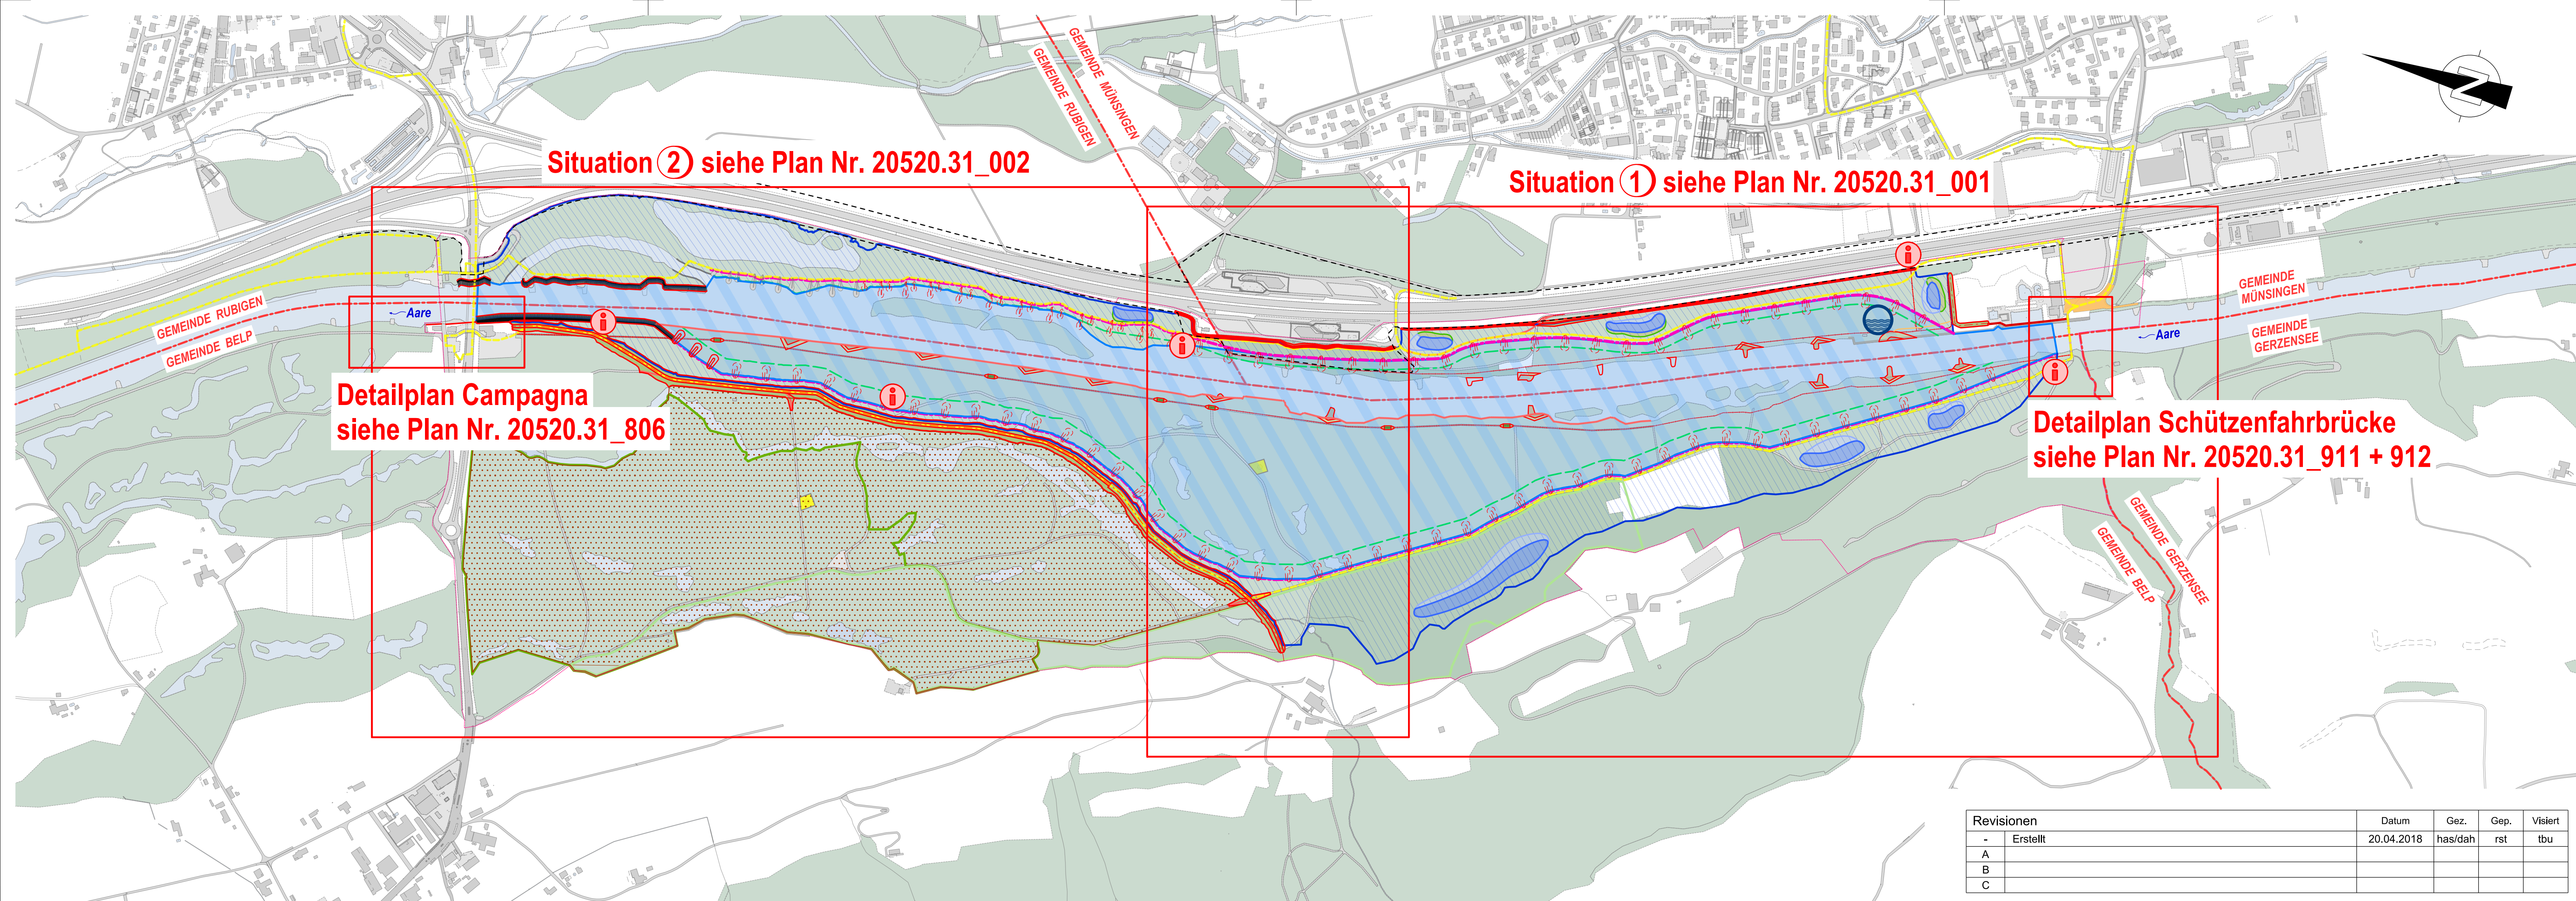

Situation ② siehe Plan Nr. 20520.31_002

Situation ① siehe Plan Nr. 20520.31_001

Detailplan Campagna
siehe Plan Nr. 20520.31_806

Detailplan Schützenfahrbrücke
siehe Plan Nr. 20520.31_911 + 912

Revisionen		Datum	Gez.	Gep.	Visiert
-	Erstellt	20.04.2018	has/dah	rst	tbu
A					
B					
C					

Wasserbauplan Beilage 3.1-2			
Gemeinde	Münsingen, Rubigen und Belp	Datum Dossier	20.04.2018
Erfüllungspflichtiger	Kanton Bern	Revidiert	
Gewässernummer	37	Projektnummer	20094
Gewässer	Aare	Plandatum	20.04.2018
Plan-Nr.	20520.31_000	Format	30 x 105

Wasserbauplan Obere Belpau
km 195'240 - 197'930

Unterlage **Übersichtsplan 1 : 5000**

Vorprojekt : **Öffentliche Mitwirkung**

Projektverfassende

Basler & Hofmann
Ingenieure, Planer und Berater
Industriestrasse 1, CH-3052 Zollikofen
T +41 31 544 24 24
www.baslerhofmann.ch

naturaqua PBK
Planung · Beratung · Kommunikation
Elisabethenstrasse 51
3014 Bern
T +41 31 335 25 25
www.naturaqua.ch

IMPULS AG
See- und
Landschaft
Naturerfahrung
Seestrasse 2
3600 Thun
T +41 33 225 60 10
www.impulsthun.ch