
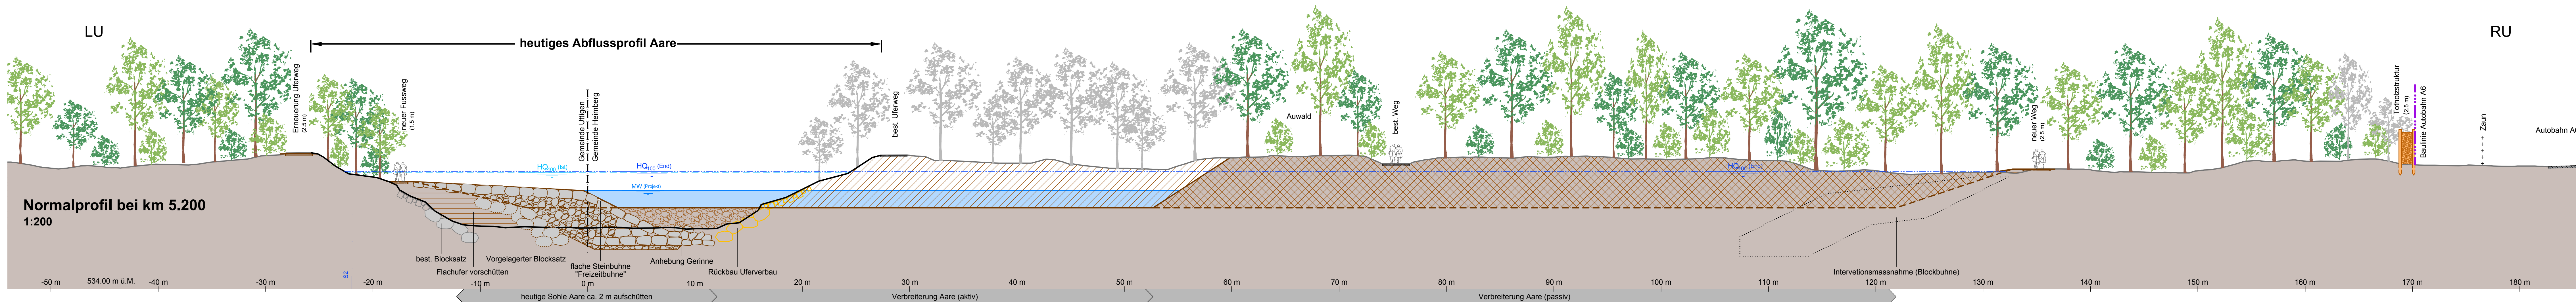


Normalprofil Uferweg 1:50

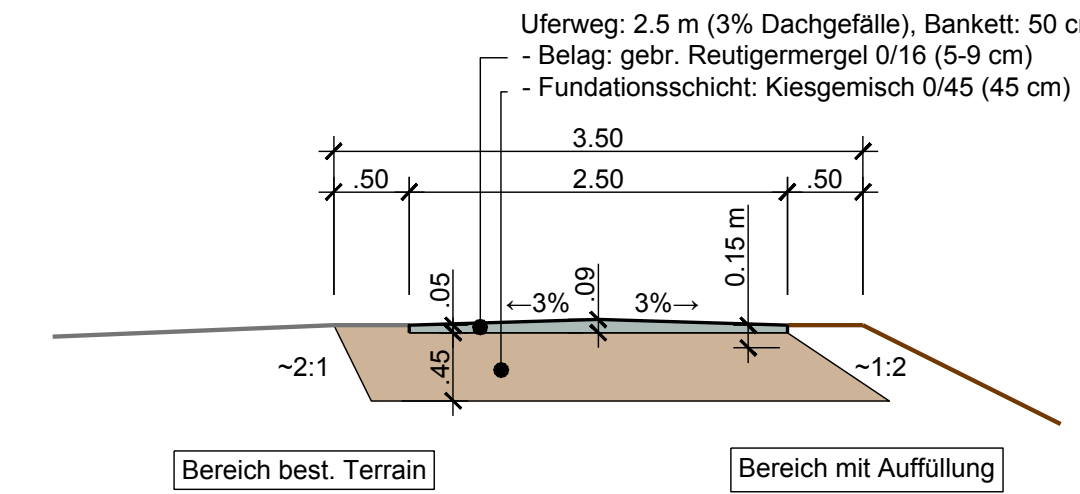

Gemeinde Heimberg
Gemeinde Uetendorf
Gemeinde Uttigen

Oberingenieurkreis II

Tiefbauamt
des Kantons Bern

Wasserbauplan
Beilage 09

Gemeinde	Heimberg / Uetendorf / Uttigen	Datum Dossier	13.07.2022
Erfüllungspflichtiger	Tiefbauamt Kanton Bern OIK II	Revidiert	
Gewässernummer	37	Projekt-Nr.	220.20158
Gewässer	Aare	Plandatum	01.07.2022
Plan-Nr.	BE09793-110-31-09	Format	147 x 30 cm

WBP Aare Oberi Au, Uttigen

Unterlage

Normalprofile 1:200
Uferweg 1:50

Projektverfasser

INGE VIVARE

% CSD INGENIEURE AG
Belpstrasse 48
CH-3007 Bern
www.csd.ch

- ☒ CSD Ingenieure AG
- ☐ Mätzener & Wyss Bauingenieure AG
- ☐ Gallmann Engineering AG
- ☐ IDEALP SA

Wasserbauplangenehmigung: Vorprojekt