


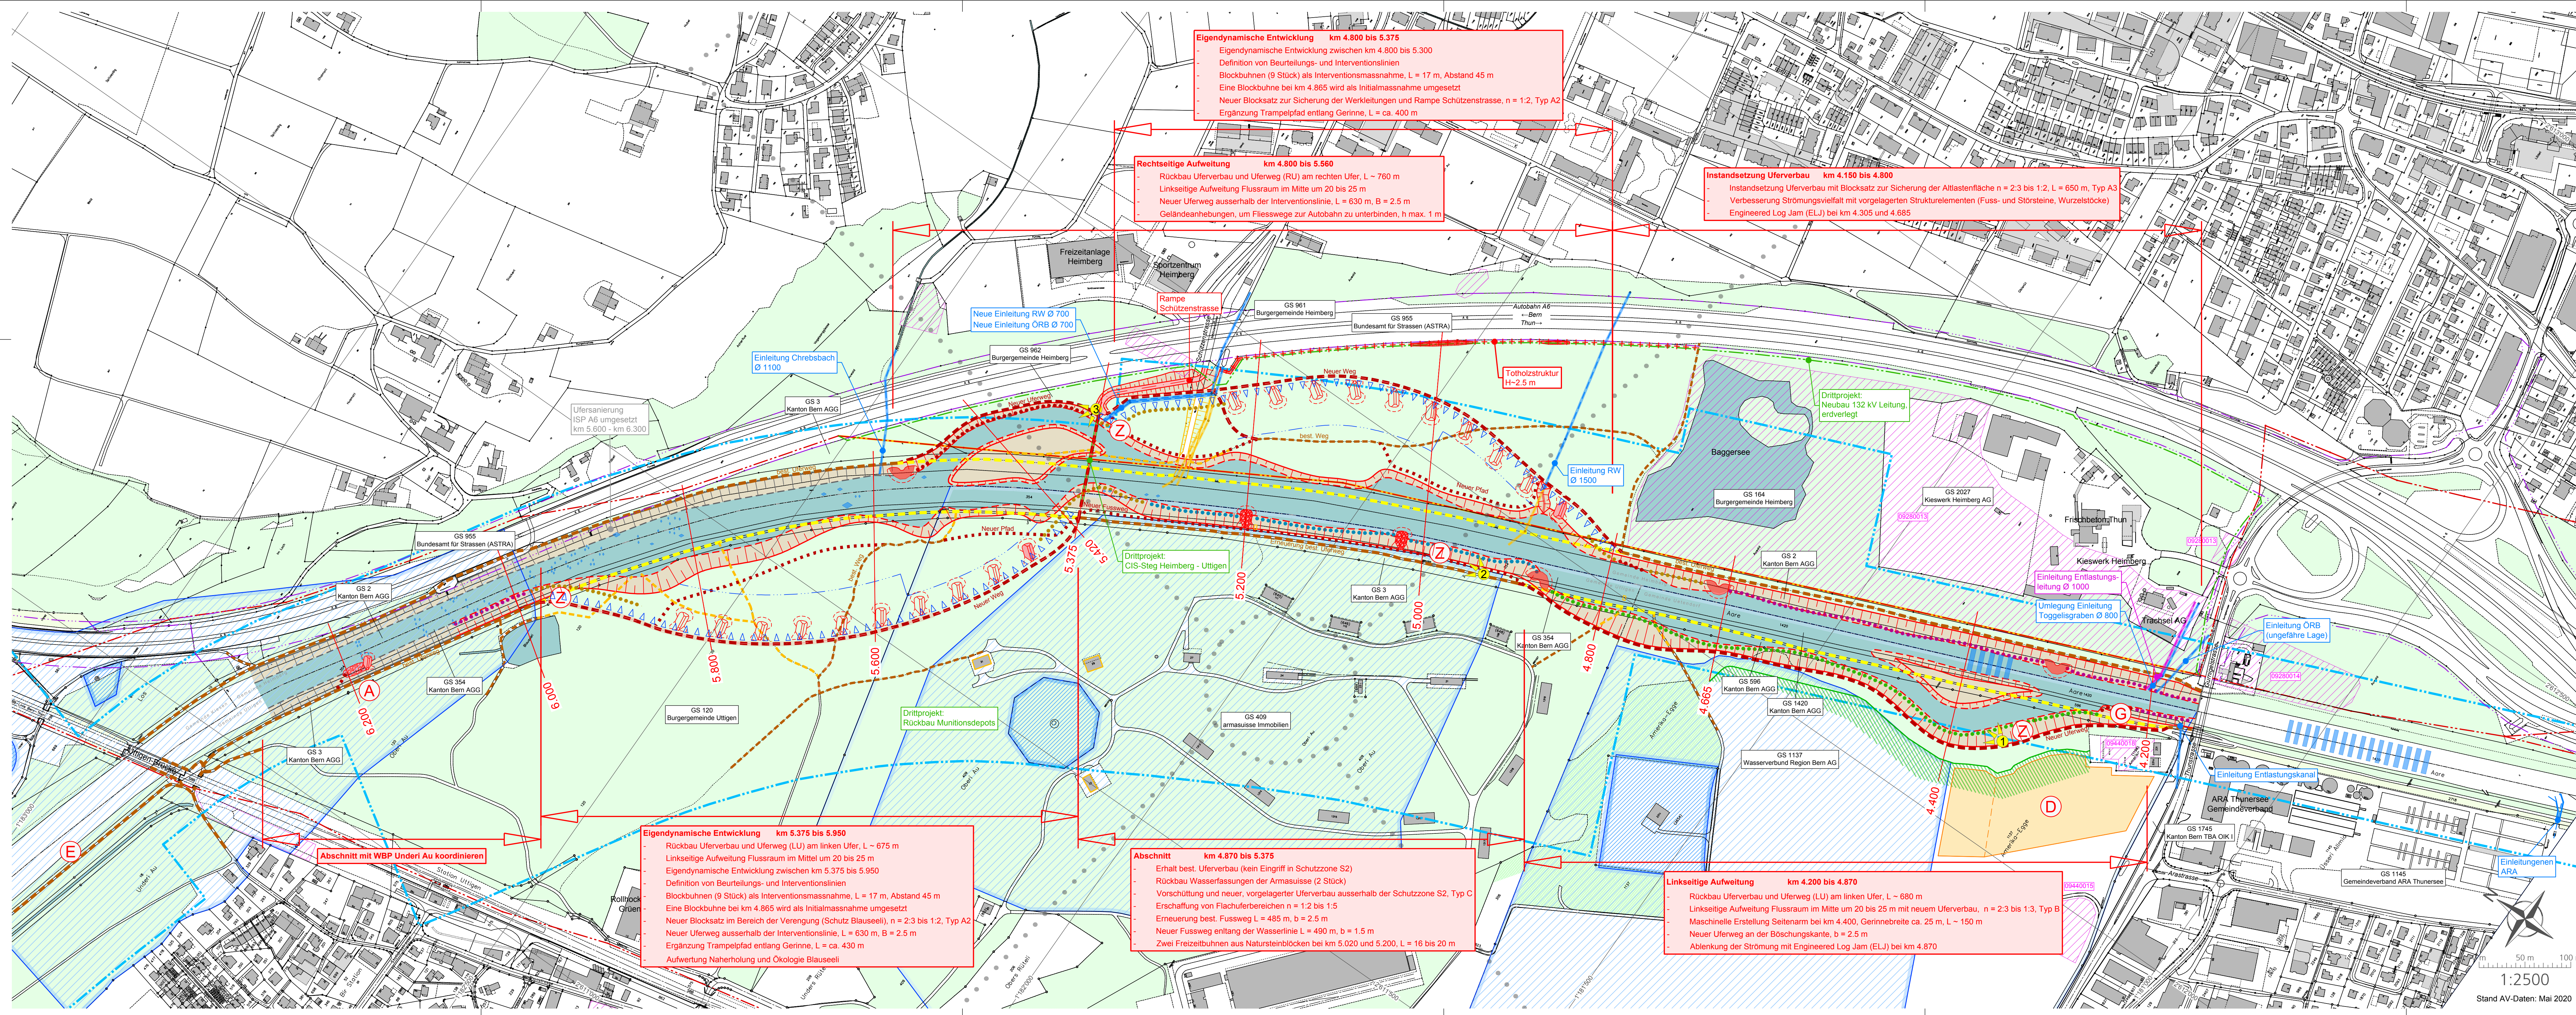

LEGENDE

Allgemein

- Gewässerraum gem. RRB Nr. 634/2017
- Baulinie Nationalstrasse (Stand: 16.03.2020)
- Grundwasserschutzzonen S1, S2, S3
- Belasteter Standorte mit Nummer (KBS)
- Bestehende Sohlensicherungen Blöcke / Schwellen
- 5.600 Flusskilometrierung / Querprofil
- Wald nach AV-Daten / Aufforstung nach Luftbild
- Standort Visualisierung
- Perimeter Grabarbeiten in Absprache mit der Armasuisse

Drittprojekte

- CIS-Steg Heimberg - Utigen
- Rückbau 132 kV Freileitung
- Neubau 132 kV Leitung, erdverlegt

Projekt

- Entwicklungsraum Aare mit Interventionslinie begrenzt
- Beurteilungslinie
- Typ A1: Uferverbau mit GeoFilter (sichtbar)
- Typ A2: Uferverbau mit GeoFilter (schlafend verbaut)
- Typ A3: Uferverbau mit GeoFilter (instandstellung)
- Typ B: Uferverbau mit BioFilter
- Typ C: Uferverbau mit GeoFilter, vorgeschüttet
- Initiierungsmassnahme: Aufweitung / Anschüttung
- Strömunglenkende Massnahme: Engineered Log Jam "ELJ"
- Strömunglenkende Massnahme: Feiezeitbühne
- Initiierungs- / Interventionsmassnahme: Blockbühne
- Waldsaum ergänzen
- Totholzstruktur
- Auswasserungsstelle
- Einwasserungsstelle
- Zugang Aare
- Depotfläche für überschüssigen Aareschotter
- Geschlebezugabestelle Aareschotter

Wegnetz

- Uferweg (Bestehend / Rückbau)
- Nebenwege (Bestehend / Rückbau)
- Neuer Weg / Neuer Weg auf Damm (Geländemodellierung)
- Neuer temporärer Pfad im Entwicklungsraum Aare

Gemeinde Heimberg
Gemeinde Uetendorf
Gemeinde Utigen

Oberingenieurkreis II

Tiefbauamt
des Kantons Bern

Wasserbauplan Beilage 02			
Gemeinde	Heimberg / Uetendorf / Utigen	Datum Dossier	13.07.2022
Erfüllungspflichtiger	Tiefbauamt Kanton Bern OIK II	Revidiert	
Gewässernummer	37	Projekt-Nr.	220.20158
Gewässer	Aare	Plandatum	01.07.2022
Plan-Nr.	BE09793-110-31-02	Format	147 x 45 cm

WBP Aare Oberi Au, Utigen

Unterlage Situationsplan 1:2'500

Projektverfasser

INGE VIVARE

% CSD INGENIEURE AG
Baltstrasse 48
CH-3007 Bern
www.csd.ch

☒ CSD Ingenieure AG
☒ Mätzener & Wyss Baingenieure AG
☐ Gallmann Engineering AG
☐ IDEALP SA

Wasserbauplangenehmigung: Vorprojekt

1:2500
Stand AV-Daten: Mai 2020