




LEGENDE

Allgemein

- Gewässerraum gem. RRB Nr. 634/2017
- Baulinie Nationalstrasse (Stand: 16.03.2020)
- Grundwasserschutzzone
- Belasteter Standorte mit Nummer (KBS)
- Sondierbohrung mit Nummer (Geoportal KI: Bern)
- Bestehende Sohlsicherungen Blöcke / Schwellen
- Flussklimetrierung / Querschnitt
- Wald nach AV-Daten / Aufforstung nach Luftbild
- Perimeter Grabarbeiten in Absprache mit der Armassuisse

Drittprojekte

- CIS-Sieg Heimberg - Utigen
- Rückbau 132 KV Freileitung
- Neubau 132 KV Leitung, Erdverlegt

Projekt

- Entwicklungsraum Aare mit Interventionslinie begrenzt
- Beurteilungslinie
- Typ A1: Uferverbau mit GeoFilter (sichtbar)
- Typ A2: Uferverbau mit GeoFilter (schleifend verbaut)
- Typ A3: Uferverbau mit GeoFilter (Instandstellung)
- Typ B: Uferverbau mit BioFilter
- Typ C: Uferverbau mit GeoFilter, vorgeschüttet
- Interventionsmassnahme: Aufweitung / Anschüttung
- Stromungslenkende Massnahme: Engineered Log Jam "ELJ"
- Stromungslenkende Massnahme: Feiselzähne
- Interventions- / Interventionsmassnahme: Blockbühne
- Waldsaum ergänzen
- Totholzstruktur

Wegnetz

- Uferweg (Bestehend / Rückbau)
- Nebenweg (Bestehend / Rückbau)
- Neuer Weg / Neuer Weg auf Dam (Geländemodellierung)
- Neuer Uferweg
- Neuer temporärer Plad in Entwicklungsraum Aare

Gemeinde Heimberg
Gemeinde Utigen
Gemeinde Utendorf

**Wasserbauplan
Beilage 03**

Gemeinde	Heimberg / Utendorf / Utigen	Datum Dossier	13.07.2022
Erstellungsfunktion	Tiefbauamt Kanton Bern OIK II	Revidiert	220.20158
Gewässernummer	37	Projekt-Nr.	
Quäbster	Aare	Plandatum	01.07.2022
Plan-Nr.	BE02733-110-31-03	Format	188 x 60 cm

WBP Aare Oberi Au, Utigen

Unterlage: **Situation Süd 1:1'000**
km 4.000 - km 5.375

Projektleiter:
INGE VIVARE

CSO Ingenieure AG
Matten & Wyss Baugenerie AG
Gutmann Engineering AG
GEALP SA

Wasserbauplanungs- / Vorprojekt

Stand AV-Daten: Mai 2020