


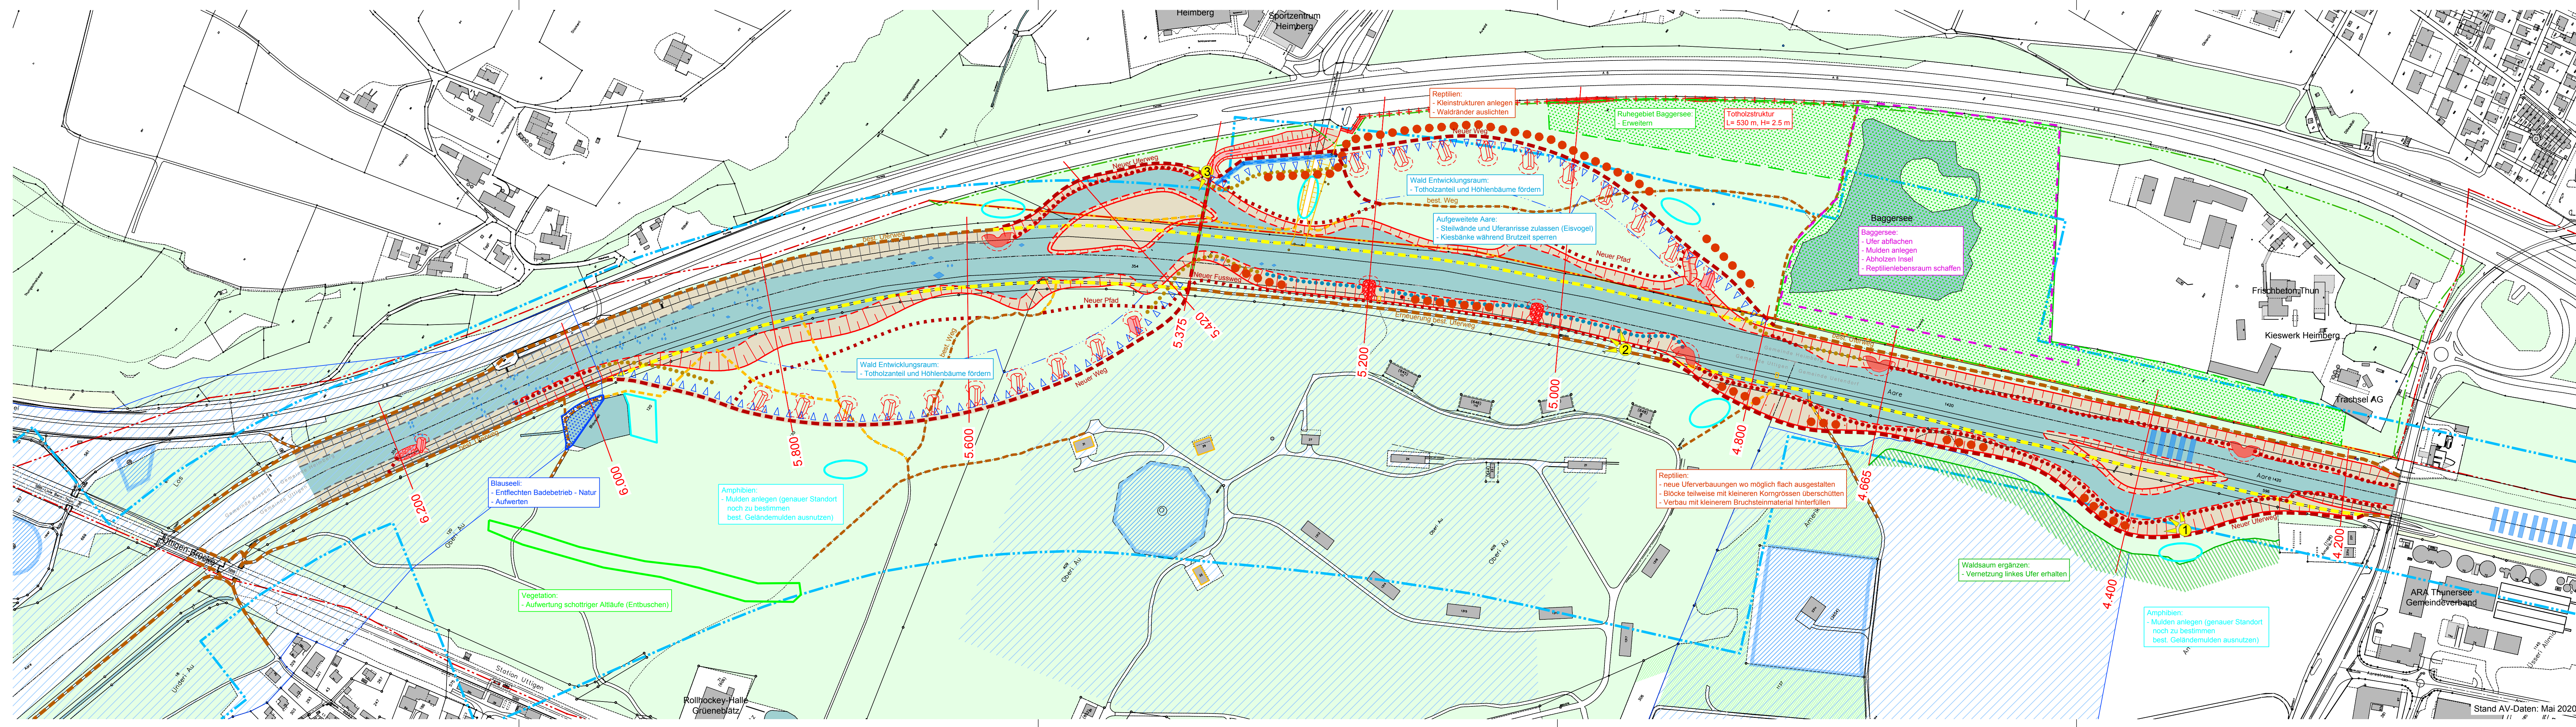

LEGENDE

- Allgemein**
- Gewässerraum gem. RRB Nr. 634/2017
 - Grundwasserschutzzone S2
 - Bestehende Sohlensicherungen Blöcke / Schwellen
 - 5.600 Flusskilometrierung / Querprofil
 - Wald nach AV-Daten / Aufforstung nach Luftbild
 - Standort Visualisierung

Drittprojekte

- CIS-Steg Heimberg - Uttigen
- Rückbau 132 kV Freileitung
- Neubau 132 kV Leitung, erdverlegt

Projekt

- Entwicklungsraum Aare mit Interventionslinie begrenzt
- Beurteilungslinie
- Uferverbau sichtbar
- Uferverbau schlafend verbaut
- Uferverbau vorgeschüttet
- Initiierungsmassnahme: Aufweitung / Anschüttung
- Strömunglenkende Massnahme: Engineered Log Jam "ELJ"
- Strömunglenkende Massnahme: Feiezeitbühne
- Initiierungs- / Interventionsmassnahme: Blockbühne

Wegnetz

- Uferweg (Bestehend / Rückbau)
- Nebenwege (Bestehend / Rückbau)
- Neuer Weg
- Neuer temporärer Pfad im Entwicklungsraum Aare

Massnahmen Natur

- Baggersee
- Amphibien (genauer Ort noch zu bestimmen)
- Reptilien
- Vegetation
- Waldsaum ergänzen
- Totholzstruktur
- Ruhegebiet Natur
- Aufwertung Blauseeli Erholung+Natur

Gemeinde Heimberg
Gemeinde Uetendorf
Gemeinde Uttigen

Oberingenieurkreis II

Tiefbauamt
des Kantons Bern

Wasserbauplan Beilage 16

Gemeinde	Heimberg / Uetendorf / Uttigen	Datum Dossier	13.07.2022
Erfüllungspflichtiger	Tiefbauamt Kanton Bern OIK II	Revidiert	
Gewässernummer	37	Projekt-Nr.	220.20158
Gewässer	Aare	Plandatum	01.07.2022
Plan-Nr.	BE09793-110-31-16	Format	147 x 30 cm

WBP Aare Oberi Au, Uttigen

Massnahmen Natur Situationsplan 1:2'500

Projektverfasser

INGE VIVARE

% CSD INGENIEURE AG
Belpstrasse 48
CH-3007 Bern
www.csd.ch

☒ CSD Ingenieure AG
☐ Mätzener & Wyss Bauingenieure AG
☐ Gallmann Engineering AG
☐ IDEALP SA

Wasserbauplangenehmigung: Vorprojekt