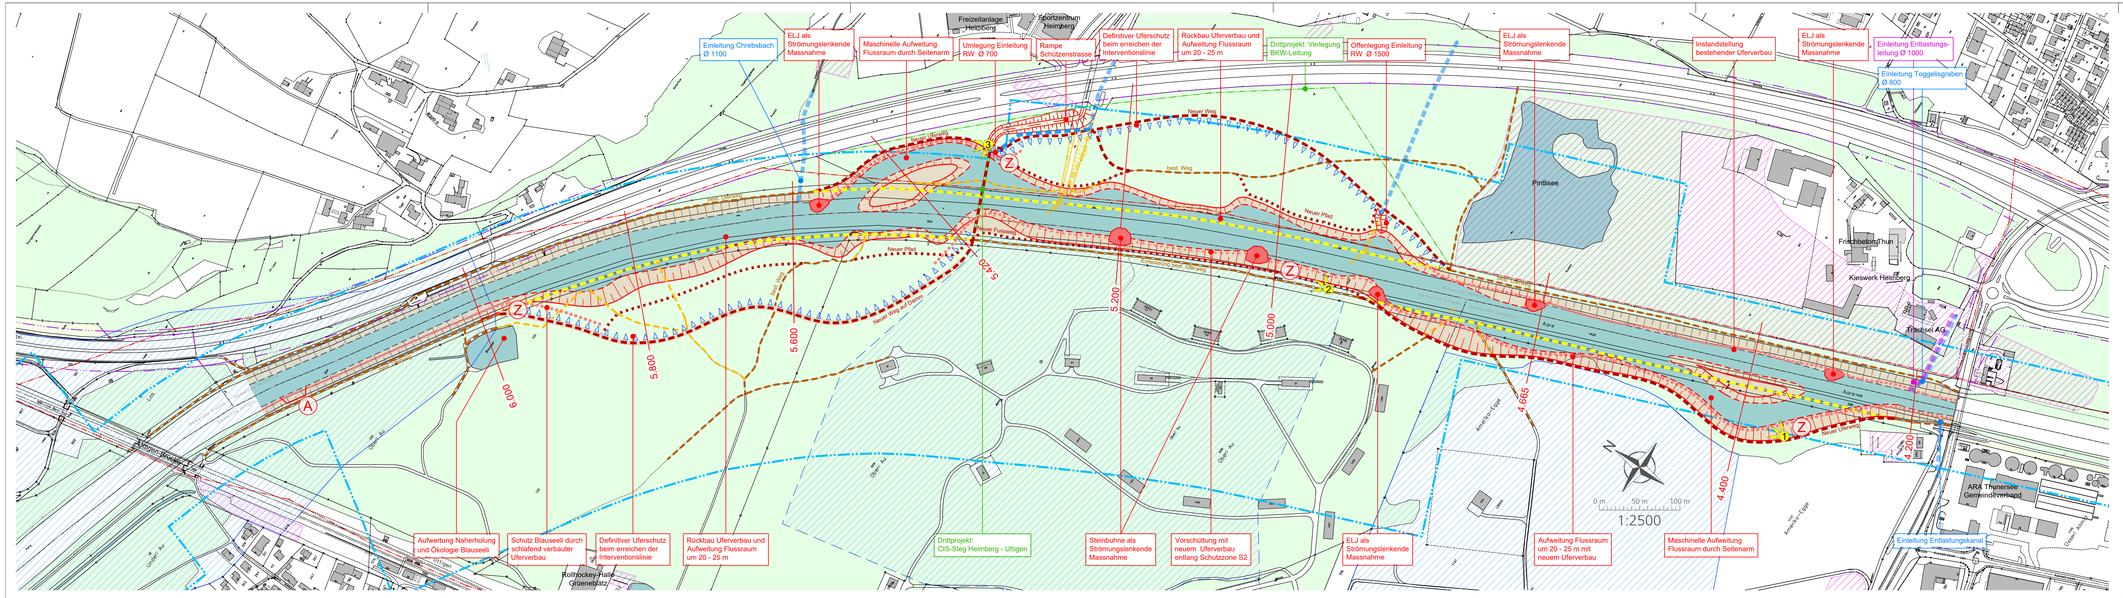

LEGENDE

Allgemein

- Gewässerraum gem. RRB Nr. 634/2017
- Baulinie Nationalstrasse (Stand: 16.03.2020)
- Grundwasserschutzzone S2 (festgesetzt und geplant)
- 052800013 Belasteter Standorte mit Nummer (KBS)
- 5.600 Flusskilometrierung / Querprofil
- Standort Visualisierung

Drittprojekte

- CIS-Steg Heimberg - Uttigen
- Umlegung BKW-Leitung

Projekt

- Entwicklungsraum Aare mit Interventionslinie begrenzt
- Instandstellung bestehender Uferverbau
- Neuer Uferverbau
- Vorgelagerter Uferverbau
- Initiierungsmassnahmen / Aufweitung / Anschüttung
- Strömungslenkende Massnahmen (Engineered Log Jam "ELJ" / Steinbuhne)
- A Auswasserungsstelle
- Z Zugang Aare

Wegnetz

- Uferweg (Bestehend / Rückbau)
- Nebenwege (Bestehend / Rückbau)
- Neuer Weg / Neuer Weg auf HWS-Damm (Geländemodellierung)
- Neuer temporärer Pfad im Entwicklungsraum Aare

Visualisierung Standort 3

nach Initialmassnahmen

im Endzustand

Visualisierung Standort 2

nach Initialmassnahmen

im Endzustand

Visualisierung Standort 1

nach Initialmassnahmen

im Endzustand

Situation heute

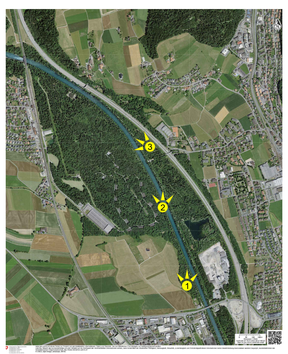

Standorte Visualisierung

0 Jahre Situation nach Initialmassnahmen — Entwicklung — Situation Endzustand >20 Jahre

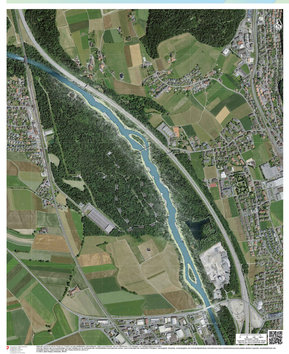

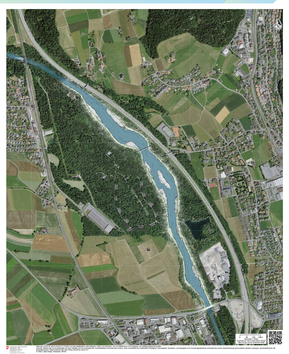

Visualisierungen: Moeri & Partner AG Landschaftsarchitekten

Engineered Log Jam (ELJ)
Beispiel: Aare, Farhubel bei Belp

Engineered Log Jam (ELJ)
Beispiel: Aare, Farhubel bei Belp

Steinbuhne
Beispiel: Aare, Wehrliau bei Muri

Steinbuhne
Beispiel: Aare, Selhofen bei Belp

Uferverbau
Beispiel: Aare, Autobahn A6, Heimberg

Vorschüttung mit neuem Ufervergbau
Beispiel: Aare, Autobahn A6, Heimberg

Gemeinde Heimberg
Gemeinde Uetendorf
Gemeinde Uttigen

Oberingenieurkreis II

Tiefbauamt
des Kantons Bern

Wasserbauplan
Beilage 2

Gemeinde	Heimberg / Uetendorf / Uttigen	Datum Dossier	01.06.2021
Erfüllungspflichtiger	Tiefbauamt Kanton Bern OIK II	Revidiert	
Gewässernummer	37	Projekt-Nr.	220.20158
Gewässer	Aare	Plandatum	28.05.2021
Plan-Nr.	BE09793	Format	126 x 60 cm

WBP Oberi Au

Unterlage: Situationsplan 1:2'500

Projektverfasser
INGE VIVARE
% CSD INGENIEURE AG
Hessstrasse 27d
3097 Liebefeld
www.csd.ch

Wasserbauplangenehmigung: Mitwirkung