


Normalie Ufersanierung 1:50

Neuer Blocksatz, gemäss BAFU QP GEWISS-Adresse 186217

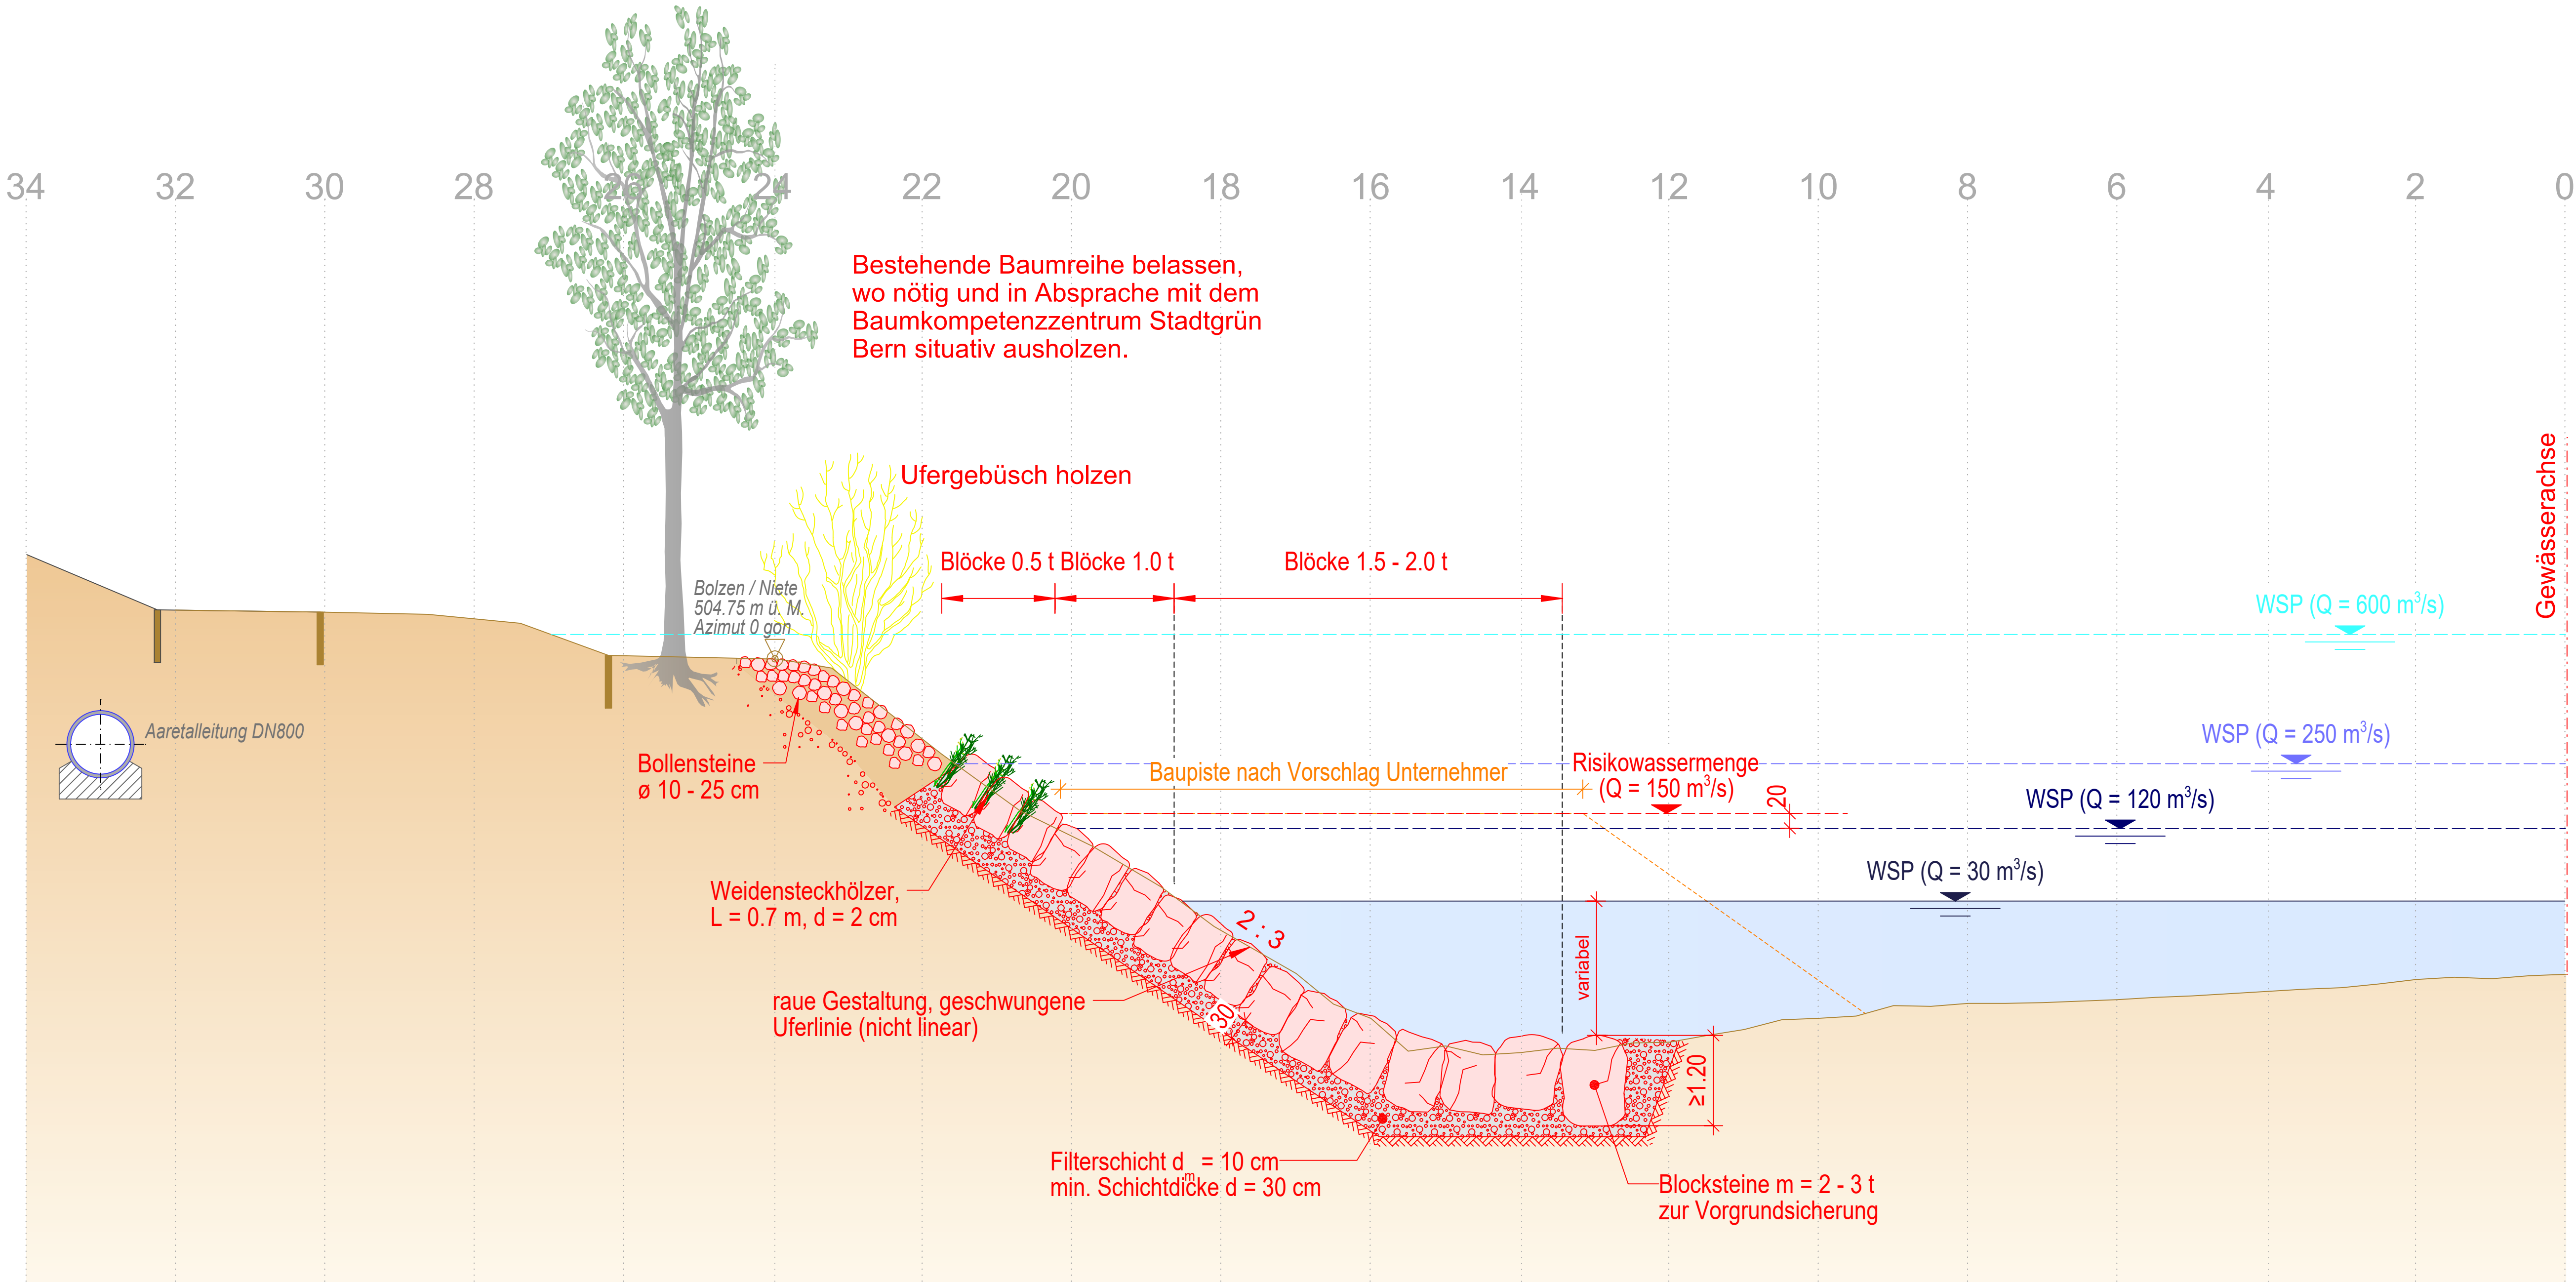

- Legende :**
- Bestand**
- best. Terrain
 - best. Blocksteine
- Projekt**
- Filterschicht
 - Blocksteine
 - Bollensteine
 - Weidensteckhölzer

Tiefbauamt
Kanton Bern

Oberingenieurkreis II

Tiefbauamt
des Kantons Bern

Wasserbaubewilligung

Gemeinde	Bern	Datum Dossier	21.02.2025
Erfüllungspflichtiger	Kanton Bern	Revidiert	
Gewässernummer	37	Projekt-Nr.	420.20456
Gewässer	Aare	Plandatum	21.02.2025
Plan-Nr.	3.1	Format	594 x 1050

Partielle Instandsetzung Aareufer
Schönau - Gaswerkareal

Unterlagen Normalien Ufersanierung 1:50

Auflageprojekt

Projektverfassende
Generalplanerteam HWS Aarebogen:
p.A.

Emch+Berger AG Bern
Schneidstr. 23, Postfach
CH-3001 Bern
Tel. +41 58 451 61 11
www.emchberger.ch

IUB Engineering
Flussbau AG
Bühlerstr. 10, 3000 Bern
www.flussbau.ch

Rolf Mühlethaler
Architekt BSA SIA
ws
Landschaftsarchitekten AG

Genehmigungsvermerke: