

Gemeinde	Münsingen	Datum Dossier	9. September 2017
Erfüllungspflichtiger	Tiefbauamt des Kantons Bern	Revidiert	
Gewässernummer	37	Projekt-Nr.	H2017.02
Gewässer	Aare	Plandatum	06.09.2017
Plan-Nr.	01	Format	42x147 cm

Aare:
Instandstellungsprojekt Abschnitt Schützenfahr

Unterlage **Situation 1:1000**

Projektverfassende

Flussbau AG SAH
Schwarztorstrasse 7
3007 Bern
Tel 031 376 11 05
sah.bau@flussbau.ch


Geobau Ingenieure AG
Geomatik Bau Umwelt
3110 Münsingen
Tel 031 724 30 30
www.geobauing.ch

 **Flussbau AG** SAH
dipl. Ing. ETH/SIA flussbau.ch

Schwarztorstr. 7, CH-3007 Bern, Tel. 031-376 11 05

Genehmigungsvermerke

Oberingenieurkreis I






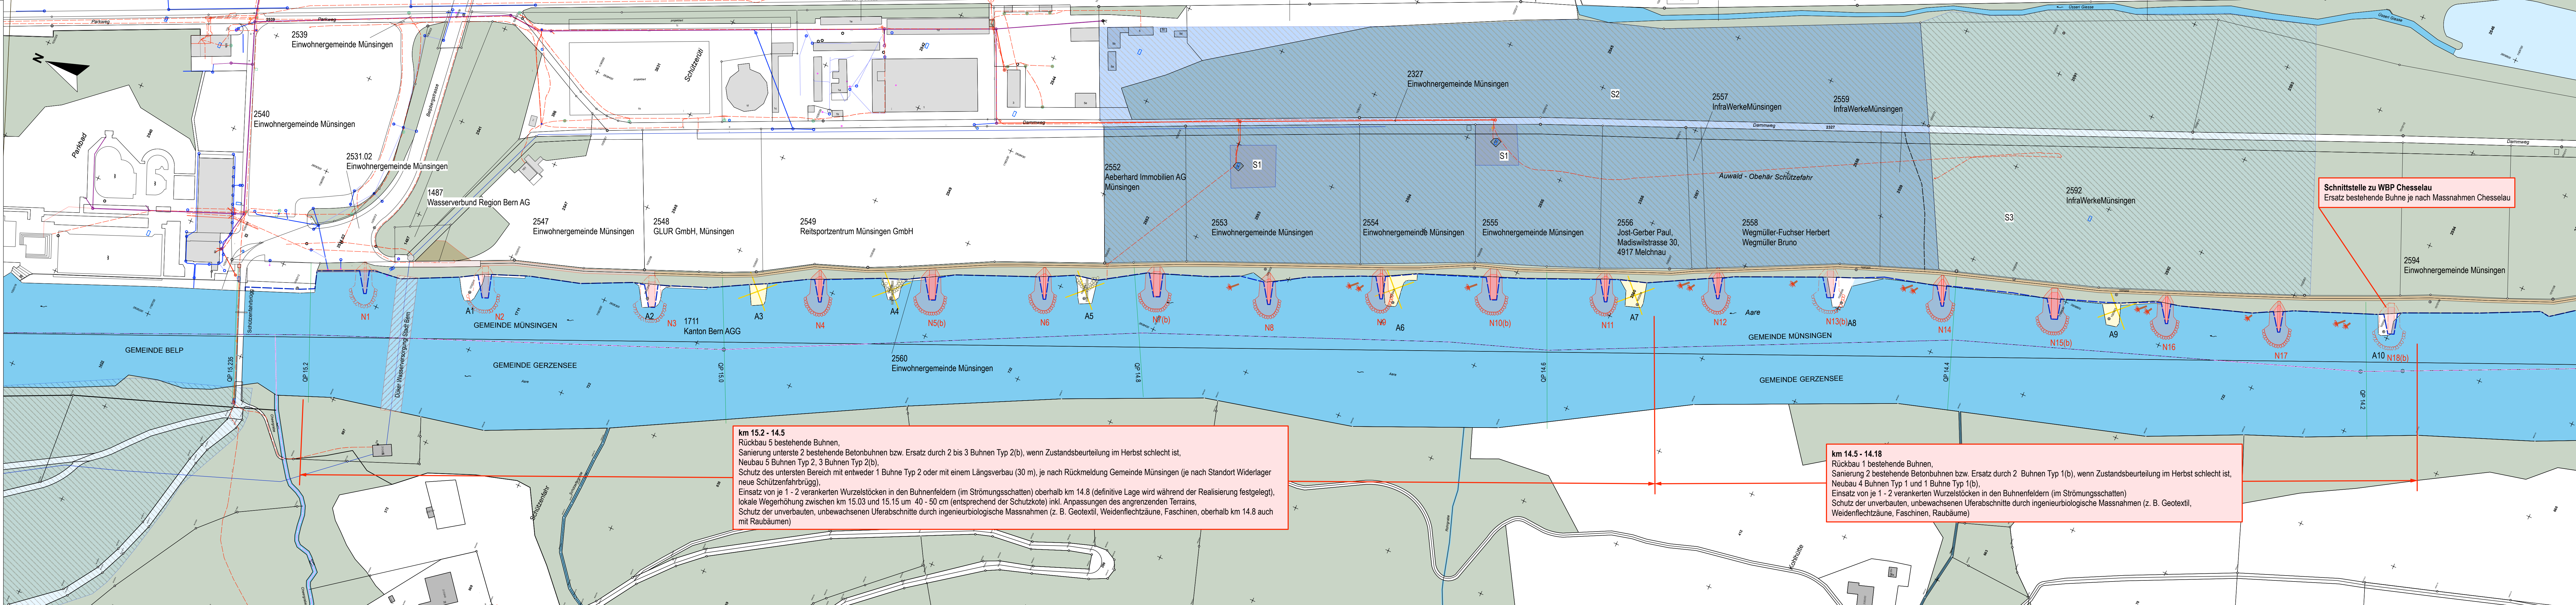
Tiefbauamt
des Kantons Bern

Bühne nach Realisierung in einem ähnlichen Projekt (Gemeinde Muri bei Bern). Die geplante Bühnen werden ähnlich wie diese sein.



Beispiel eines verankerten Wurzelstock (Aare Hunzigenau, Gemeinde Rubigen)

      

Legende			
	Wald		Gemeindegrenzen
	Gewässer fließend		Trinkwasserleitung Gemeinde
	Gewässer stehend		Trinkwasserleitung Stadt Bern
	Grundwasserschutzzone S1		Saubenwasserleitung
	Grundwasserschutzzone S2		Schmutzwasserleitung
	Grundwasserschutzzone S3		Elektro
	bestehender Uferweg		Querprofile BAUFU
			Ungefährer Wasserstand Mittelwasser
			Wegerhöhung
			Rückbau bestehender Weg
			Neubau Bühnen
			evtl. Neubau Bühnen
			Teil der Bühne über dem Wasser bei mittlerem jährlichem Abfluss
			Rückbau Bühnen
			Provisorium Holzbühne
			verankerter Wurzelstock (definitive Lage wird während der Realisierung festgelegt)
			Terrainanpassung
			A8 Bezeichnung bestehende Bühnen
			N12 Bezeichnung neue Bühnen
			Schutzzone Düker